


Утверждено
постановлением главы
городского округа Богданович
от 10.12.2021 № 1624

**Схема расположения земельного участка или
земельных участков на кадастровом плане территории**

Условный номер земельного участка: :3У1		
Кадастровый квартал: 66:07:1002026		
Местоположение: Свердловская область, Богдановичский район, земельный участок расположен в западной и южной частях кадастрового квартала 66:07:1002026		
Разрешенное использование: Недропользование		
Площадь земельного участка: 4087 кв.м.		
Обозначение характерных точек границ	Координаты, м (МСК-66, зона 1)	
	X	Y
1	2	3
1	383679,39	1623974,45
2	383678,28	1623975,26
3	383669,05	1623982,15
4	383657,73	1623990,57
5	383531,79	1624040,15
6	383029,84	1624239,68
7	383028,79	1624240,10
8	383028,65	1624236,94
9	383163,35	1624181,70
10	383338,33	1624109,94
11	383385,24	1624090,71
12	383403,85	1624083,48
13	383492,74	1624048,15
14	383534,64	1624031,49
15	383548,41	1624026,02
16	383564,72	1624019,60
17	383575,73	1624015,27
18	383588,48	1624010,25
1	383679,39	1623974,45

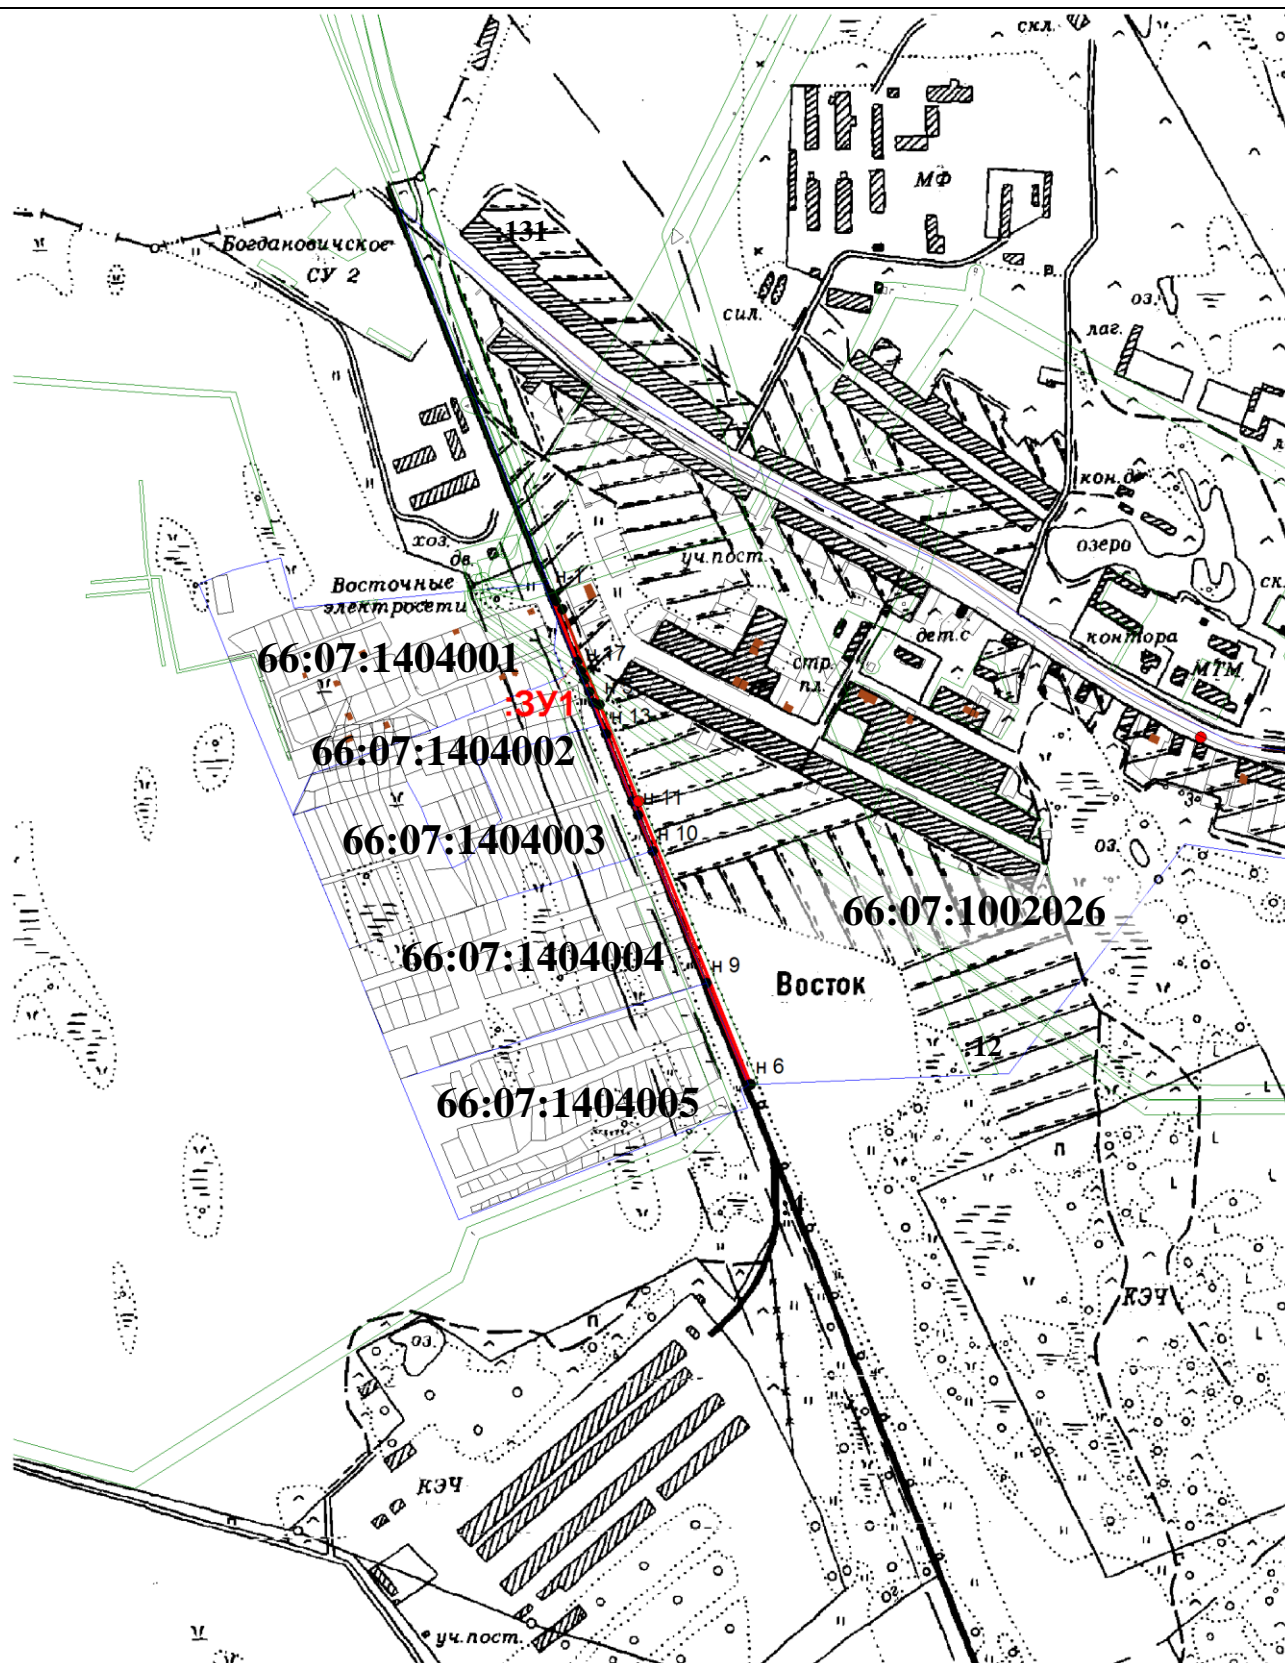

Условные обозначения:

Масштаб 1:10000

66:07:1002026

:3У1

1,2,.....n

- граница земельного участка
- надпись номера кадастрового квартала
- надпись кадастрового номера
- надписи номеров вновь образованных характерных точек