


Утверждено:

Постановлением главы городского округа

Богданович от 06.09.2022 г. № 1344

**Схема расположения земельного участка или
земельных участков на кадастровом плане территории**

Условный номер земельного участка: <u>66:07:0000000:413:3У1</u>		
Кадастровый квартал: 66:07:1407002		
Местоположение: Свердловская область, Богдановичский район, западная часть кадастрового квартала 66:07:1407002.		
Разрешенное использование: Растениеводство.		
Площадь земельного участка: <u>93851кв.м.</u>		
Обозначение характерных точек границ	Координаты, м., МСК 66, зона 1	
	X	Y
1	2	3
:3У1(1)		
н 1	374 551,37	1 620 255,07
н 2	374 620,45	1 620 465,17
н 3	374 654,72	1 620 534,81
н 4	374 647,46	1 620 546,08
н 5	374 491,44	1 620 507,31
н 6	374 462,63	1 620 505,85
н 7	374 428,91	1 620 532,30
н 8	374 421,54	1 620 546,38
н 9	374 401,78	1 620 565,49
н 10	374 388,29	1 620 609,54
н 11	374 294,09	1 620 614,90
н 12	374 407,30	1 620 477,20
н 1	374 551,37	1 620 255,07
:3У1(2)		
н 13	374 385,59	1 620 618,39
н 14	374 359,39	1 620 704,02
н 15	374 293,75	1 620 784,51
н 16	374 237,58	1 620 828,78
н 17	374 161,90	1 620 844,82
н 18	373 970,16	1 620 889,34
н 19	373 919,35	1 620 916,36
н 20	373 897,03	1 620 843,57
н 21	374 164,21	1 620 731,89
н 22	374 286,92	1 620 623,62
н 13	374 385,59	1 620 618,39

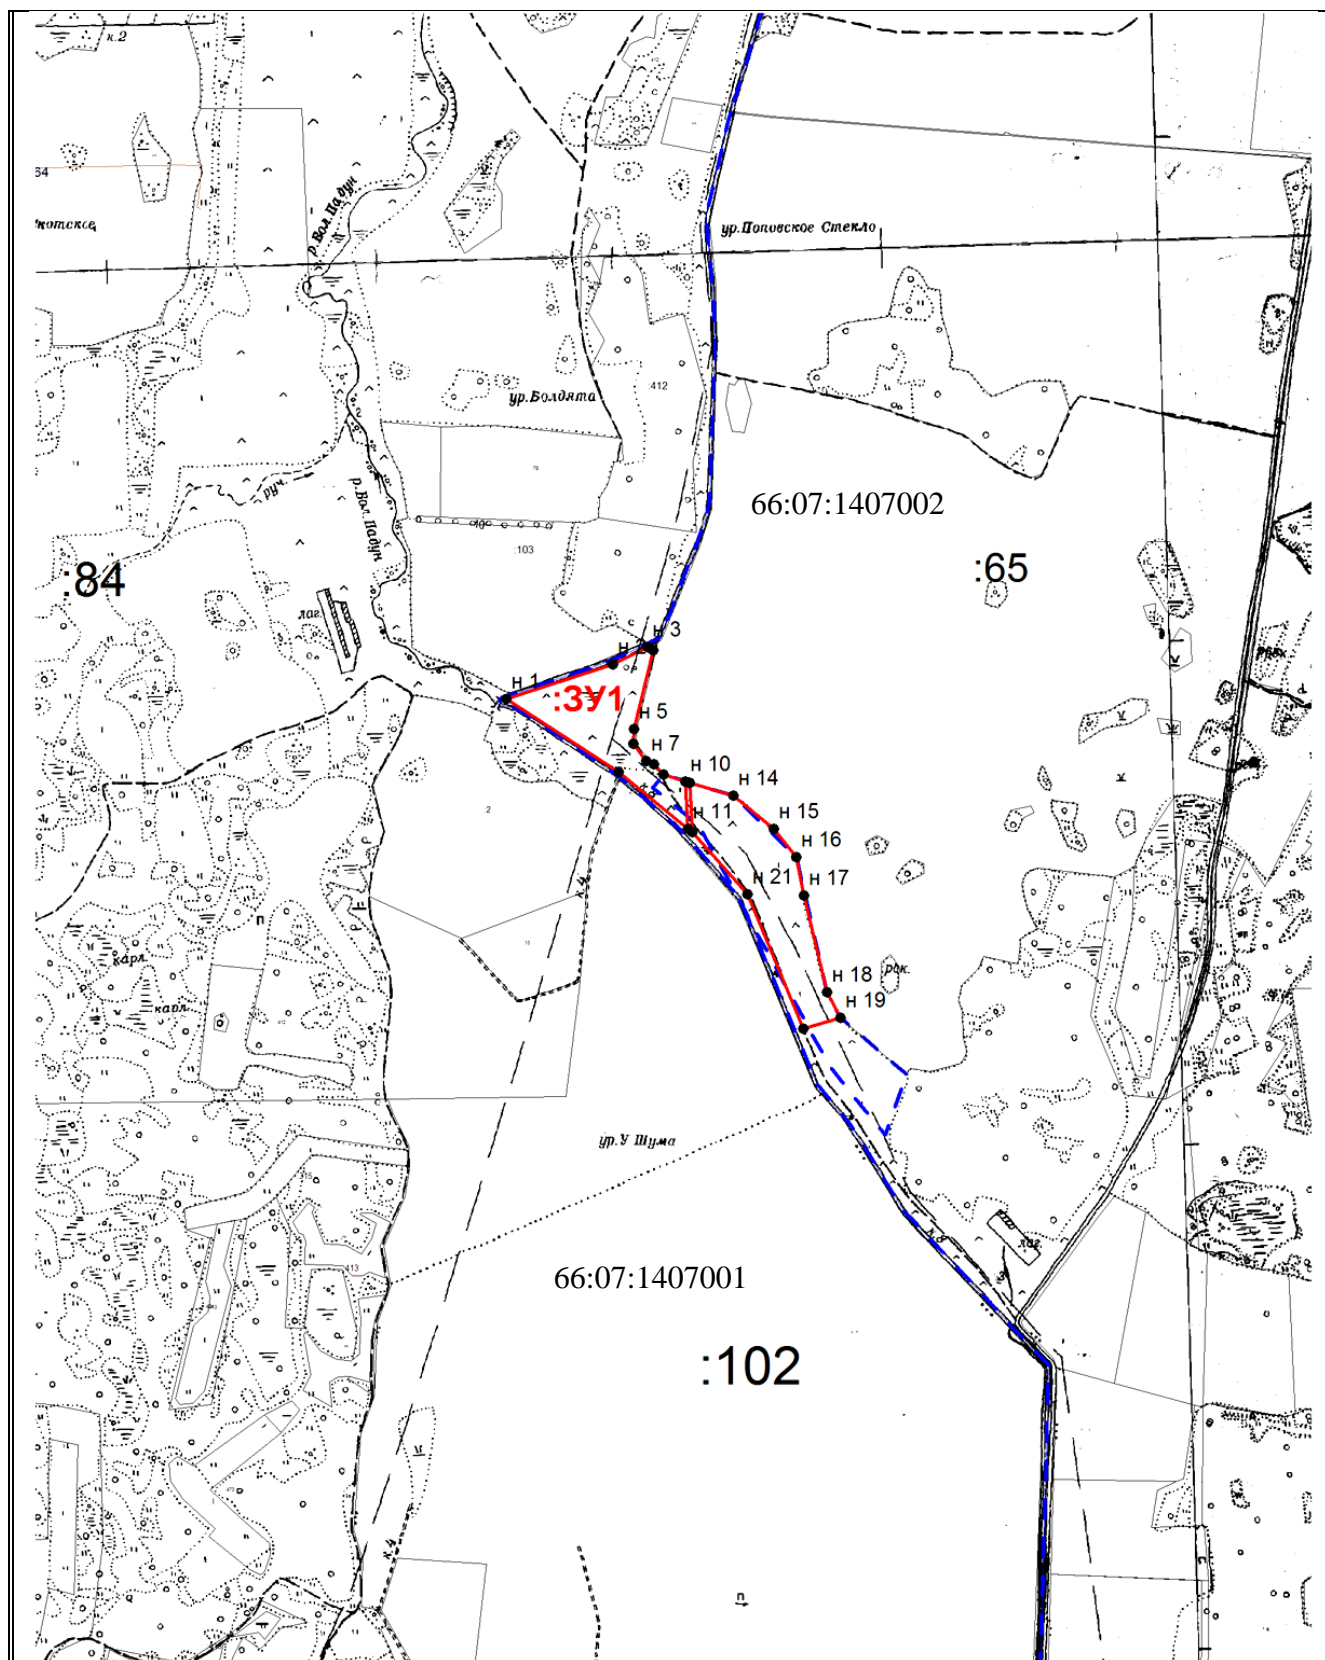

Условные обозначения:

:31
66:07:1801002



:3У1

- Кадастровый номер земельного участка
- Обозначение кадастрового квартала
- Граница, образуемого земельного участка
- Граница кадастрового квартала
- Характерная точка границы (межевой знак) земельного участка, установленная при проведении кадастровых работ
- Обозначение образуемого земельного участка

Масштаб 1:15000