


Схема расположения границ публичного сервитута

Утверждена

OT

No.

Для прокладки инженерных коммуникаций "Реконструкция ВЛ-0,4 кВ от ТП-54, входящей в электросетевой комплекс ПС 110/10 кВ Кортгоуз (электроснабжение малоэтажной жилой застройки, находящейся по адресу: Свердловская область, Богдановичский р-н, д. Мелёхина, ул. Мичурина, д. №8) (0,25 км)"

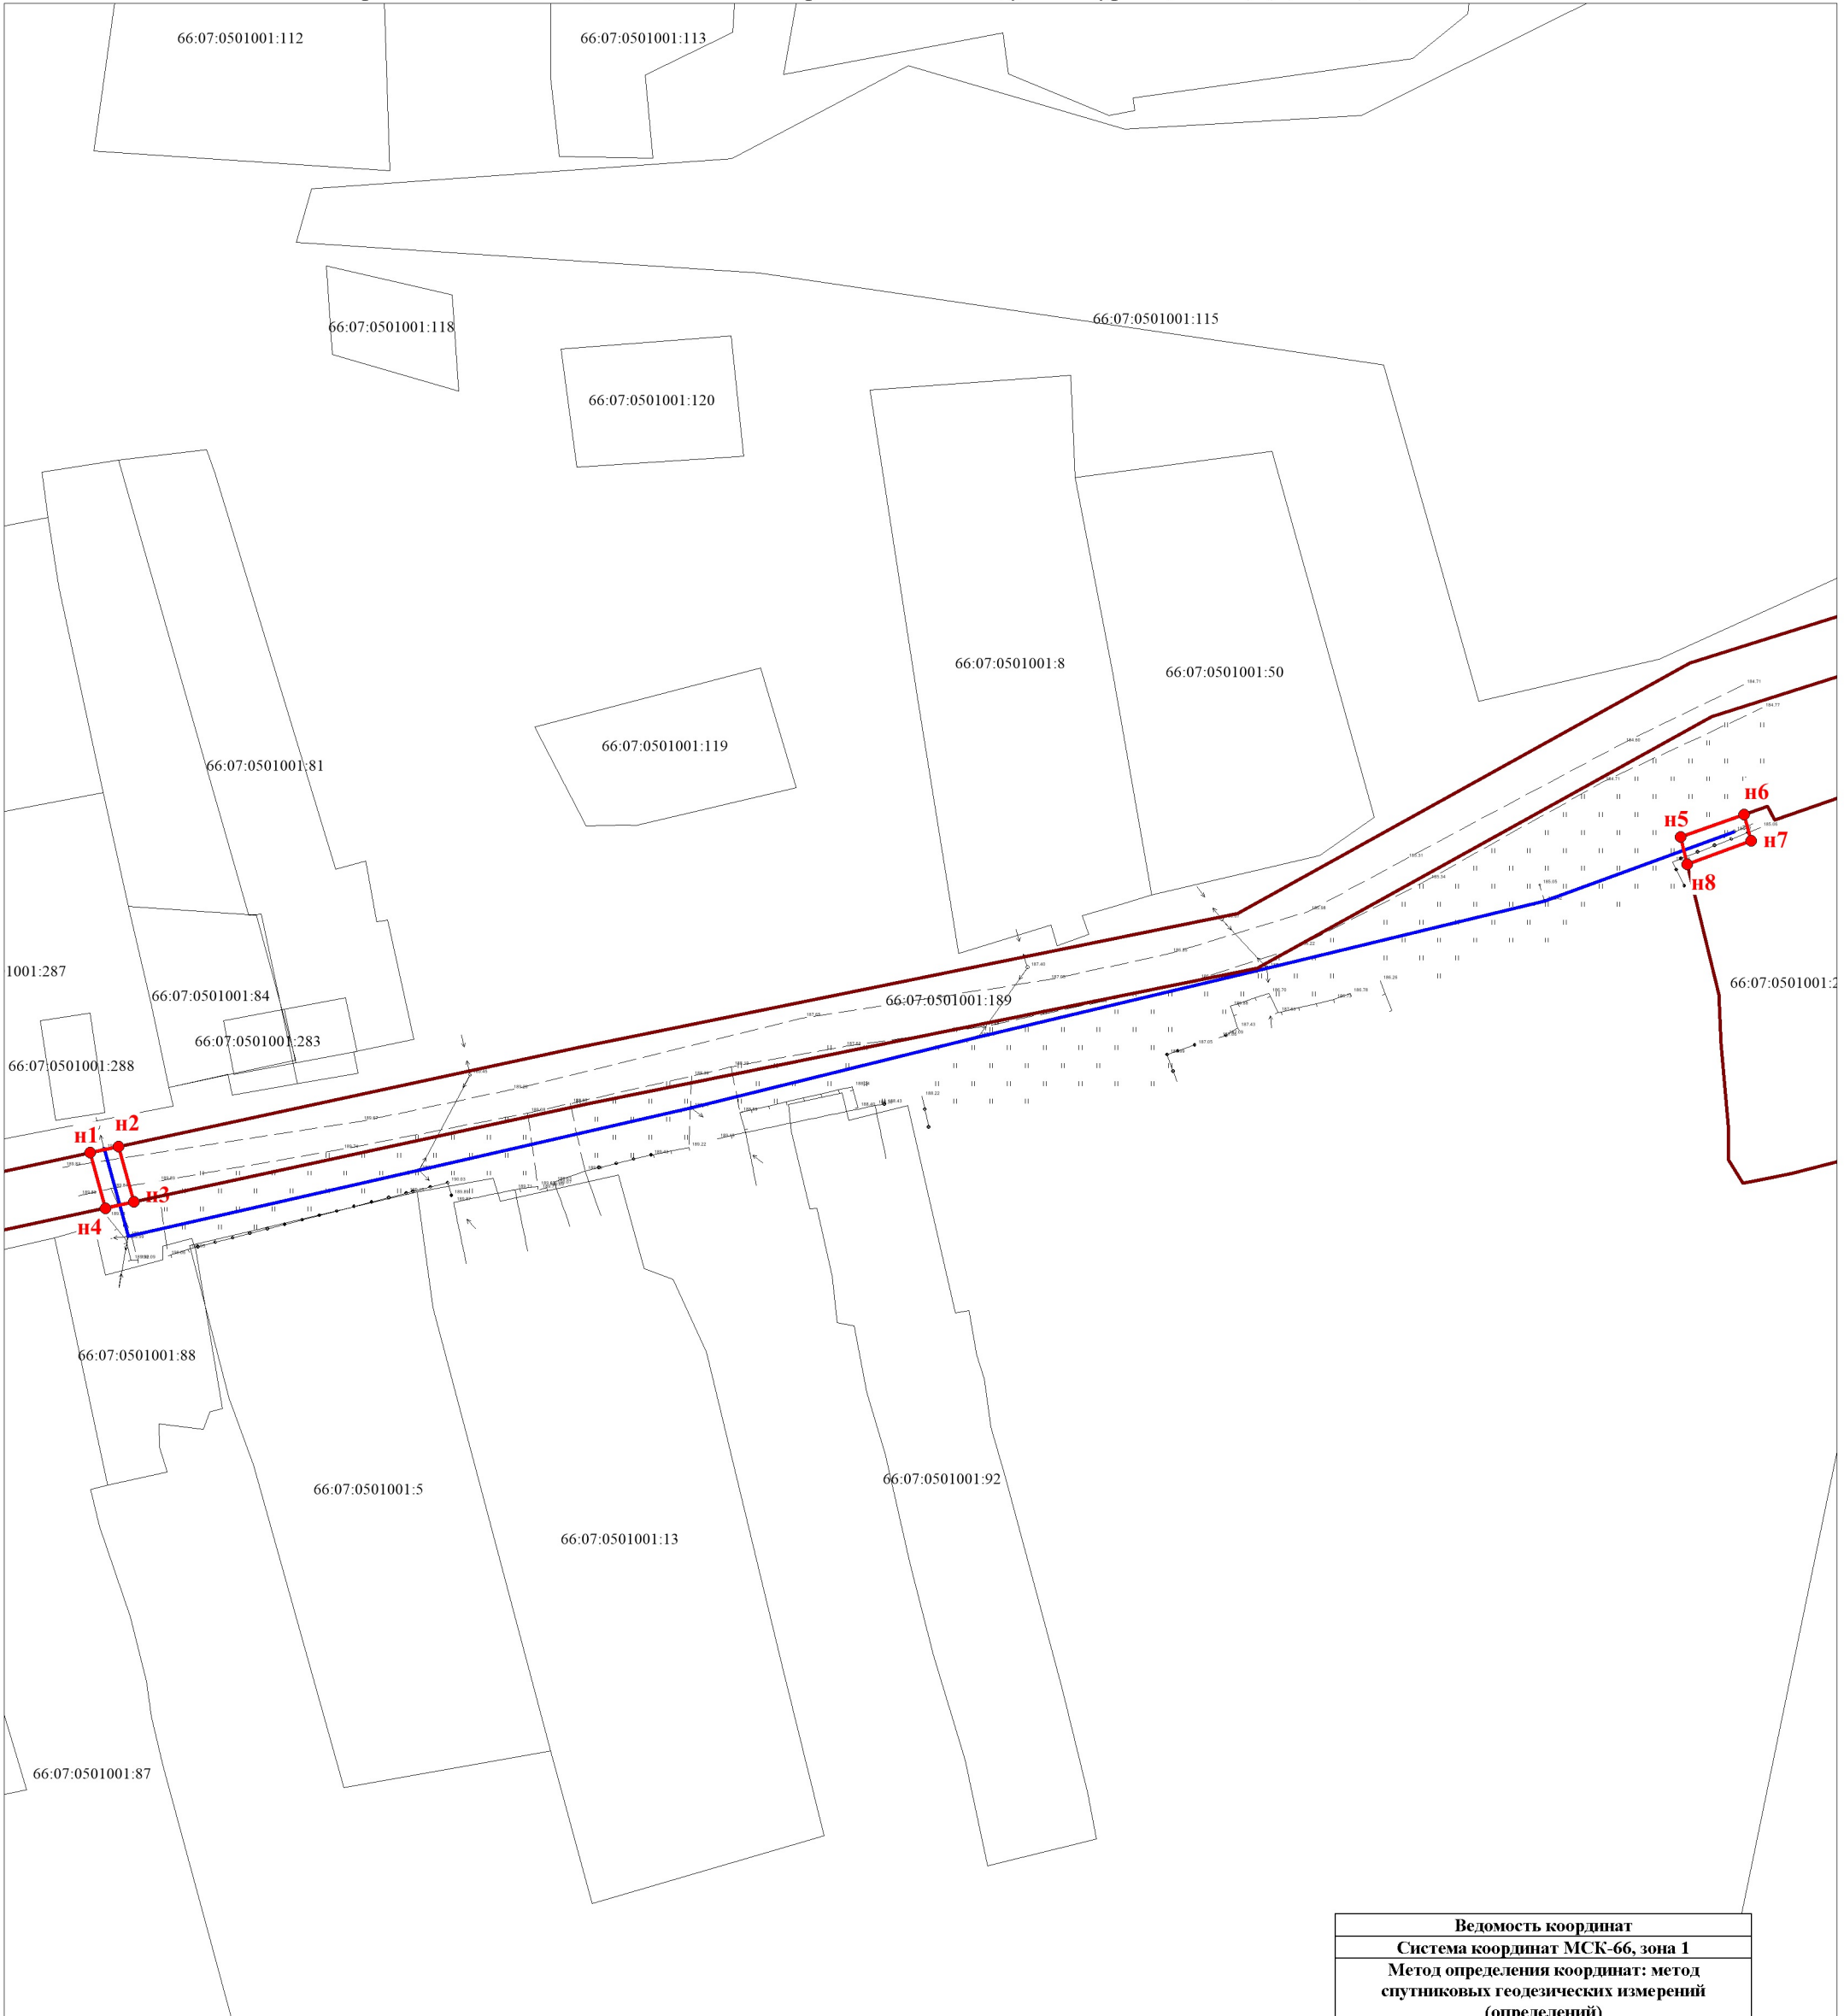

Масштаб 1:900

Условные обозначения:

72:17:1105002 - кадастровый квартал

:5938 - кадастровый номер земельного участка

 - проектные границы публичного сервитута

— - направление проектируемой трассы

— - граница земельного участка, в отношении которого испрашивается публичный сервитут

— - границы земельных участков

по сведениям ЕГРН

n1 - обозначение характерной точки границ ПС

Ведомость координат			
Система координат МСК-66, зона 1			
Метод определения координат: метод спутниковых геодезических измерений (определений)			
Формула применяемая для расчета средней квадратической погрешности местоположения характерной точки: $Mt = \sqrt{(m_0^2 + m_1^2)}$			
<i>:ЗУ1 площадью 68 кв.м.</i>			
в т.ч. 66:07:0501001:29 – 36 кв. М;			
66:07:0501001:189 – 32 кв. М.			
№ точки	y	x	Mt
n1	393710,64	1613434,62	0.10
n2	393711,49	1613438,53	0.10
n3	393703,78	1613440,67	0.10
n4	393702,93	1613436,74	0.10
n1	393710,64	1613434,62	0.10
n5	393754,65	1613656,33	0.10
n6	393757,77	1613665,21	0.10
n7	393754,16	1613666,21	0.10
n8	393750,88	1613657,25	0.10
n5	393754,65	1613656,33	0.10