


проектируемый газопровод



УСЛОВНЫЕ ОБОЗНАЧЕНИЯ

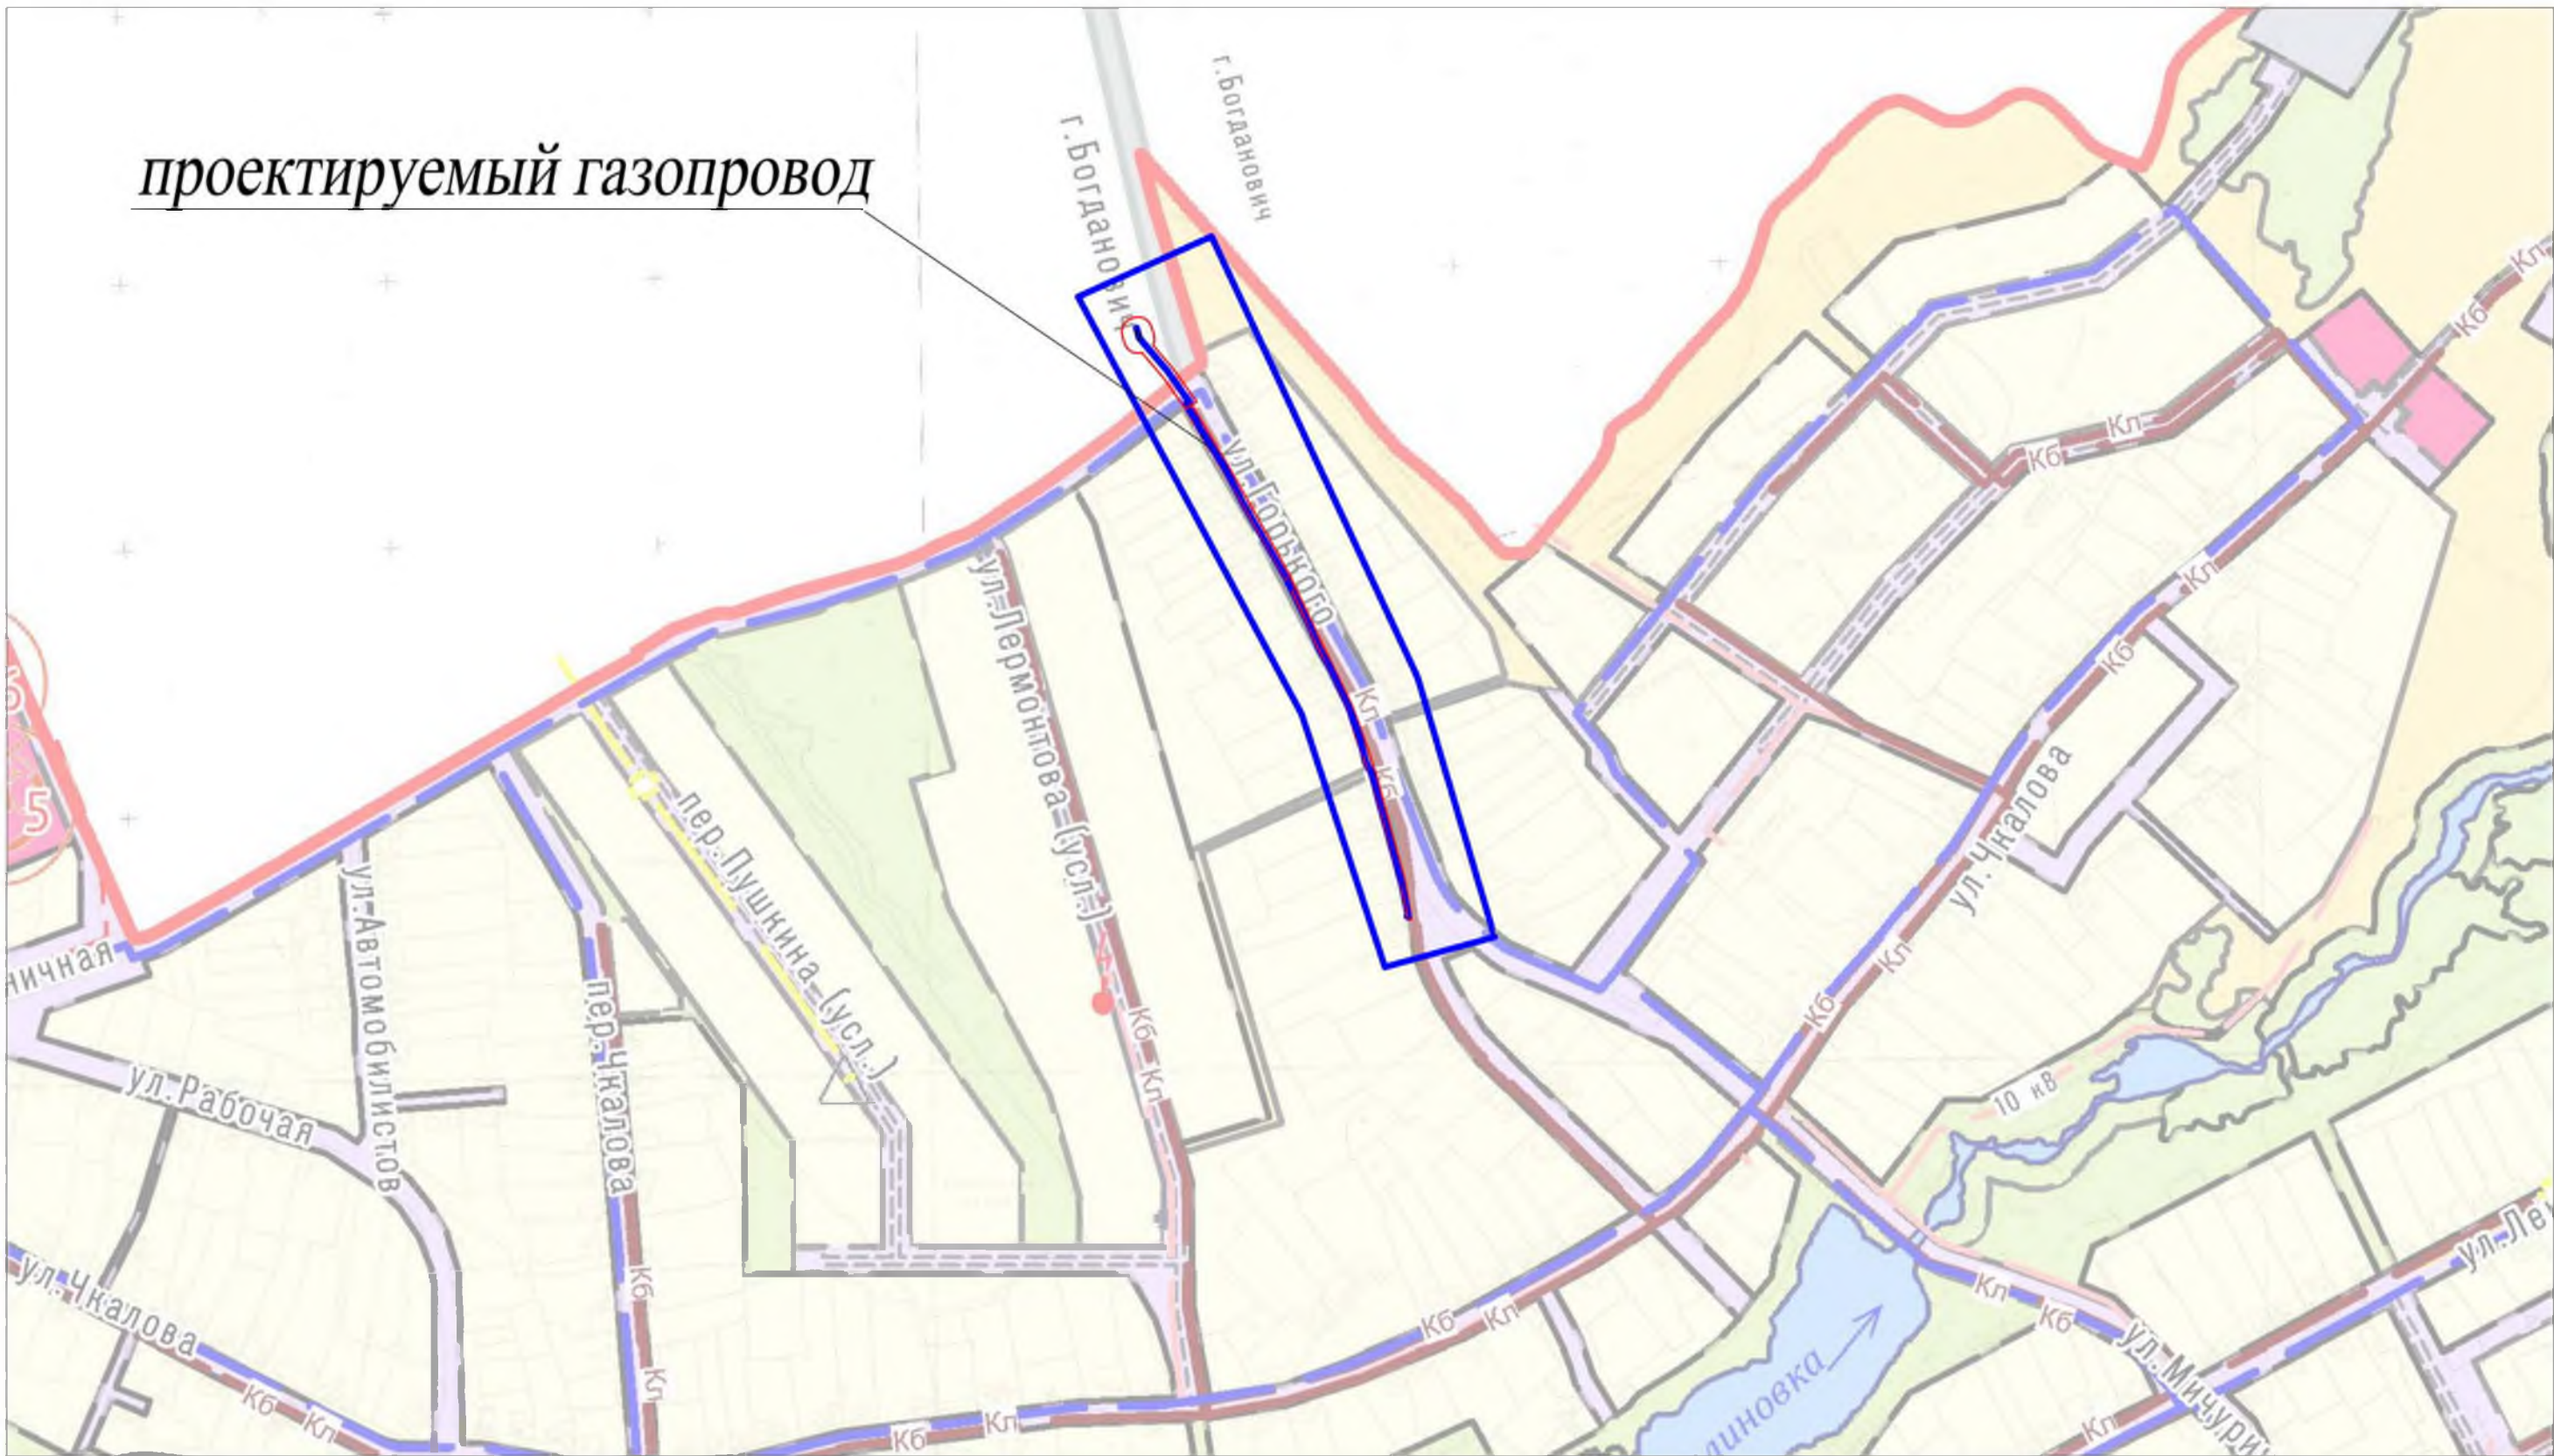

граница территории, в отношении которой
осуществляется подготовка проекта планировки



утверждаемые границы красных линий
(граница землеотвода под проектируемый газопровод)



проектируемый газопровод



						47617/ПИР/СП-ПНТ			
						Закольцовка газопроводов с установкой ГРПШ по улице Максима Горького, село Байны, Богдановичский район			
Изм.	Кол.уч.	Лист	Ндок.	Подп.	Дата	Проект планировки и межевания территории	Стадия	Лист	Листов
							ПП	1	1
Проверил	Якимов				09.17	Схема расположения элемента планировочной структуры	ООО НПО "УРАЛГЕОПРОЕКТ"		
Разработ.	Андрусенко				09.17				
Н.контр.	Буреев				09.17				