


Генеральный план
Благоустройство участка, М 1:500

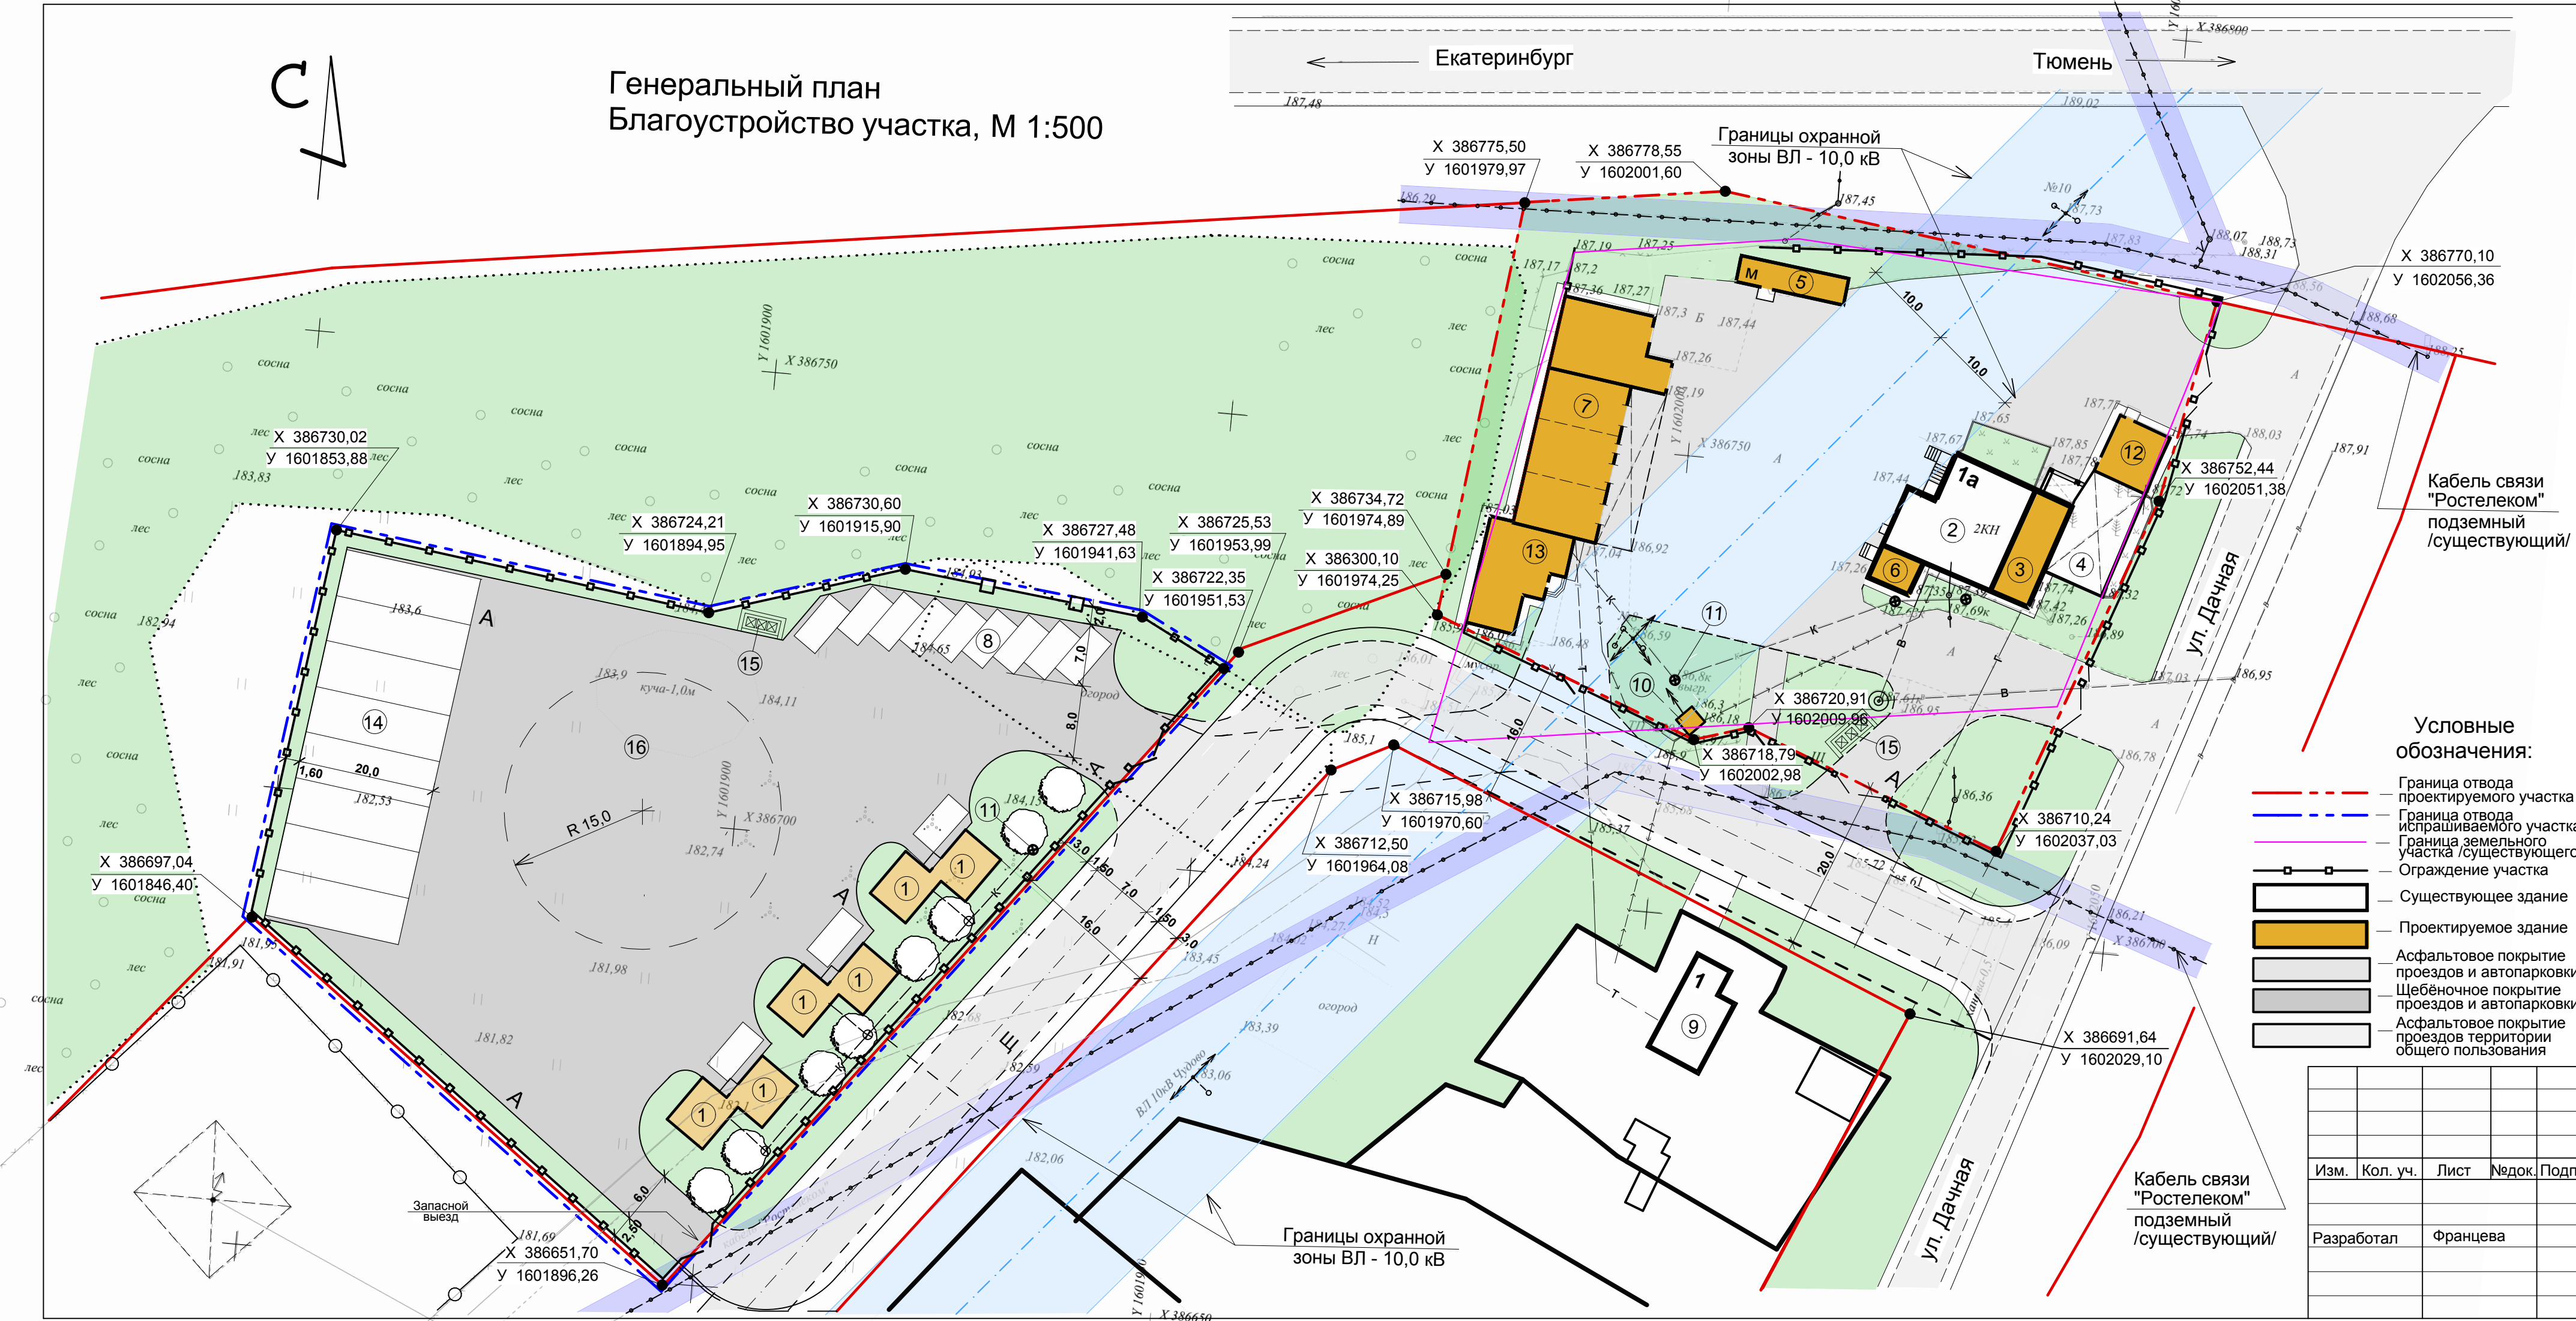

Баланс территории		
№ п/п	Наименование	Площадь, м²
1	Площадь застройки	880,0
2	Площадь отмостки	265,0
3	Площадь асфальтового покрытия	6138,0
4	Площадь щебёночного покрытия за пределами общей площади участка	1563,0
5	Площадь бетонного покрытия площадок мусоросборников	30,0
6	Площадь озеленения	2163,0
7	Площадь отвода проектируемого участка	4065,0
8	Площадь земельного участка /существ./	3504,0
9	Площадь отвода испрашиваемого участка	5411,0
10	Общая площадь участка	9476,0
11	Площадь территории общего пользования	3029,0

Экспликация зданий и сооружений	
№ на плане	Наименование
1	Коттедж на 2-х - 4-х человек /проектируемый/
2	Кафе по ул.Дачной, №1а /существующее/
3	Пристройка к зданию кафе, одноэтажная /проектируем./
4	Навес /существующий/
5	Шиномонтажная /проектируемая/
6	Теплогенераторная /проектируемая/
7	Складское помещение с автомойкой/проектируемое/
8	Автопарковка на 12 легковых машин
9	Жилой дом №1 по ул.Дачной /существующий/
10	Трансформаторная подстанция ТП №50 /существующая/
11	Выгребы №1,2
12	Магазин дорожных товаров /проектируемый/
13	Здание администрации, пункт оказания первой помощи /проектируемое/
14	Автопарковка на 8 грузовых машин
15	Хозяйственные площадки №1,2. Контейнеры для мусора
16	Разворотная площадка

- Примечания
- За относительную отметку 0,000 принят уровень чистого пола 1-го этажа обеденного зала кафе, что соответствует абсолютной отметке 188,15
 - Данный лист смотреть с листами ГП-3, ГП-4

Условные обозначения:

- Граница отвода проектируемого участка
- Граница отвода испрашиваемого участка
- Граница земельного участка /существующего/
- Ограждение участка
- Существующее здание
- Проектируемое здание
- Асфальтовое покрытие проездов и автопарковки
- Щебёночное покрытие проездов и автопарковки
- Асфальтовое покрытие проездов территории общего пользования

						020.15 - ПЗУ. ГП				
						Мотель, в с.Грязновское, ул. Дачная, №1а Богдановичский район, Свердловской области				
Изм.	Кол. уч.	Лист	Недок.	Подпись	Дата					
						Мотель в с.Грязновское		Стадия	Лист	Листов
Разработал		Францева						П	2	6
						Генеральный план Благоустройсто участка				