

Утверждена
Постановлением главы городского
округа Богданович

от _____ № _____


**Схема расположения земельного участка или земельных участков
на кадастровом плане территории**

Местоположение: обл. Свердловская, р-н Богдановичский, с. Троицкое, ул. Ленина д. 194

Условный номер земельного участка :3У1

Площадь земельного участка 3032м²

Обозначение характерных точек границы	Координаты, м (МСК-66, зона 1)	
	X	Y
1	2	3
n1	377937,74	1622467,95
n2	377937,57	1622500,32
n3	377937,74	1622520,30
n4	377937,32	1622528,62
n5	377911,00	1622527,93
6	377911,00	1622524,00
7	377891,00	1622524,00
n8	377885,71	1622524,02
n9	377886,02	1622517,51
n10	377885,75	1622467,29
n1	377937,74	1622467,95

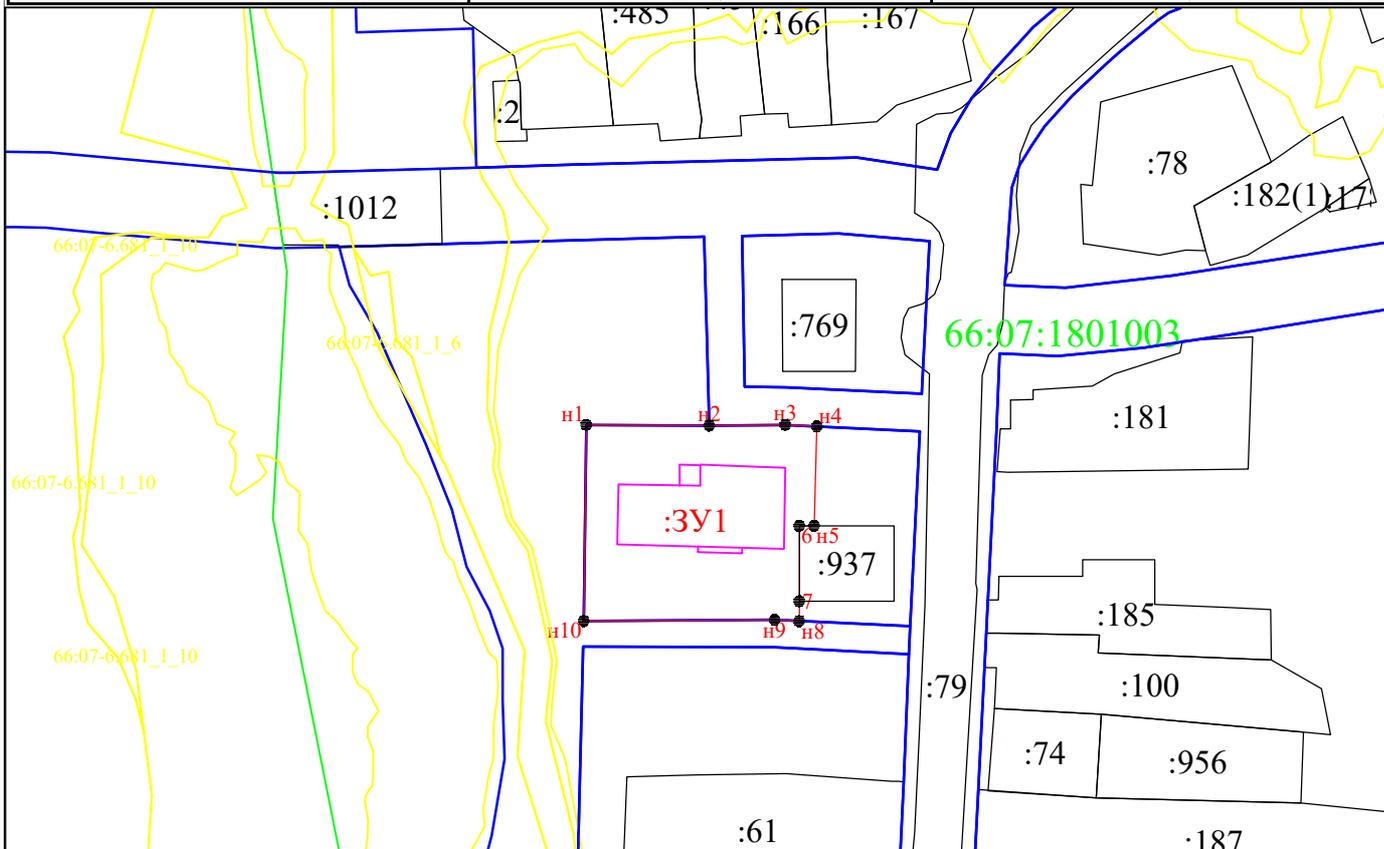

Условные обозначения: Масштаб 1:2000

- - граница земельного участка
- - граница территориальной зоны
- - граница ОКС
- - граница кадастрового деления
- - граница земельного участка (сведения ЕГРН)
- :3У1 - обозначение земельного участка