


Утверждено:
Постановлением главы городского округа
Богданович от 13.05.2022 № 716

Схема расположения земельного участка на кадастровом плане территории

Условный номер земельного участка:ЗУ1		
Кадастровый квартал: 66:07:1407003		
Местоположение: Свердловская область, Богдановичский район, юго-западная часть кадастрового квартала 66:07:1407003.		
Разрешенное использование: Недропользование		
Площадь земельного участка: 6729 кв.м.		
Обозначение характерных точек границ	Координаты, м Система координат МСК - 66, зона 1	
	X	Y
1	2	3
:ЗУ1(1)		
1	369 833,79	1 624 738,99
2	369 850,11	1 624 767,13
3	369 838,68	1 624 777,78
4	369 803,97	1 624 730,77
1	369 833,79	1 624 738,99
:ЗУ1(2)		
5	369 533,36	1 624 656,21
6	369 415,18	1 624 724,83
7	369 407,18	1 624 719,33
8	369 438,10	1 624 701,10
9	369 393,50	1 624 626,15
10	369 396,77	1 624 618,58
5	369 533,36	1 624 656,21
5	369 533,36	1 624 656,21

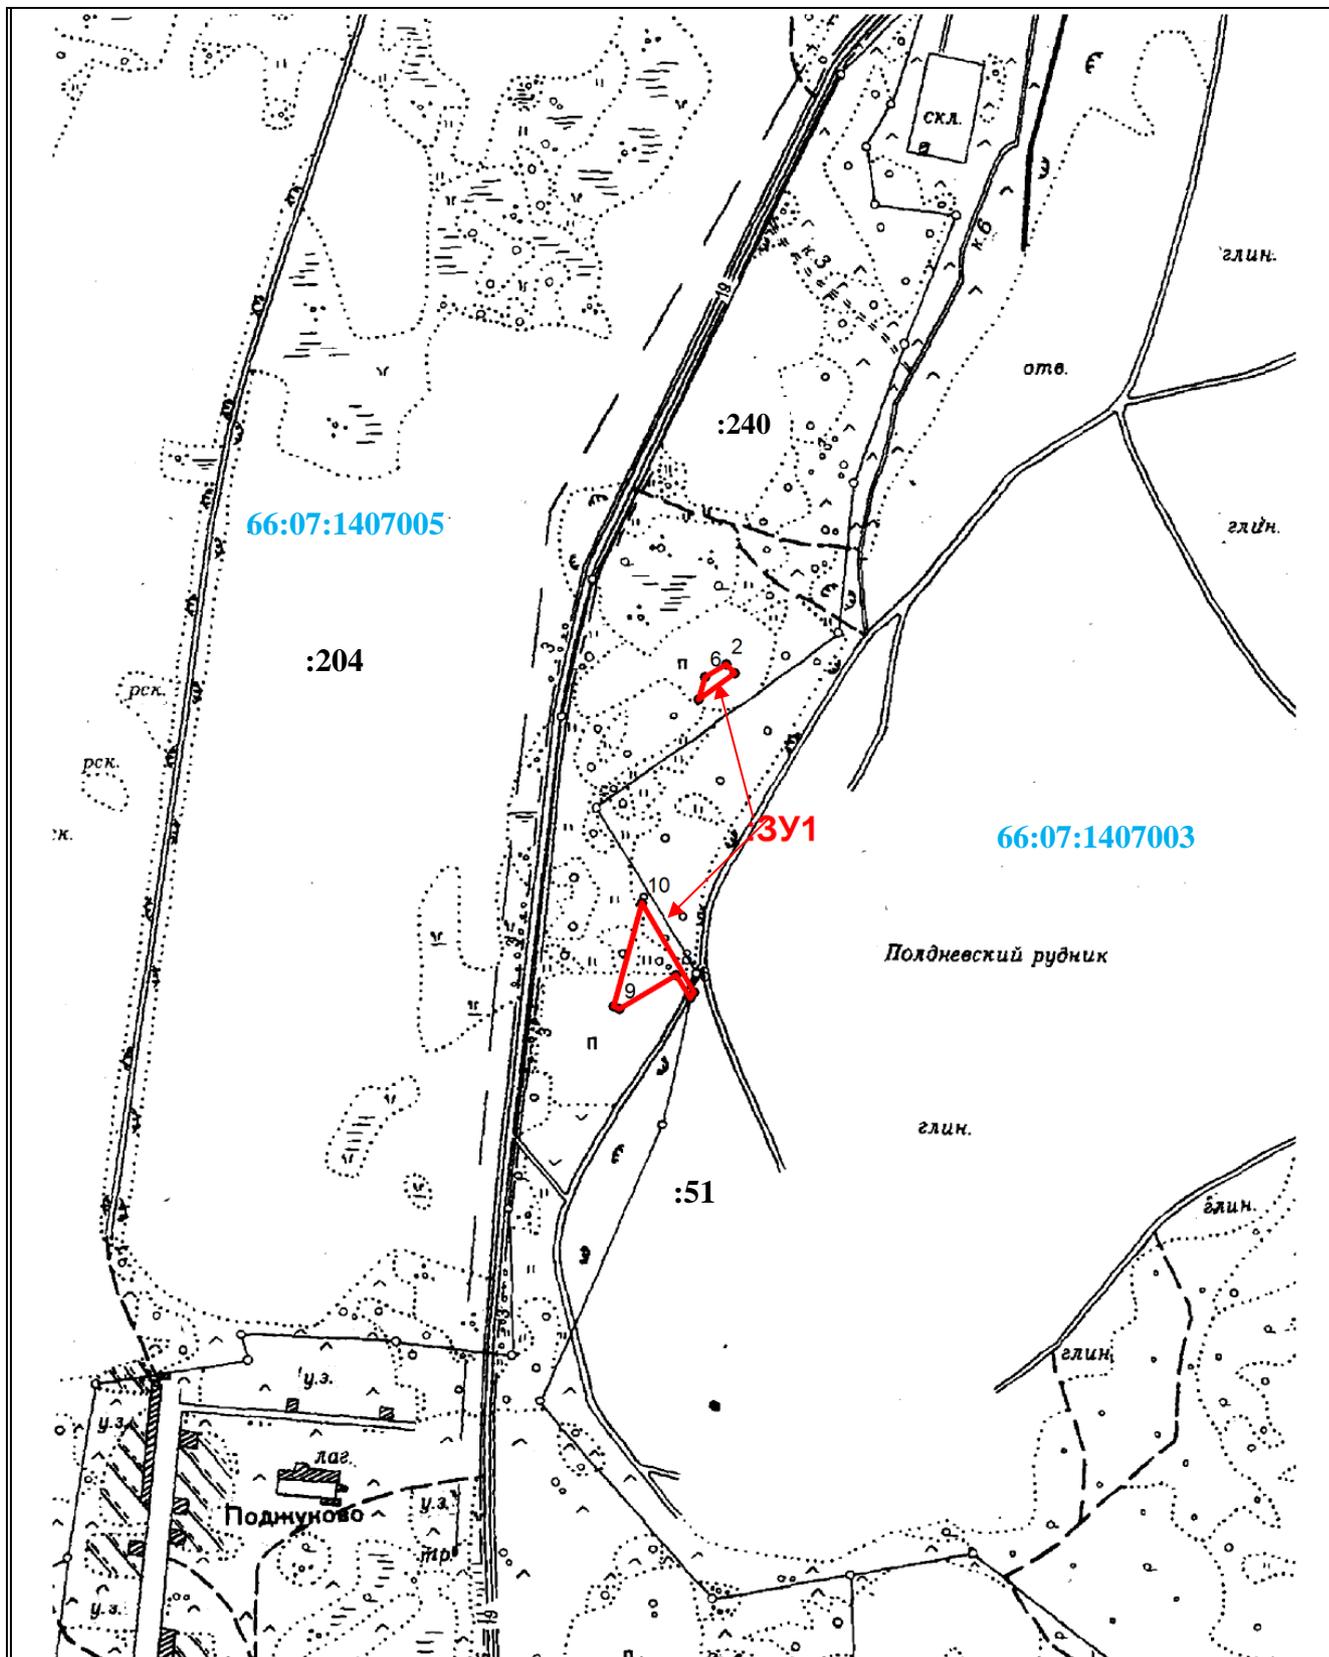

МАСШТАБ 1 : 10 000

Условные обозначения:

- -Граница земельного участка
- - - - Кадастровое деление
- -Характерная точка границы (межевой знак) земельного участка, установленная при проведении кадастровых работ
- 66:07:1407003 -Надпись номера кадастрового квартала
- :ЗУ1 -Надпись кадастрового номера земельного участка