

Приложение
к постановлению главы
городского округа Богданович
от 19.08.2021 № 1117

Схема расположения границ публичного сервитута

Местоположение: Свердловская область, р-н Богдановичский		
Цель установления публичного сервитута: для размещения линии электропередачи, эксплуатации инженерного сооружения: ВЛЗ-10 кВ от ВЛ-10 кВ Гарашки, ТП 10/0,4 кВ и ВЛИ-0,4 кВ (электроснабжение хозяйственной постройки ООО «Горностроительный холдинг» в 89 квартале Богдановичского участкового лесничества, Сухоложское лесничество, МО городской округ Богданович, Свердловская область)		
Номер кадастрового квартала: 66:07:2306001, 66:07:2306002		
Кадастровый номер земельного участка: 66:07:2306002:24 (60698 м ²), 66:07:2306001:46 (9210 м ²), 66:07:2306001:271 (548 м ²), 66:07:2306001:673 (7412 м ²), 66:07:2306001:669 (669 м ²), 66:07:0000000:3046 (5530 м ²), 66:07:3001002:102 (140 м ²), 66:07:0000000:1379 (9451 м ²).		
Общая площадь публичного сервитута: <u>143693</u> м ² (в том числе, площадь земель неразграниченной собственности составляет: 50035 м ²)		
Система координат: МСК-66, зона 1		
Обозначение характерных точек границ	Координаты, м	
	X	Y
1	2	3
1	366581.66	1644625.67
2	366595.22	1644628.94
3	366594.10	1644652.54
4	366560.14	1644705.06
5	366561.31	1644735.97
6	366504.11	1644764.04
7	366452.78	1644740.26
8	366421.85	1644804.73
9	366403.15	1644843.70
10	366389.93	1644917.34
11	366387.31	1644932.52
12	366371.46	1644978.92
13	366339.10	1645027.98
14	366292.83	1645098.46
15	366247.02	1645168.23
16	366201.89	1645236.62
17	366155.69	1645306.80
18	366112.83	1645371.98
19	366069.22	1645438.31
20	366024.33	1645506.52
21	365989.22	1645559.63
22	365989.25	1645563.33
23	365994.24	1645562.26
24	365994.58	1645617.98
25	365995.16	1645698.21
26	365995.75	1645782.08

27	365996.36	1645865.67
28	365996.92	1645939.41
29	365993.09	1646002.05
30	365989.11	1646066.10
31	365983.85	1646150.76
32	365978.66	1646234.77
33	365973.51	1646317.84
34	365968.28	1646401.53
35	365963.72	1646475.91
36	365925.38	1646534.69
37	365886.87	1646593.60
38	365852.52	1646646.04
39	365795.03	1646682.68
40	365734.53	1646721.39
41	365674.62	1646759.55
42	365614.16	1646798.06
43	365552.52	1646837.31
44	365494.29	1646874.46
45	365444.50	1646925.88
46	365393.55	1646978.73
47	365341.82	1647032.06
48	365290.59	1647085.04
49	365239.06	1647138.22
50	365188.36	1647190.66
51	365136.86	1647243.73
52	365091.67	1647290.33
53	365052.85	1647342.22
54	365006.85	1647403.79
55	364961.26	1647464.83
56	364922.12	1647517.15
57	364871.00	1647553.53
58	364811.87	1647595.47
59	364751.69	1647638.17
60	364691.43	1647681.07
61	364633.46	1647722.35
62	364575.20	1647763.63
63	364530.95	1647795.07
64	364536.09	1647850.88
65	364541.79	1647911.44
66	364547.62	1647972.52
67	364553.29	1648032.80
68	364545.33	1648093.51
69	364537.03	1648156.89
70	364528.83	1648220.34
71	364520.41	1648284.64
72	364512.07	1648348.45
73	364503.67	1648413.03
74	364434.88	1648437.19
75	364381.18	1648455.83
76	364386.93	1648506.83

77	364395.12	1648580.57
78	364403.36	1648653.80
79	364411.60	1648727.01
80	364417.86	1648783.65
81	364404.44	1648842.01
82	364388.04	1648913.14
83	364371.72	1648983.93
84	364355.43	1649055.28
85	364342.05	1649113.52
86	364321.33	1649174.98
87	364299.43	1649239.96
88	364277.10	1649306.14
89	364254.91	1649372.08
90	364232.84	1649437.28
91	364210.81	1649502.65
92	364192.99	1649555.46
93	364141.98	1649609.45
94	364107.29	1649646.18
95	364053.90	1649676.80
96	363989.51	1649713.19
97	363943.17	1649744.25
98	363924.04	1649794.56
99	363906.13	1649840.80
100	363886.57	1649890.78
101	363846.68	1649954.09
102	363798.94	1650028.93
103	363759.67	1650090.71
104	363752.43	1650163.79
105	363745.08	1650243.48
106	363686.70	1650290.52
107	363638.92	1650347.26
108	363596.89	1650397.57
109	363557.03	1650444.71
110	363570.37	1650480.16
111	363587.79	1650524.98
112	363619.19	1650559.81
113	363670.65	1650616.51
114	363685.08	1650686.48
115	363701.41	1650766.36
116	363707.92	1650825.61
117	363714.33	1650881.38
118	363719.94	1650930.48
119	363725.03	1650974.04
120	363731.57	1651030.57
121	363737.63	1651084.25
122	363738.47	1651089.45
123	363718.73	1651092.65
124	363717.81	1651086.97
125	363711.70	1651032.84
126	363705.16	1650976.36


127	363700.07	1650932.77
128	363694.46	1650883.67
129	363688.04	1650827.85
130	363681.63	1650769.46
131	363665.49	1650690.51
132	363652.17	1650625.90
133	363604.36	1650573.22
134	363570.48	1650535.65
135	363551.69	1650487.31
136	363534.17	1650440.76
137	363581.58	1650384.70
138	363623.60	1650334.41
139	363672.65	1650276.16
140	363725.94	1650233.21
141	363732.52	1650161.88
142	363740.24	1650084.00
143	363782.07	1650018.19
144	363829.79	1649943.39
145	363868.63	1649881.72
146	363887.50	1649833.54
147	363905.37	1649787.40
148	363926.74	1649731.18
149	363979.01	1649696.15
150	364044.00	1649659.42
151	364094.77	1649630.30
152	364127.44	1649595.71
153	364175.44	1649544.91
154	364191.86	1649496.26
155	364213.89	1649430.88
156	364235.96	1649365.69
157	364258.15	1649299.74
158	364280.48	1649233.58
159	364302.38	1649168.59
160	364322.78	1649108.08
161	364335.94	1649050.81
162	364352.23	1648979.46
163	364368.55	1648908.64
164	364384.95	1648837.53
165	364397.60	1648782.47
166	364391.72	1648729.22
167	364383.48	1648656.04
168	364375.25	1648582.79
169	364367.05	1648509.05
170	364359.51	1648442.18
171	364428.29	1648418.30
172	364485.42	1648398.24
173	364492.24	1648345.86
174	364500.58	1648282.04
175	364509.00	1648217.76
176	364517.20	1648154.31

177	364525.50	1648090.92
178	364533.16	1648032.43
179	364527.71	1647974.41
180	364521.88	1647913.33
181	364516.18	1647852.73
182	364509.98	1647785.43
183	364563.63	1647747.32
184	364621.88	1647706.05
185	364679.83	1647664.78
186	364740.10	1647621.87
187	364800.29	1647579.16
188	364859.41	1647537.23
189	364907.98	1647502.67
190	364945.24	1647452.86
191	364990.83	1647391.82
192	365036.83	1647330.24
193	365076.42	1647277.32
194	365122.50	1647229.81
195	365173.99	1647176.74
196	365224.68	1647124.31
197	365276.22	1647071.13
198	365327.45	1647018.15
199	365379.17	1646964.83
200	365430.11	1646911.98
201	365481.56	1646858.86
202	365541.77	1646820.44
203	365603.41	1646781.19
204	365663.88	1646742.68
205	365723.77	1646704.54
206	365784.26	1646665.83
207	365838.14	1646631.48
208	365870.13	1646582.66
209	365908.63	1646523.76
210	365944.08	1646469.41
211	365948.32	1646400.30
212	365953.54	1646316.61
213	365958.69	1646233.53
214	365963.88	1646149.51
215	365969.15	1646064.86
216	365973.13	1646000.82
217	365976.92	1645938.88
218	365976.37	1645865.82
219	365975.76	1645782.22
220	365975.16	1645698.35
221	365974.58	1645618.12
222	365974.27	1645566.86
223	365979.26	1645565.68
224	365979.21	1645556.65
225	366015.98	1645501.01
226	366060.86	1645432.82

227	366104.48	1645366.48
228	366147.34	1645301.30
229	366193.54	1645231.12
230	366238.66	1645162.73
231	366284.47	1645092.98
232	366330.75	1645022.49
233	366362.41	1644974.48
234	366377.82	1644929.35
235	366382.49	1644915.04
236	366394.43	1644842.75
237	366412.83	1644800.41
238	366448.03	1644727.04
239	366503.99	1644752.97
240	366551.07	1644729.86
241	366554.47	1644697.95
242	366581.13	1644656.98
243	366584.84	1644636.72
244	366579.31	1644635.39
1	366581.66	1644625.67

План грании объекта

Основной лист

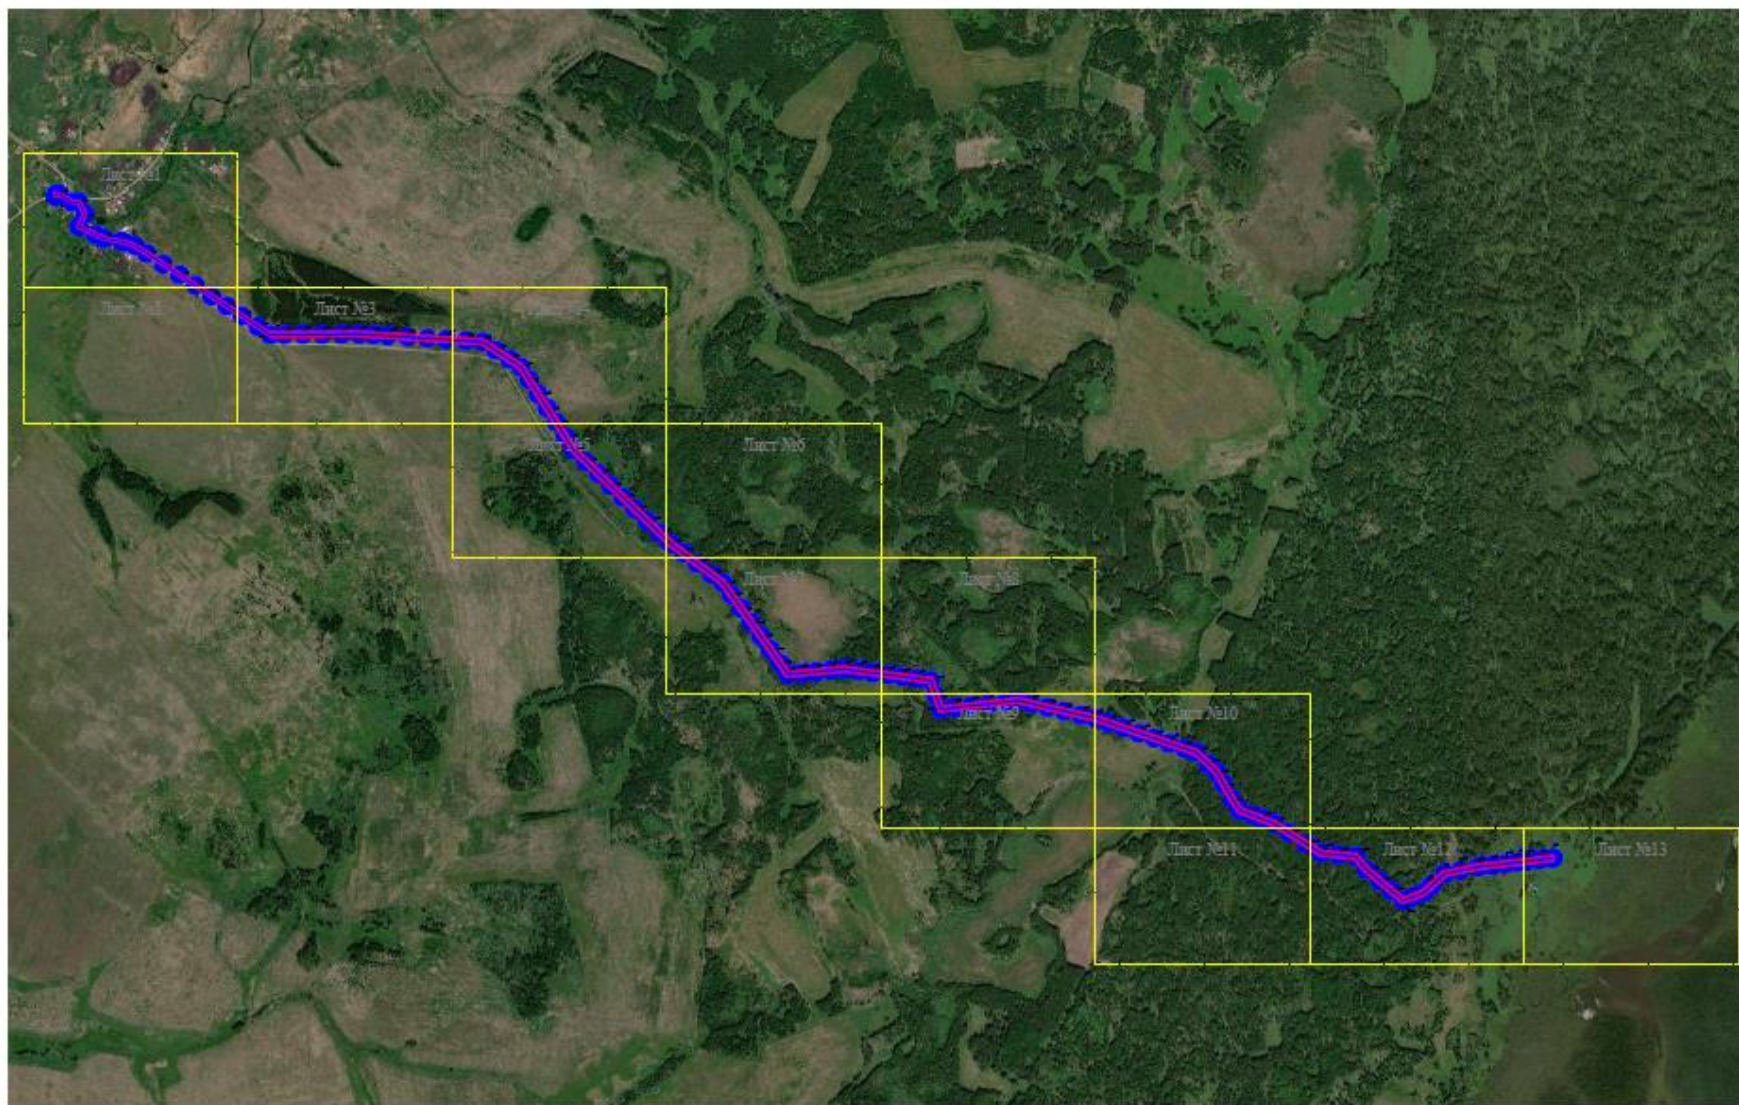

План границ объекта

Выносной лист 1



Масштаб 1:2500

План границ объекта


Выносной лист 2



Масштаб 1:2500

План границ объекта

Выносной лист 3

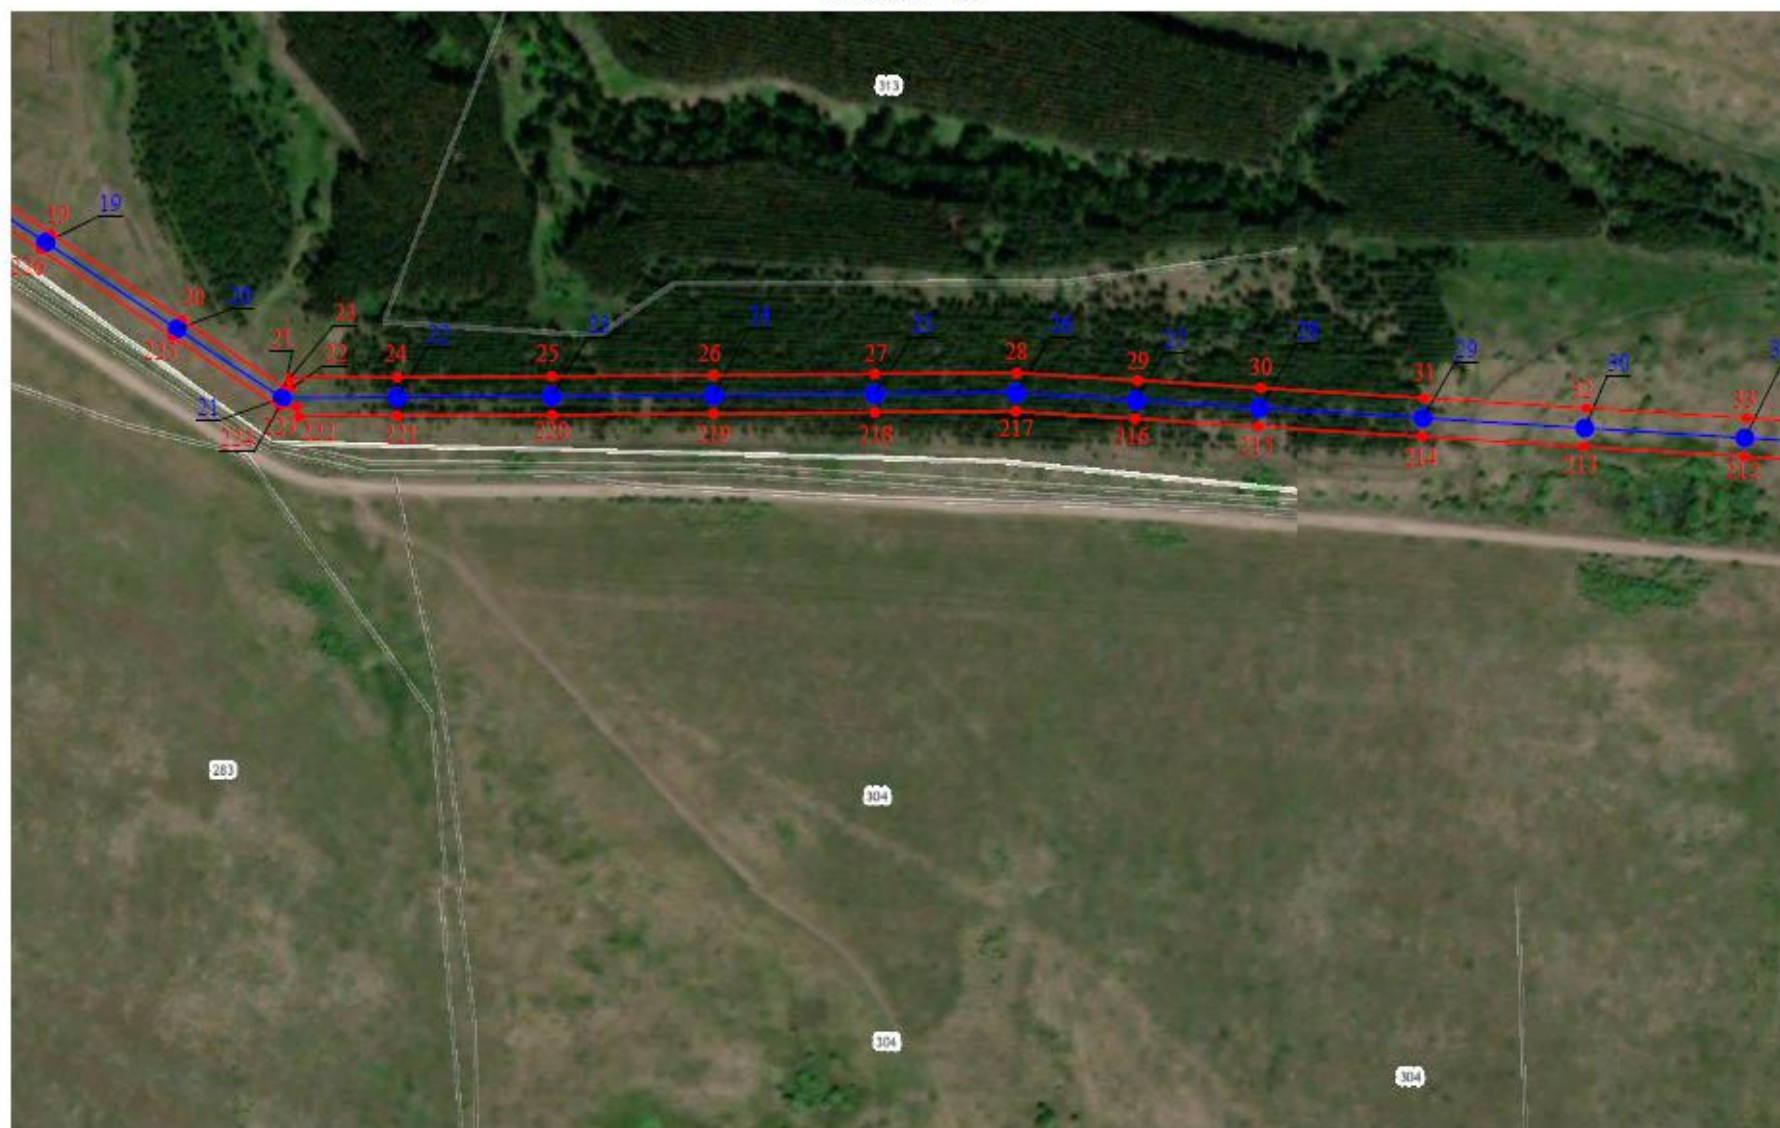

Масштаб 1:2500

План границ объекта

Выносной лист 4



Масштаб 1:2500

План границ объекта

Выносной лист 5



Масштаб 1:2500

План границ объекта


Выносной лист 6



Масштаб 1:2500

План границ объекта

Выносной лист 7

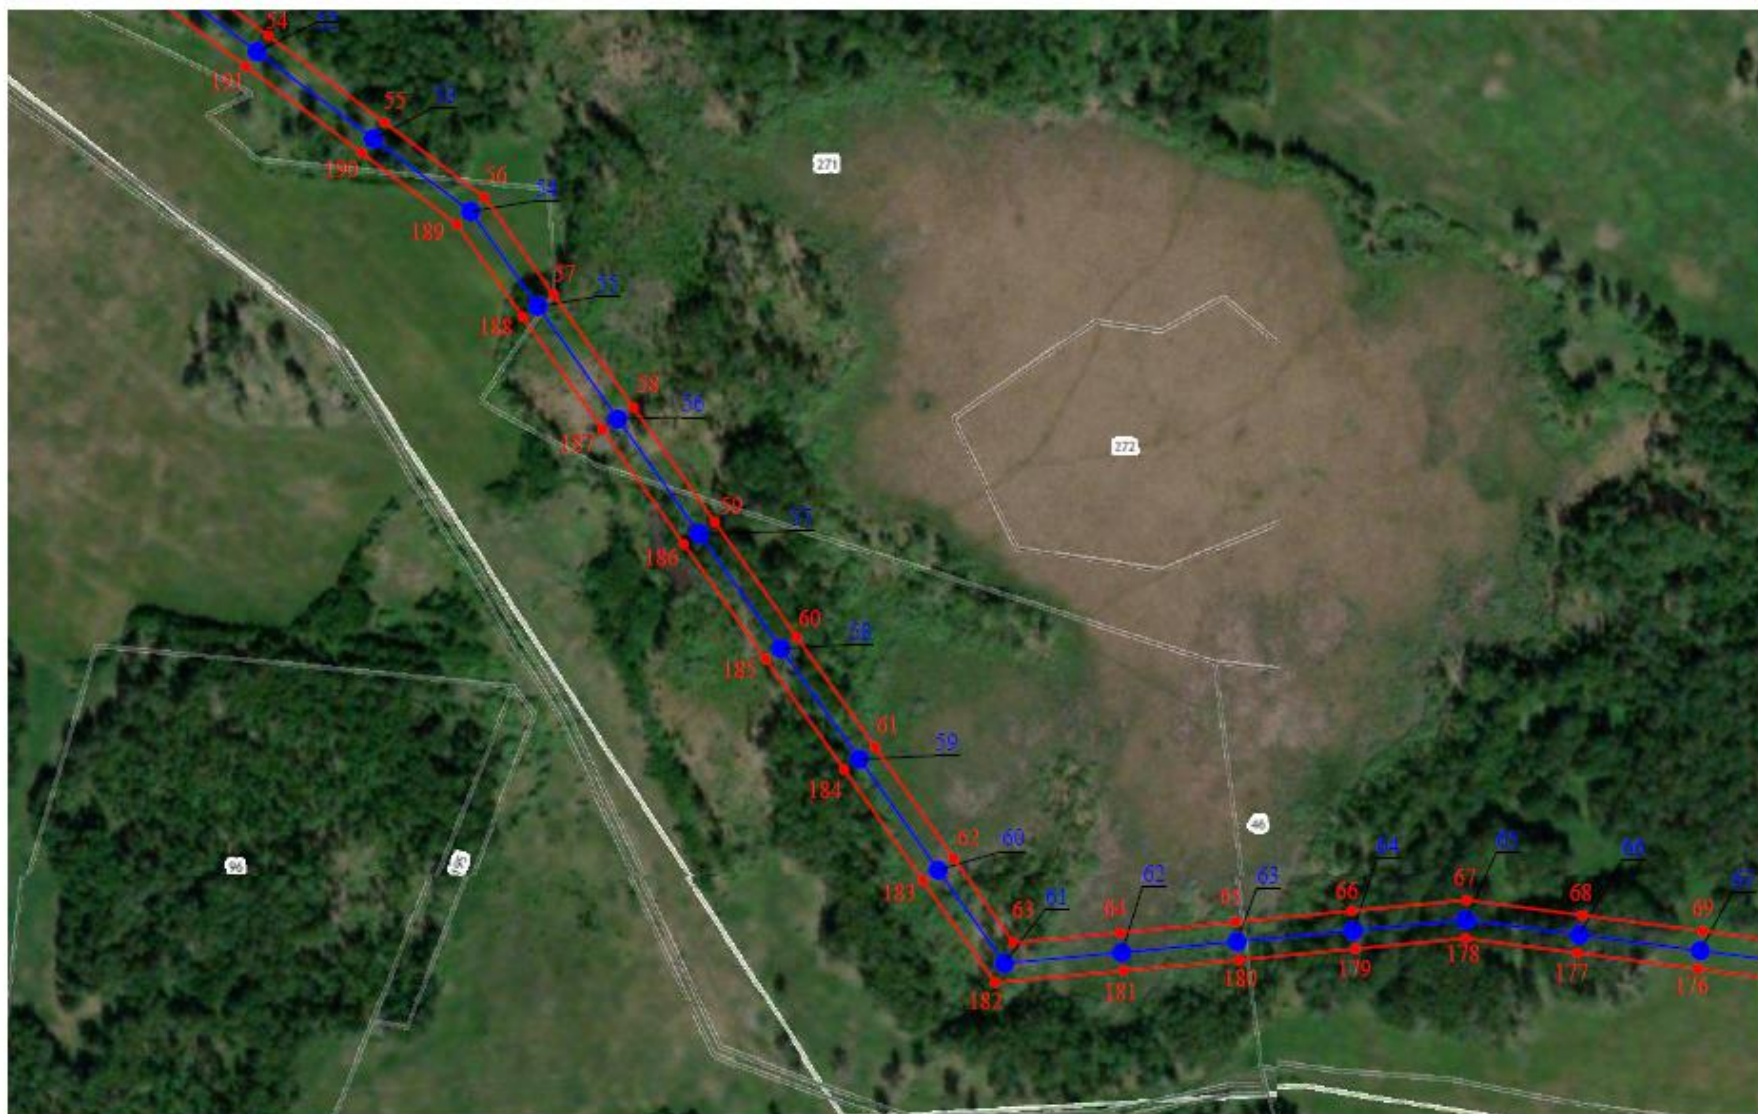

Масштаб 1:2500

План границ объекта


Выносной лист 8



Масштаб 1:2500


План грании объекта

Выносной лист 9

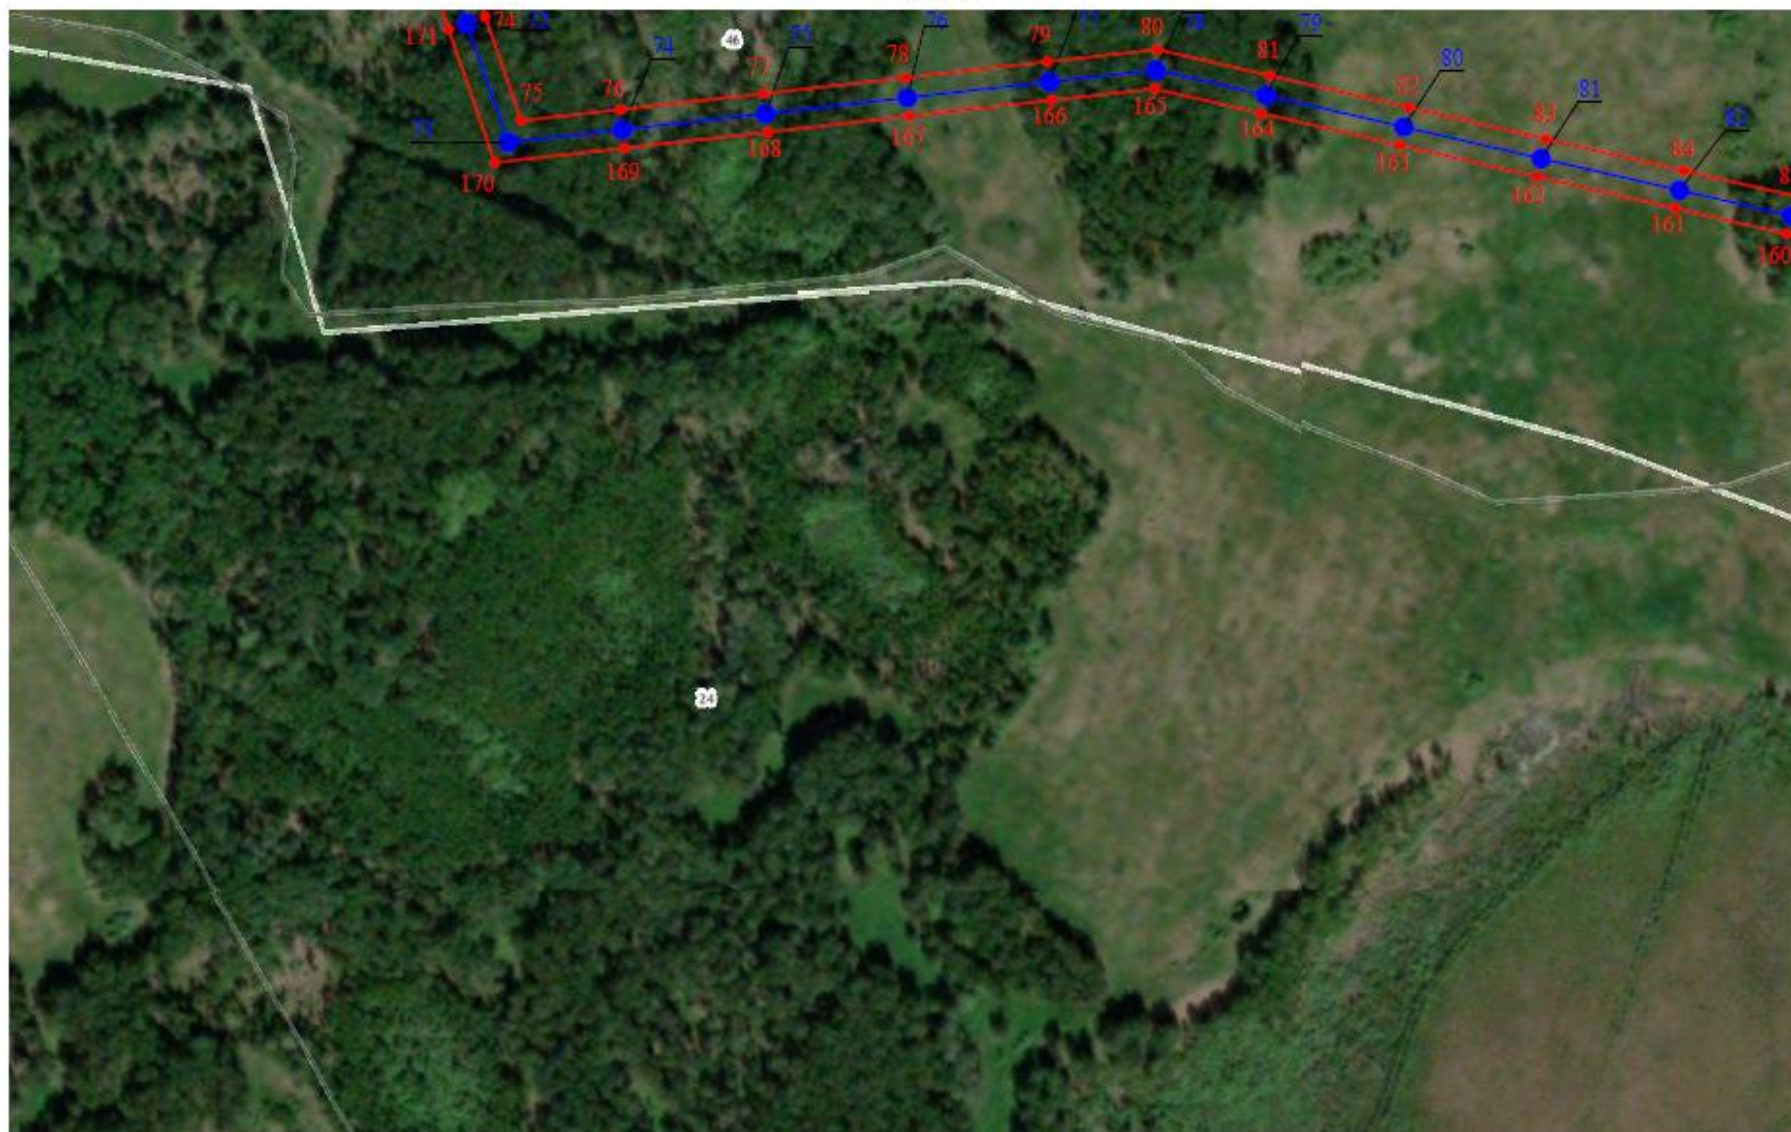

План границ объекта

Выносной лист 10

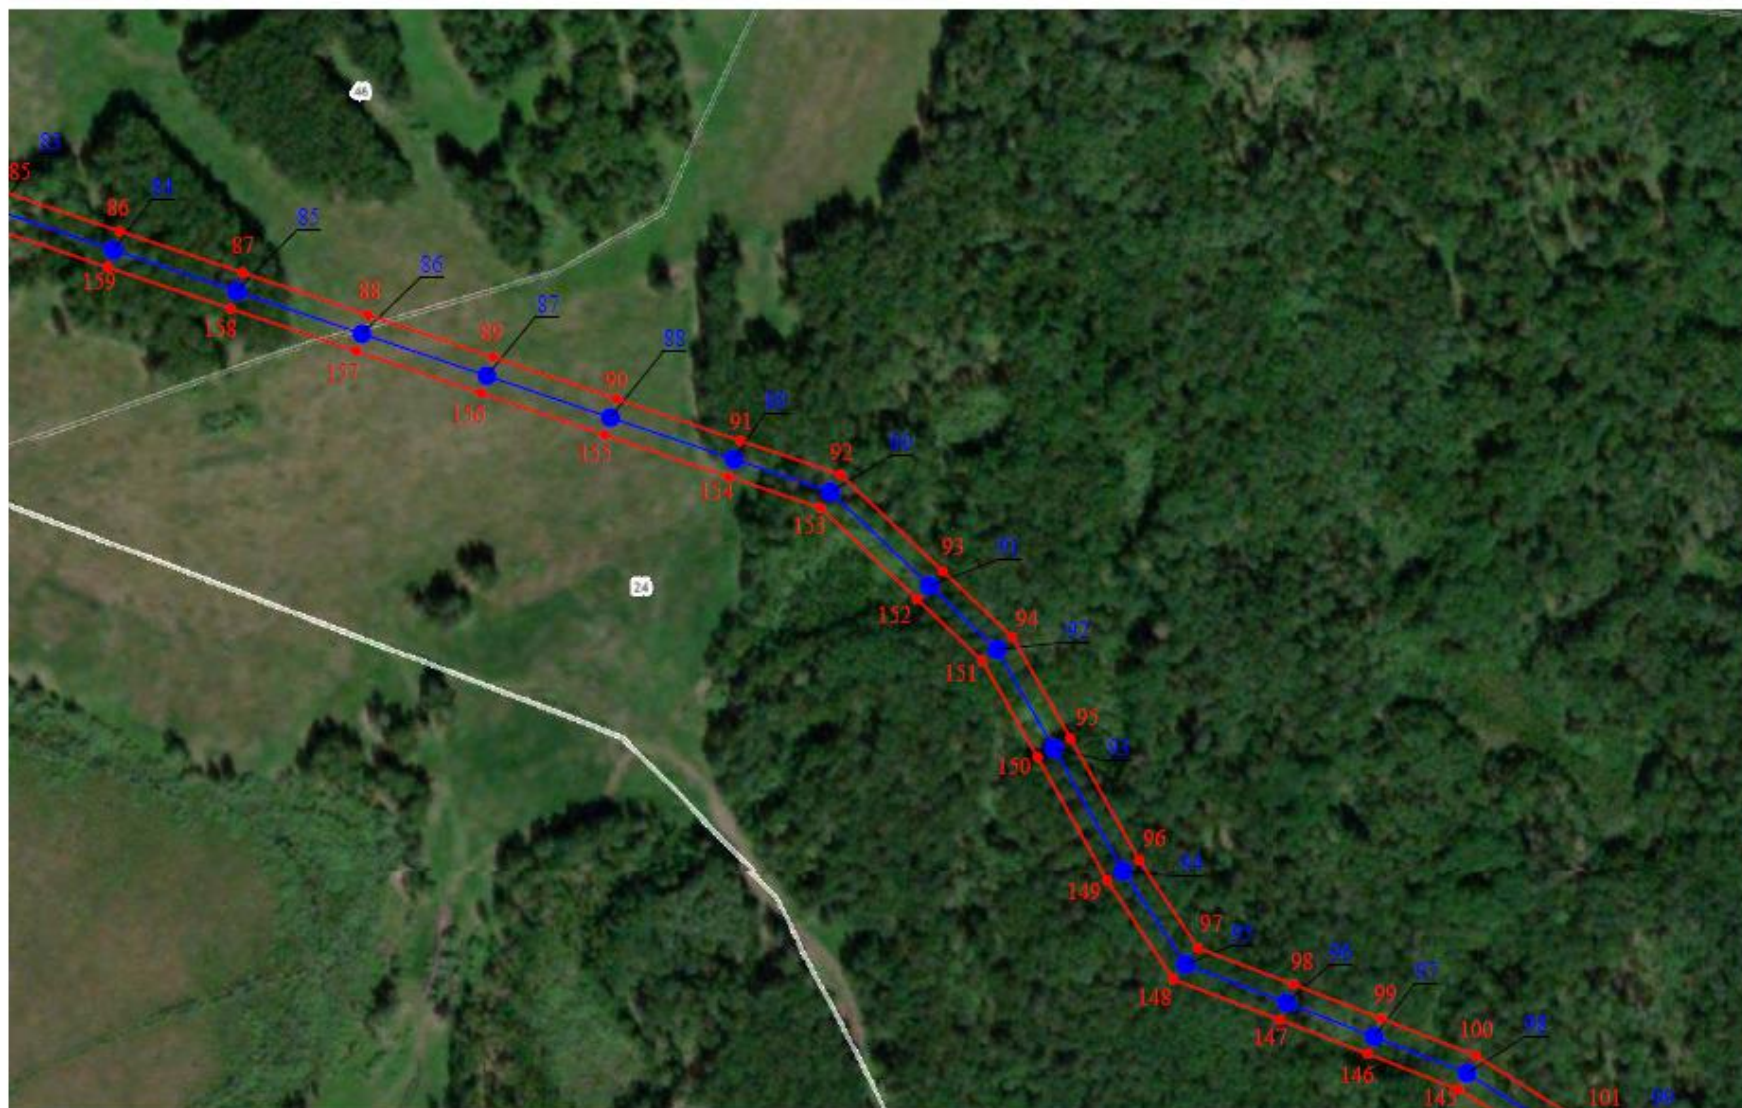

Масштаб 1:2500


План грании объекта

Выносной лист 11



Масштаб 1:2500

План границ объекта
Выносной лист 12

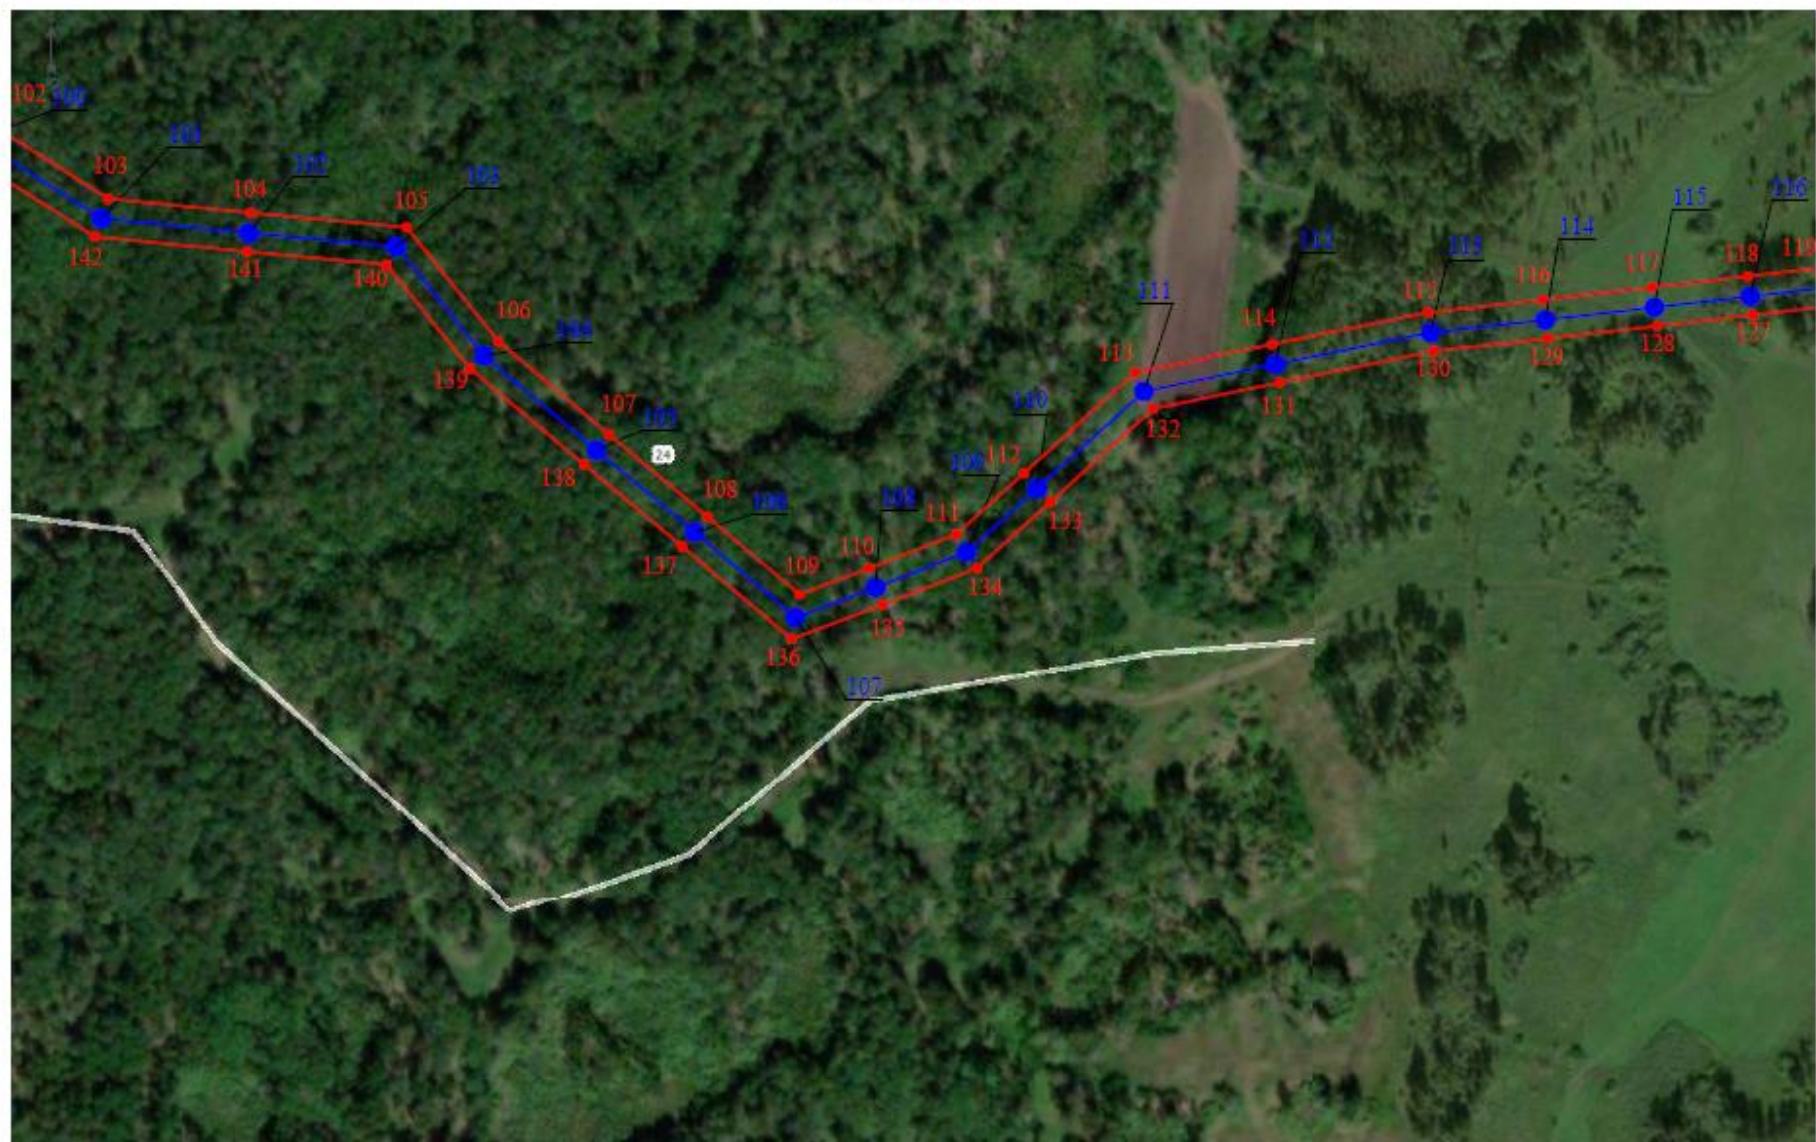

План границ объекта

Выносной лист 13



Масштаб 1:2500

:1	Кадастровый номер земельного участка, имеющегося в ЕГРН.
•	Характерная точка границы охранной зоны
•	Опора существующего сооружения
—	Контур существующего сооружения
—	Граница публичного сервитута
—	Граница существующего земельного участка
—	Граница кадастрового квартала

Подпись _____ (Чегодаева Н.С.)

Дата 17.10.2020 г.

Место для оттиска печати (при наличии) лица, составившего описание местоположения границ объекта