


СХЕМА

границ предполагаемой к использованию части земельного участка с кадастровым номером 66:07:0000000:3032 на кадастровом плане территории в кадастровом квартале 66:07:1002010

Приложение к Постановлению
№ _____ от _____

Объект: "Газопровод низкого давления до границы земельного участка по адресу: Свердловская область, г. Богданович, ул. Кунавина, д. 100 (кад. № 66:07:1002010:21)"

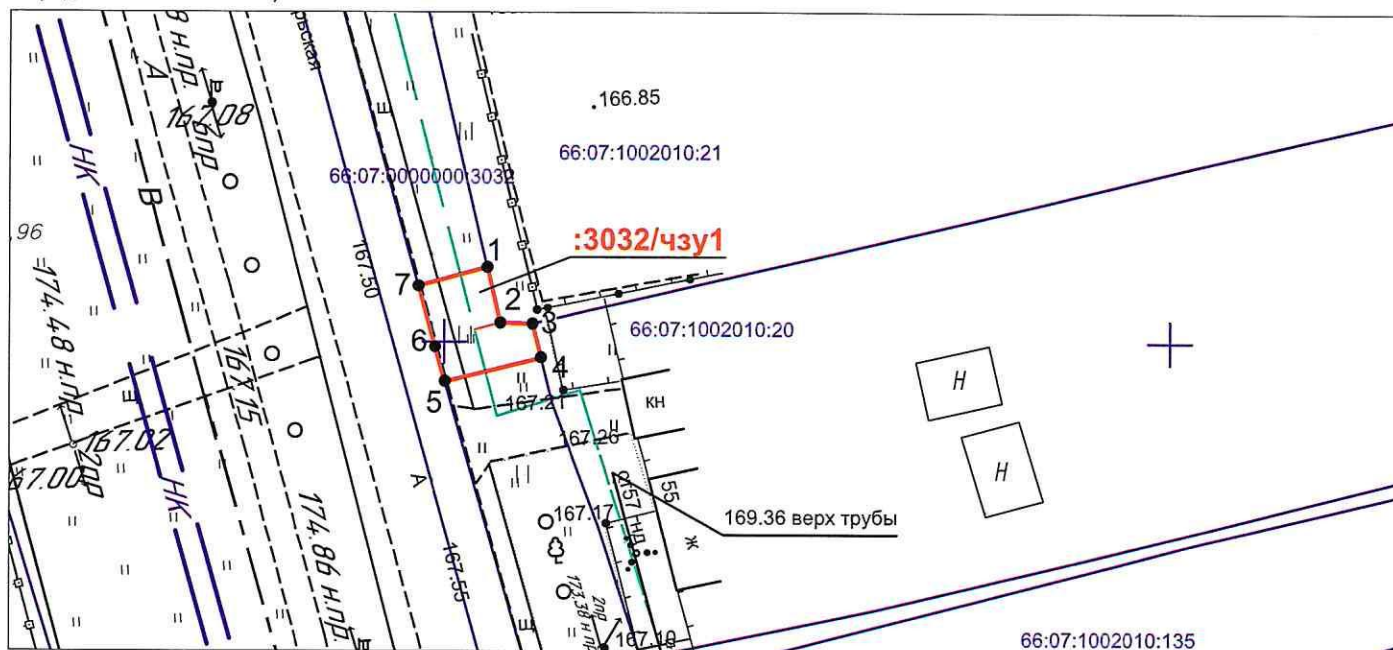

Масштаб 1:500

Кадастровый номер земельного участка	Адрес земельного участка	Площадь, кв. м.	Категория земель	Вид разрешенного использования
Сведения об исходном земельном участке				
66:07:0000000:3032	Свердловская область, р-н Богдановичский, г Богданович, ул Октябрьская	2 108	земли населенных пунктов	Коммунальное обслуживание
Сведения об образуемой части земельного участка				
Обозначение части земельного участка	Адрес земельного участка	Площадь, кв. м.	Категория земель	Характеристика части земельного участка
:3032/чзу1	-	39	-	использование земель в целях размещения объекта газификации

Условный номер земельного	:3032/чзу1	
Площадь земельного участка	39 кв. м.	
Обозначение характерных точек границ	Координаты, м	
	X	Y
1	384855,16	1622152,99
2	384851,30	1622153,89
3	384851,24	1622156,10
4	384848,89	1622156,69
5	384847,24	1622150,07
6	384849,63	1622149,39
7	384853,84	1622148,23
Система координат: МСК-66, зона 1		

Условные обозначения:

- проектируемый газопровод низкого давления
- граница и номер земельного участка по сведениям ЕГРН
- граница и номер кадастрового квартала по сведениям ЕГРН
- граница предполагаемых к использованию земель
- обозначение и номер характерной точки границы земельного участка
- охранная зона по сведениям ЕГРН

Исполнитель: кадастровый инженер службы "Газовый сервис" АО "ГАЗЭКС" Южный округ Крапивкин Г.В.

