


СХЕМА  
границ предполагаемых к использованию части земельного участка в кадастровом квартале 66:07:0301002

Объект: "Строительство отпайки ВЛ-0,4 кВ от ВЛ-0,4 кВ Быт 3 ТП-63, до границ земельного участка заявителя (электроснабжение базовой станции сотовой связи, находящейся по адресу: Свердловская область, Богдановческий ГО, с. Грязновское, ул. Дачная, примерно в 150 метрах по направлению на юго-восток от дома № 1, кадастровый номер: 66:07:0301002:1378) (0,07 км 1 шт)"

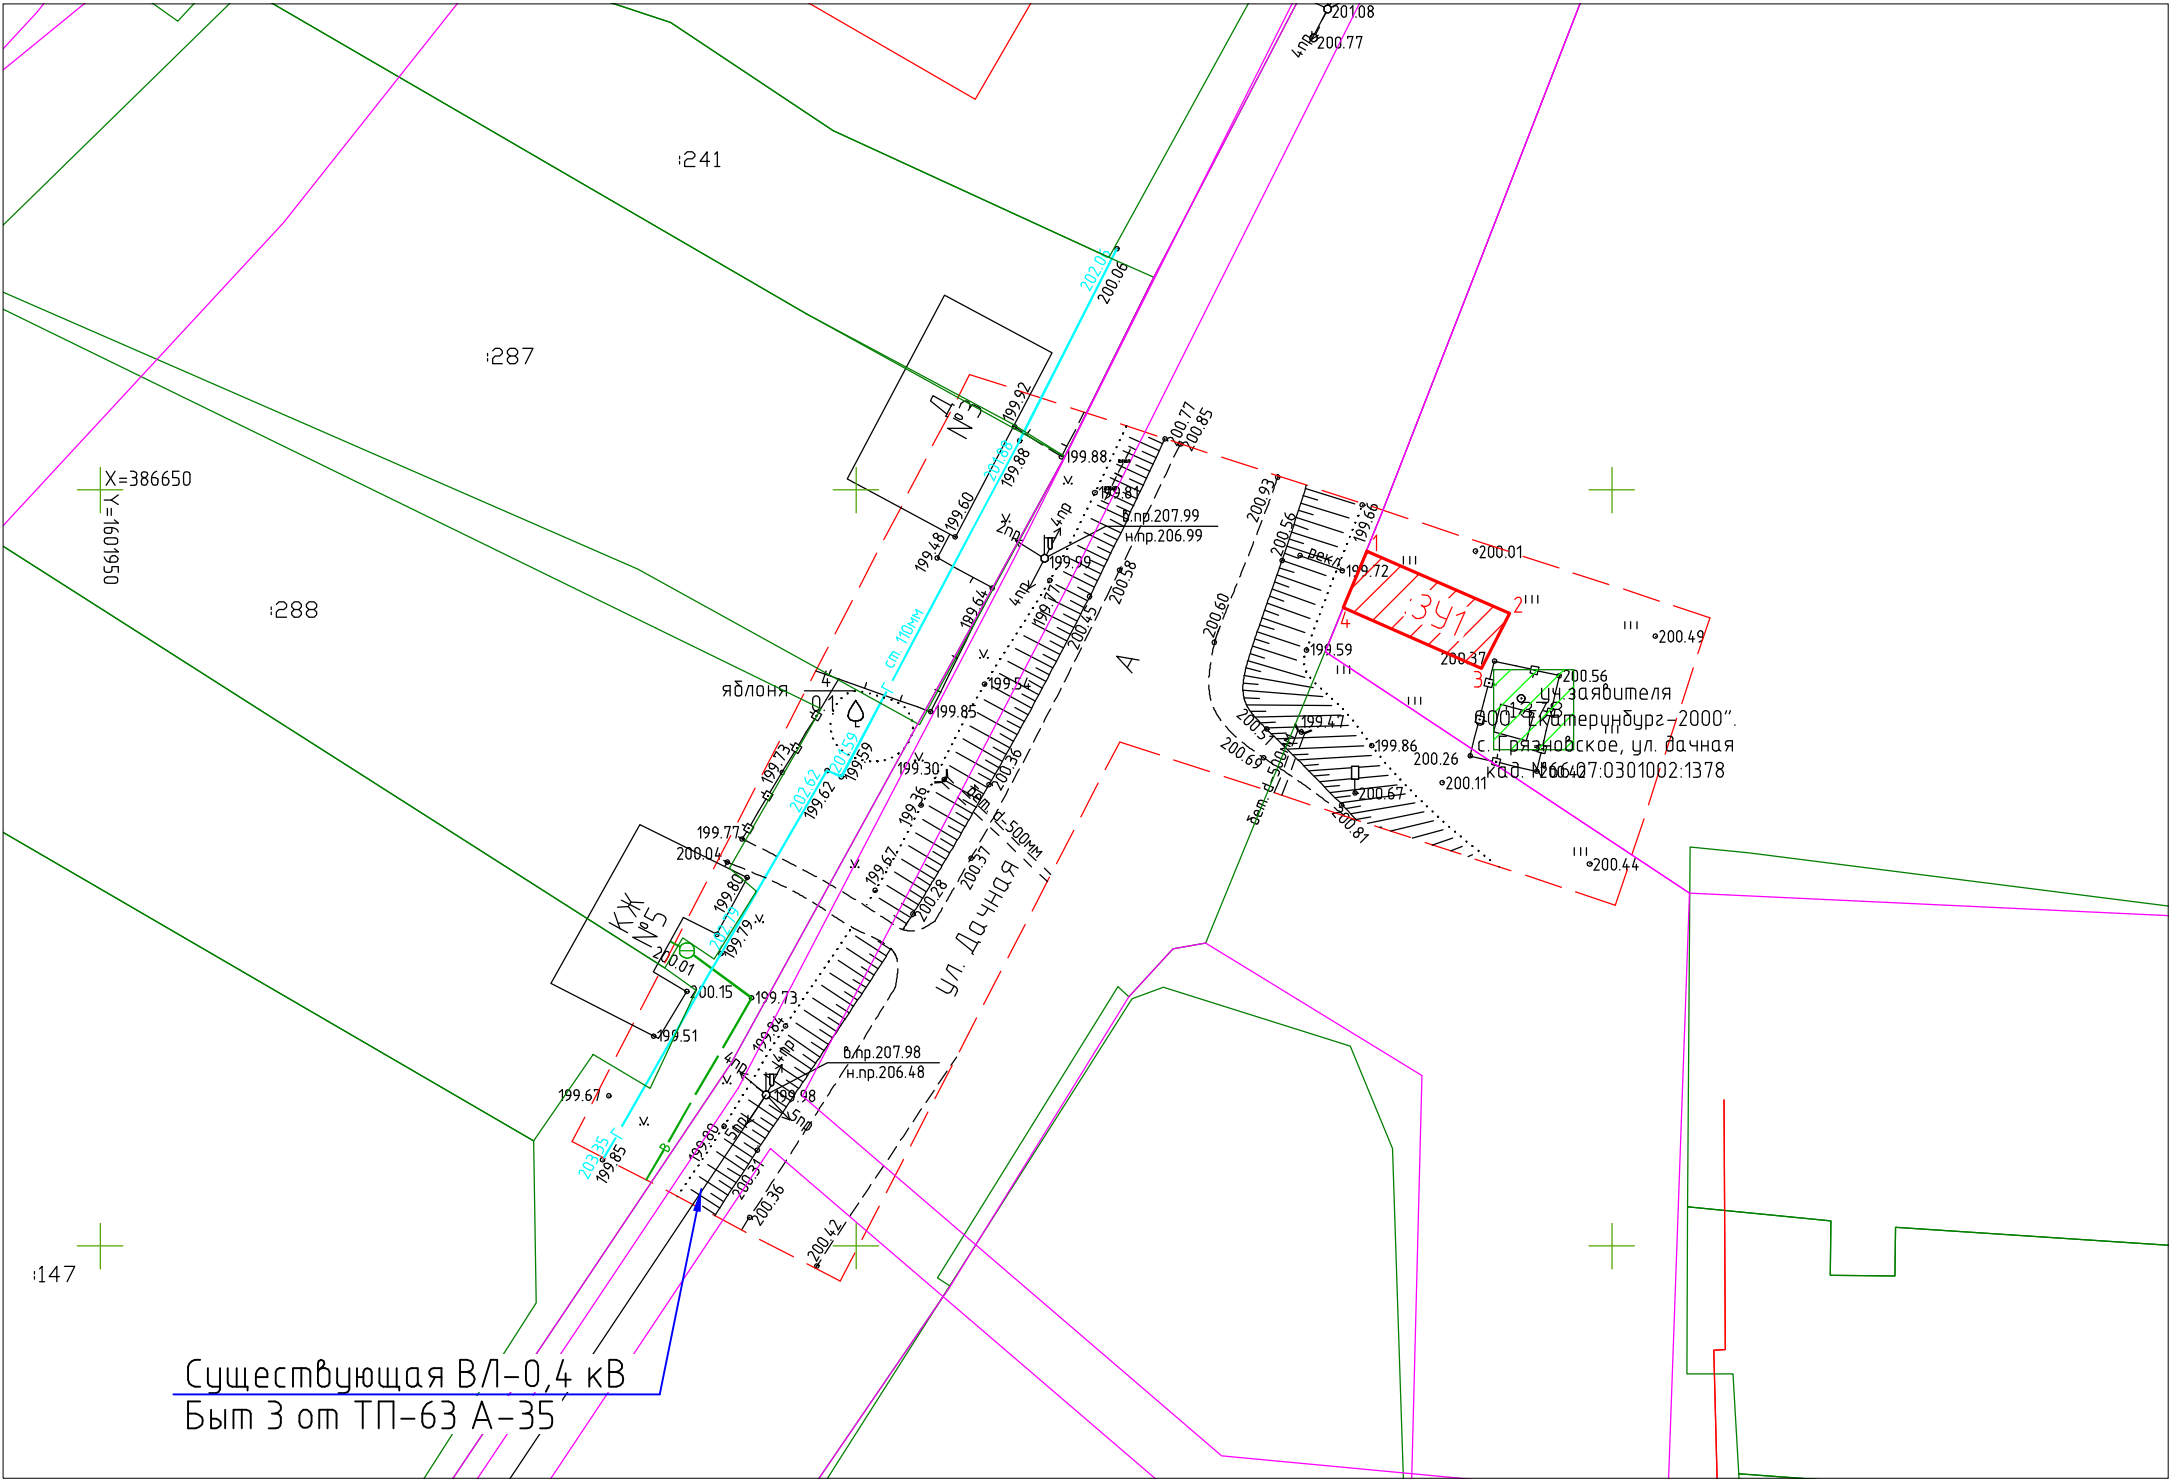

ПРИЛОЖЕНИЕ  
к постановлению  
от \_\_\_\_\_ № \_\_\_\_\_

Условный номер земельного участка :341  
Площадь земельного участка –41,09м<sup>2</sup>  
Кадастровый квартал 66:07:0301002

Обозначение характерных точек границ	Координаты, м	
	X	Y
1	2	3
1	386645.96	1602033.78
2	386641.82	1602043.24
3	386638.21	1602041.35
4	386642.22	1602032.24
1	386645.96	1602033.78