


# СХЕМА

Приложение к Постановлению  
№ \_\_\_\_\_ от \_\_\_\_\_

границ предполагаемой к использованию части земельного участка с кадастровым номером 66:07:1901001:1152 на кадастровом плане территории в кадастровом квартале 66:07:1901001

Объект: "Газопровод низкого давления до границы земельного участка по адресу: Свердловская область, Богдановичский район, с. Байны, ул. Рудничная, примерно в 10 метрах по направлению на север от дома №40а (кад. № 66:07:1901001:1168)"

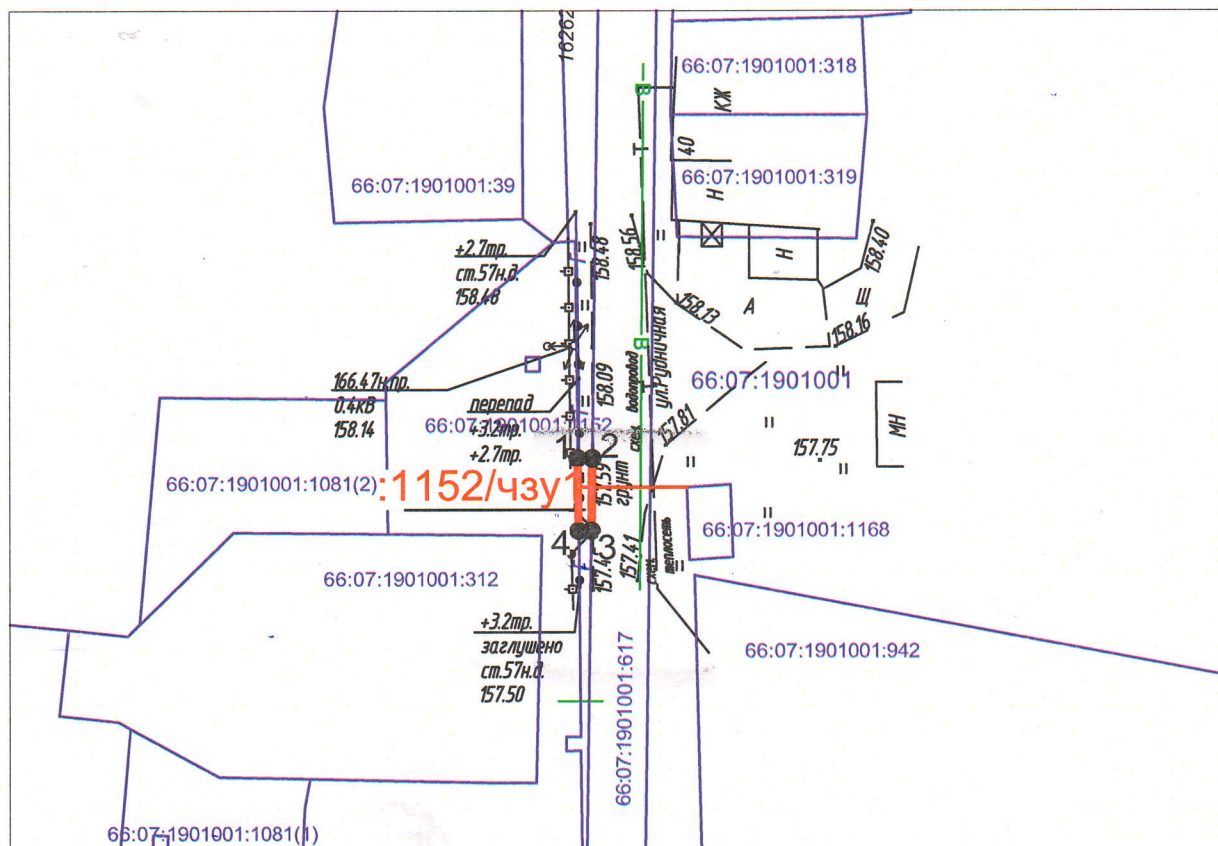

Масштаб 1:500

Кадастровый номер земельного участка	Адрес земельного участка	Площадь, кв. м.	Категория земель	Вид разрешенного использования
Сведения об исходном земельном участке				
66:07:1901001:1152	Свердловская область, Богдановичский район, с. Байны, ул. Рудничная	2 544	земли населенных пунктов	Коммунальное обслуживание
Сведения об образуемой части земельного участка				
Обозначение части земельного участка	Адрес земельного участка	Площадь, кв. м.	Категория земель	Характеристика части земельного участка
:1152/чзу1	-	5	-	использование земель в целях размещения объекта газификации

Условный номер земельного участка	:1152/чзу1	
Площадь земельного участка	5 кв.м.	
Обозначение характерных точек границ	Координаты, м	
	X	Y
1	377916,70	1626199,84
2	377916,70	1626200,85
3	377911,70	1626200,78
4	377911,70	1626199,89
Система координат: МСК-66, зона 1		

Условные обозначения:

- проектируемый газопровод низкого давления
- граница и номер земельного участка по сведениям ЕГРН
- граница и номер кадастрового квартала по сведениям ЕГРН
- граница предполагаемых к использованию земель
- обозначение и номер характерной точки границы земельного участка
- охранная зона по сведениям ЕГРН

Исполнитель: кадастровый инженер службы "Газовый сервис" АО "ГАЗЭКС" Южный округ Крапивкин Г.В.

