

Схема границ предполагаемых к использованию земель или части земельного участка на кадастровом плане территории

Утверждена
Постановлением
Главы ГО Богданович
№ _____ от _____ 20

Адрес земельного участка: «Строительство ВЛИ-0,4 кВ от РУ-0,4 кВ ТП-299, до границ земельного участка заявителя (электропитание жилого дома, находящегося по адресу: Свердловская область, ГО Богданович, с. Волковское, ул. Рабочая, д. № 1 «А») (0,11 км, 1 шт)»


Разрешенное использование: Коммунальное обслуживание

Категория земель: Земли сельскохозяйственного назначения

Кадастровые кварталы: 66:07:2303002

Площадь: 60 кв.м.

Обозначение характерных точек границ	Координаты, м, МСК-66, Зона 1	
	X	Y
1	382322.19	1638802.71
2	382325.32	1638806.80
3	382312.29	1638806.32
4	382310.81	1638809.31
5	382306.33	1638809.39
6	382309.44	1638803.21
7	382314.68	1638804.05
1	382322.19	1638802.71

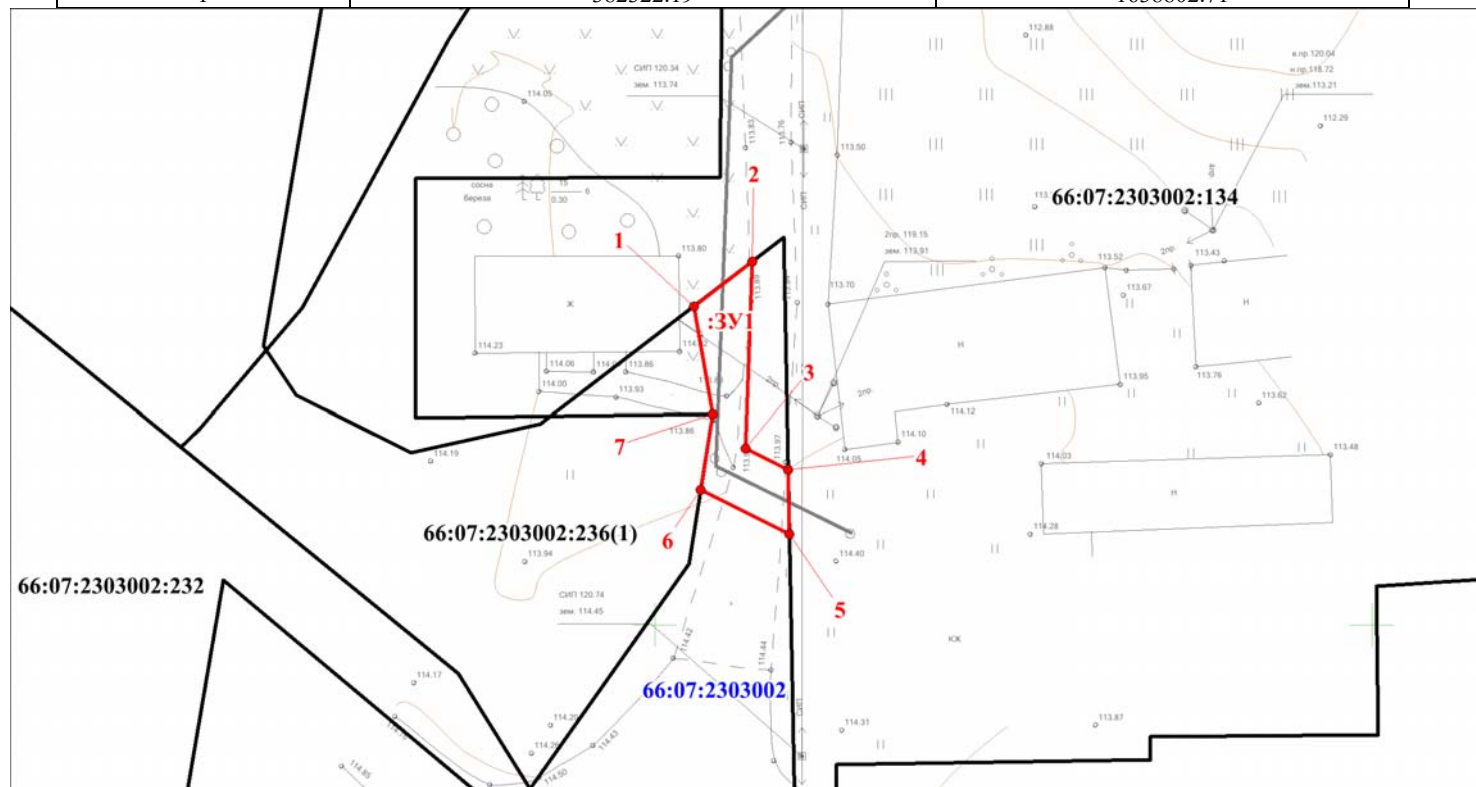

Условные обозначения:

- :3У1 - образуемый земельный участок
- :11 - земельный участок по сведениям ГКН
- 66:29:1501002 - обозначение кадастрового квартала

● 2 – обозначение характерной точки границы земельного участка

————— - ось проектируемой ВЛ