

СХЕМА


границ предполагаемых к использованию земель на кадастровом плане территории в кадастровом квартале 66:07:1801001

Приложение к Постановлению

№ _____ от _____

Объект: "Газопровод низкого давления до границы земельного участка по адресу: Свердловская область, Богдановичский район, с. Троицкое, улица Челюскинцев, 15 (кад. № 66:07:1801001:520)"

Местоположение: от точки врезки в действующий газопровод низкого давления в районе земельного участка жилого дома №13 по улице Челюскинцев до границы земельного участка жилого дома №15 по улице Челюскинцев с. Троицкое Богдановичский район Свердловской области

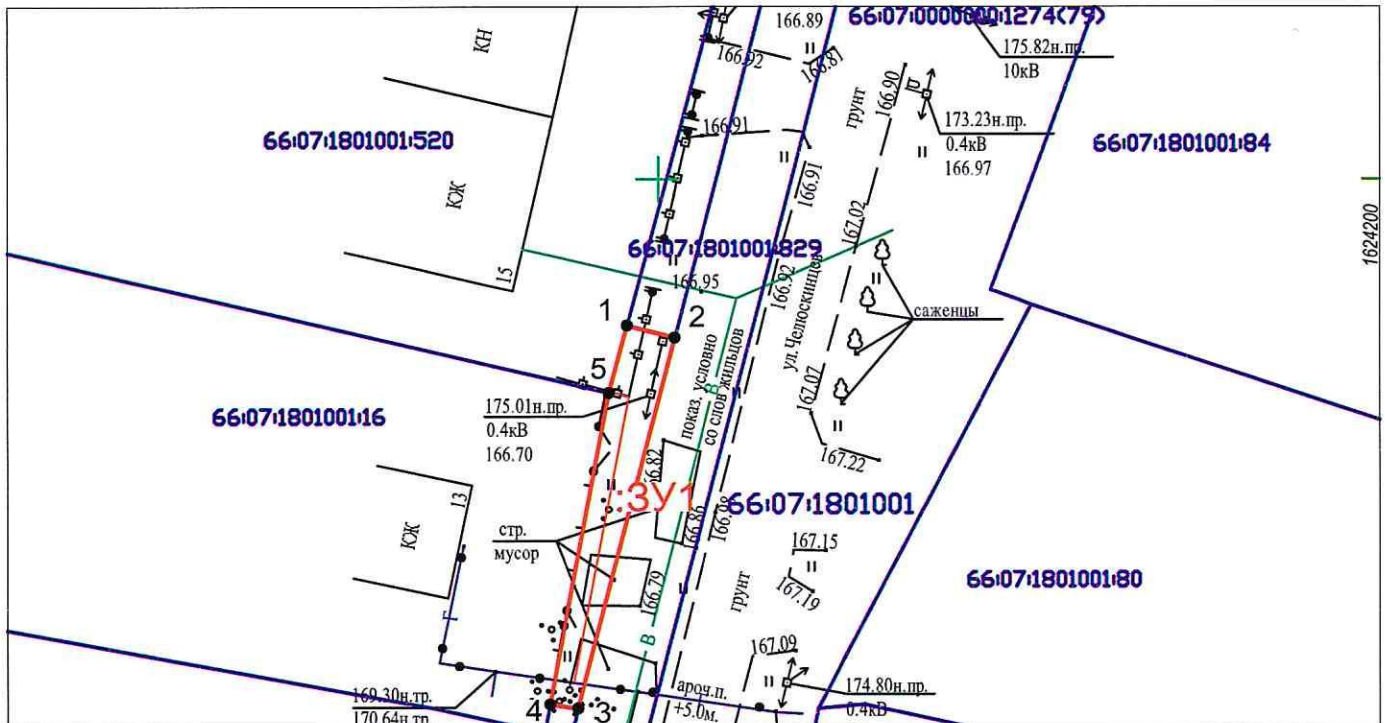

Масштаб 1:500

Условный номер земельного участка	:3У1	
Площадь земельного участка	75 кв.м.	
Обозначение характерных точек границ	Координаты, м	
	X	Y
1	379089,89	1624147,89
2	379089,04	1624151,15
3	379063,36	1624144,49
4	379063,64	1624142,53
5	379085,21	1624146,63
Система координат: МСК-66, зона 1		

Условные обозначения:

- проектируемый газопровод низкого давления
- 66:07:1801001:520 -граница и номер земельного участка по сведениям ЕГРН
- 66:07:1801001 -граница и номер кадастрового квартала по сведениям ЕГРН
- :3У1 -граница предполагаемых к использованию земель
- 1 -обозначение и номер характерной точки границы земельного участка
- охранная зона по сведениям ЕГРН

Исполнитель: кадастровый инженер службы "Газовый сервис" АО "ГАЗЭКС" Южный округ Крапивкин Г.В.

