
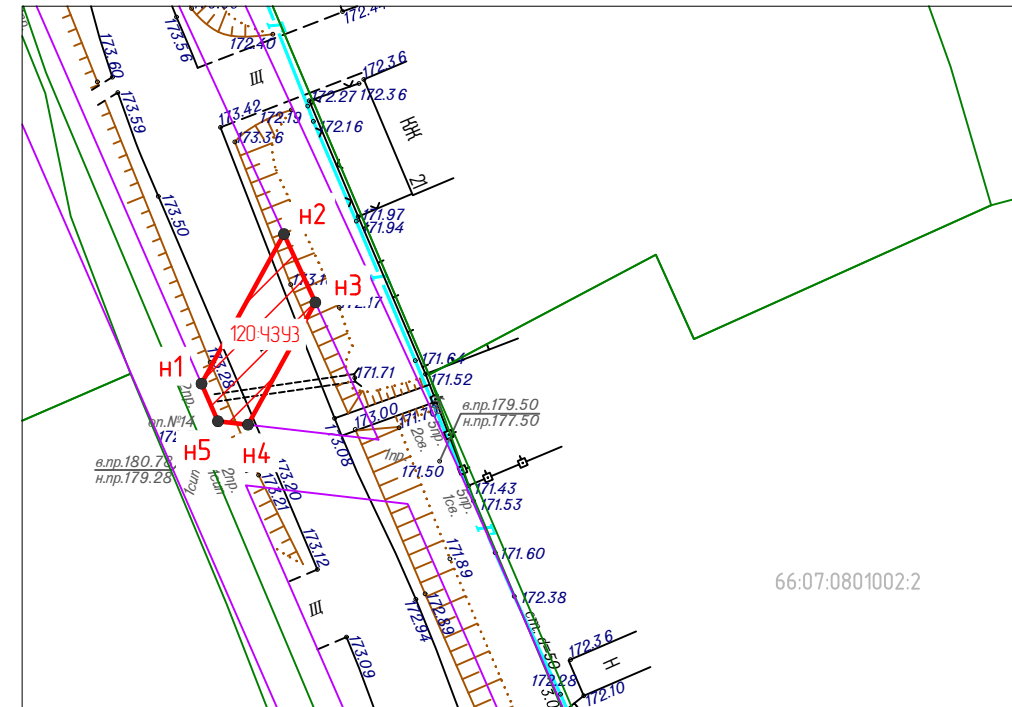



CXEMA

границ предполагаемых к использованию земель на кадастровом плане территории

Объект: "Реконструкция ВЛ-0,4 кВ Быт 1 от ТП-49, входящей в электросетевой комплекс ПС 110/10 Кортгоуз (электрообеспечение дачного дома, находящегося по адресу: Свердловская область, ГО Богданович, с. Тыгиш, ул. Гагарина, д. № 20) (0,45 км, 1 шт)"

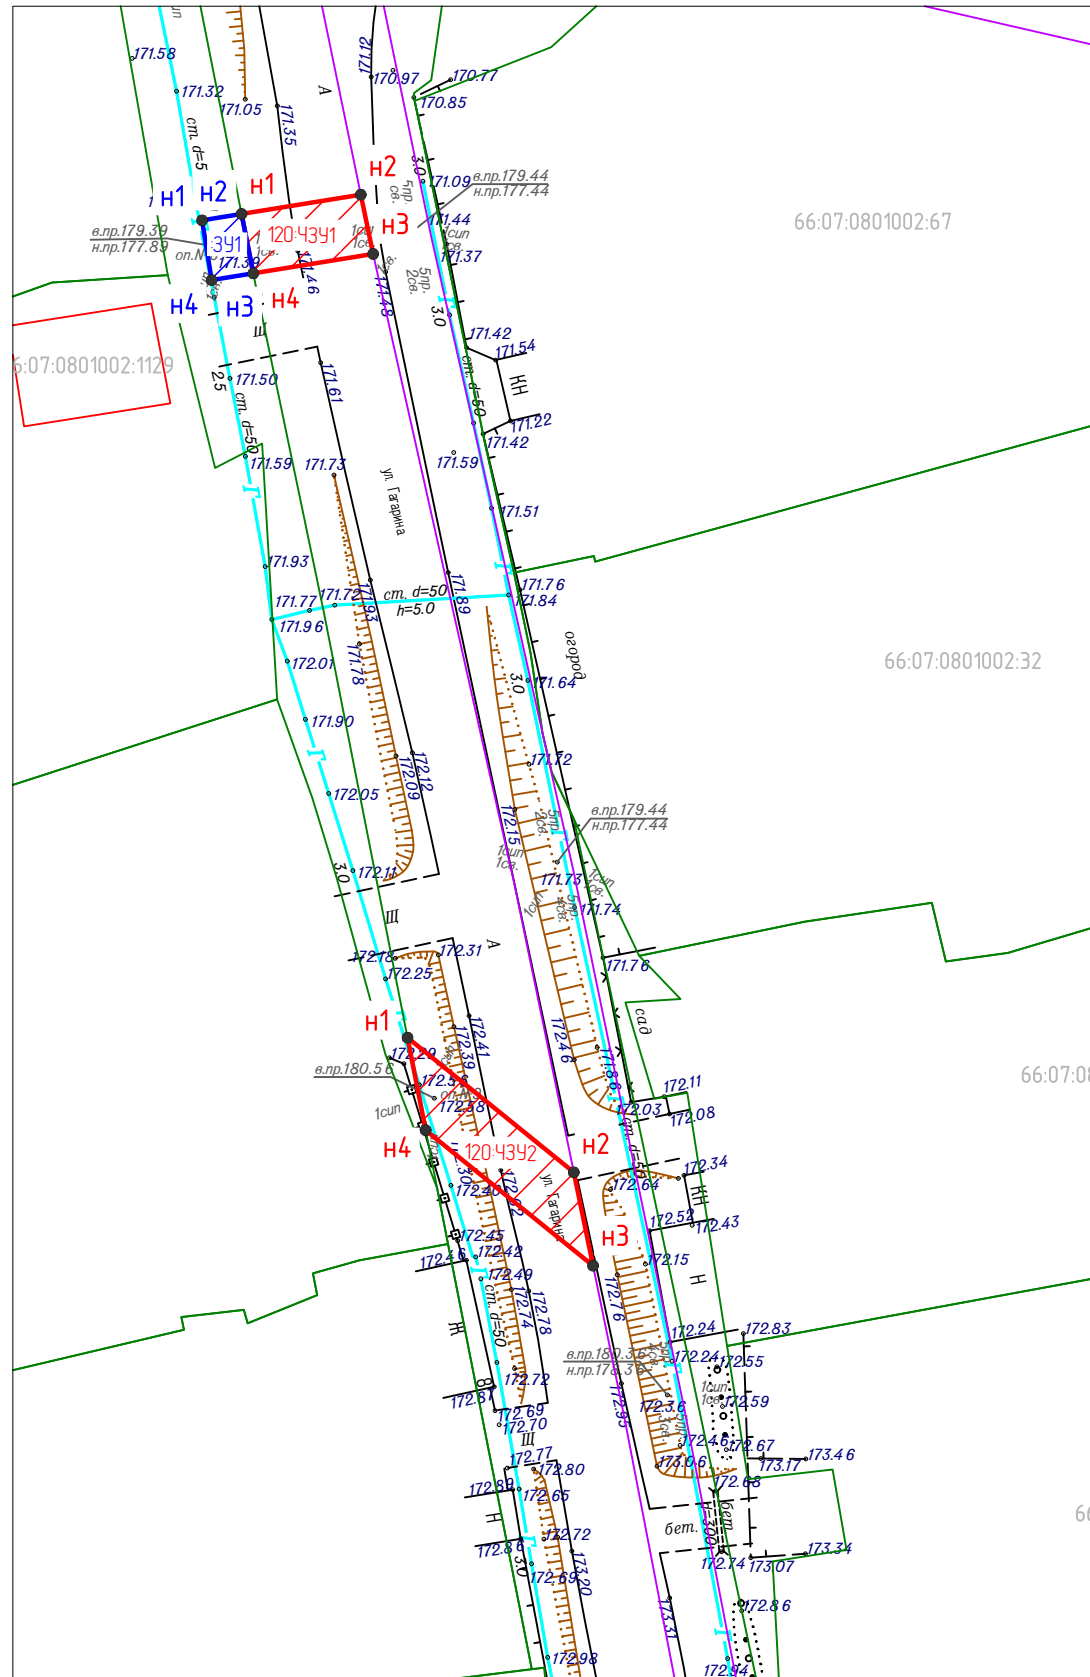

Масштаб М1:500
Система координат МСК-66
Система высот Балтийская 1977

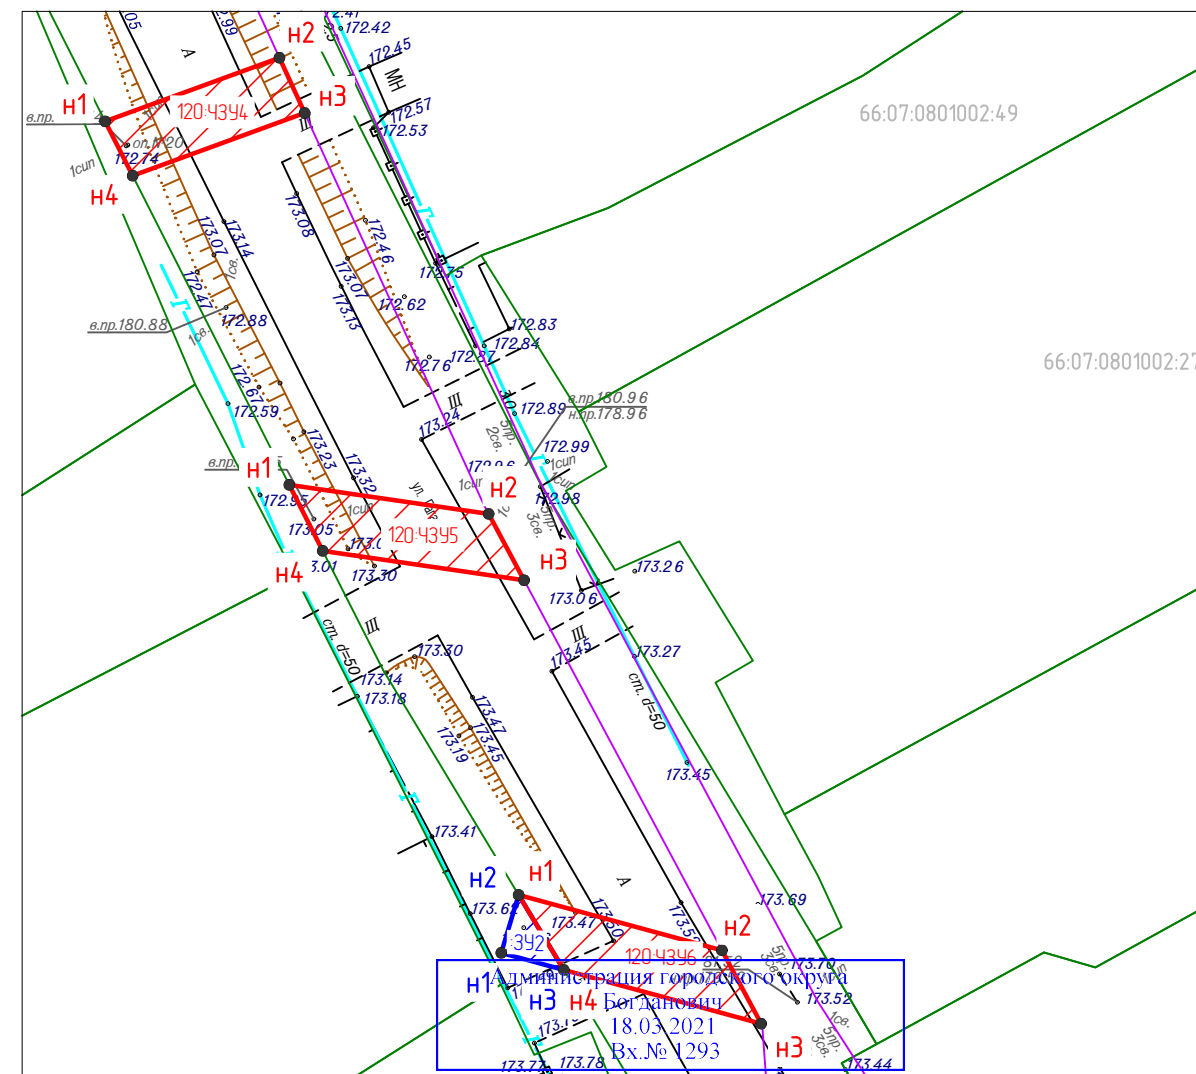

Условный номер земельного участка :3У1
Площадь земельного участка – 10.87 м²
Кадастровый квартал 66:07:0801002

Обозначение характерных точек границ	Координаты, м	
	X	Y
1	385989,17	1614239,00
2	385989,59	1614241,61
3	385985,67	1614242,39
4	385985,22	1614239,63
1	385989,17	1614239,00

Условный номер земельного участка :3У2
Площадь земельного участка – 8.58 м²
Кадастровый квартал 66:07:0801002

Обозначение характерных точек границ	Координаты, м	
	X	Y
1	385644,90	1614352,58
2	385648,74	1614353,73
3	385643,78	1614356,72
1	385644,90	1614352,58

Условный номер части земельного участка 120:43У1
Площадь земельного участка – 32.03 м²
Кадастровый участок 66:07:0801002:120

Обозначение характерных точек границ	Координаты, м	
	X	Y
1	385989,59	1614241,61
2	385990,87	1614249,49
3	385986,95	1614250,31
4	385985,67	1614242,39
1	385989,59	1614241,61

Условный номер части земельного участка 120:43У2
Площадь земельного участка – 56.77 м²
Кадастровый участок 66:07:0801002:120

Обозначение характерных точек границ	Координаты, м	
	X	Y
1	385935,13	1614252,58
2	385926,23	1614263,58
3	385920,05	1614264,85
4	385929,01	1614253,79
1	385935,13	1614252,58

Условный номер части земельного участка 120:43У3
Площадь земельного участка – 43.40 м²
Кадастровый участок 66:07:0801002:120

Обозначение характерных точек границ	Координаты, м	
	X	Y
1	385785,35	1614291,26
2	385795,25	1614296,71
3	385790,73	1614298,78
4	385782,64	1614294,33
5	385782,87	1614292,34
1	385785,35	1614291,26

Условный номер части земельного участка 120:43У4
Площадь земельного участка – 48.76 м²
Кадастровый участок 66:07:0801002:120

Обозначение характерных точек границ	Координаты, м	
	X	Y
1	385699,88	1614326,39
2	385704,08	1614337,92
3	385700,44	1614339,58
4	385696,29	1614328,21
1	385699,88	1614326,39

Условный номер части земельного участка 120:43У5
Площадь земельного участка – 53.56 м²
Кадастровый участок 66:07:0801002:120

Обозначение характерных точек границ	Координаты, м	
	X	Y
1	385675,85	1614338,56
2	385673,93	1614351,75
3	385669,54	1614354,09
4	385671,48	1614340,78
1	385675,85	1614338,56

Условный номер части земельного участка 120:43У6
Площадь земельного участка – 54.91 м²
Кадастровый участок 66:07:0801002:120

Обозначение характерных точек границ	Координаты, м	
	X	Y
1	385648,74	1614353,73
2	385645,07	1614367,17
3	385640,22	1614369,77
4	385643,78	1614356,72
1	385648,74	1614353,73