


СХЕМА

границ предполагаемой к использованию части земельного участка с кадастровым номером 66:07:1002006:144 на кадастровом плане территории в кадастровом квартале 66:07:1002006

№ 1261 от 26.04.2021

Объект: "Газопровод низкого давления до границы земельного участка по адресу: Свердловская область, г. Богданович, ул. Кунавина, д. № 68 (кад. № 66:07:1002006:486)"

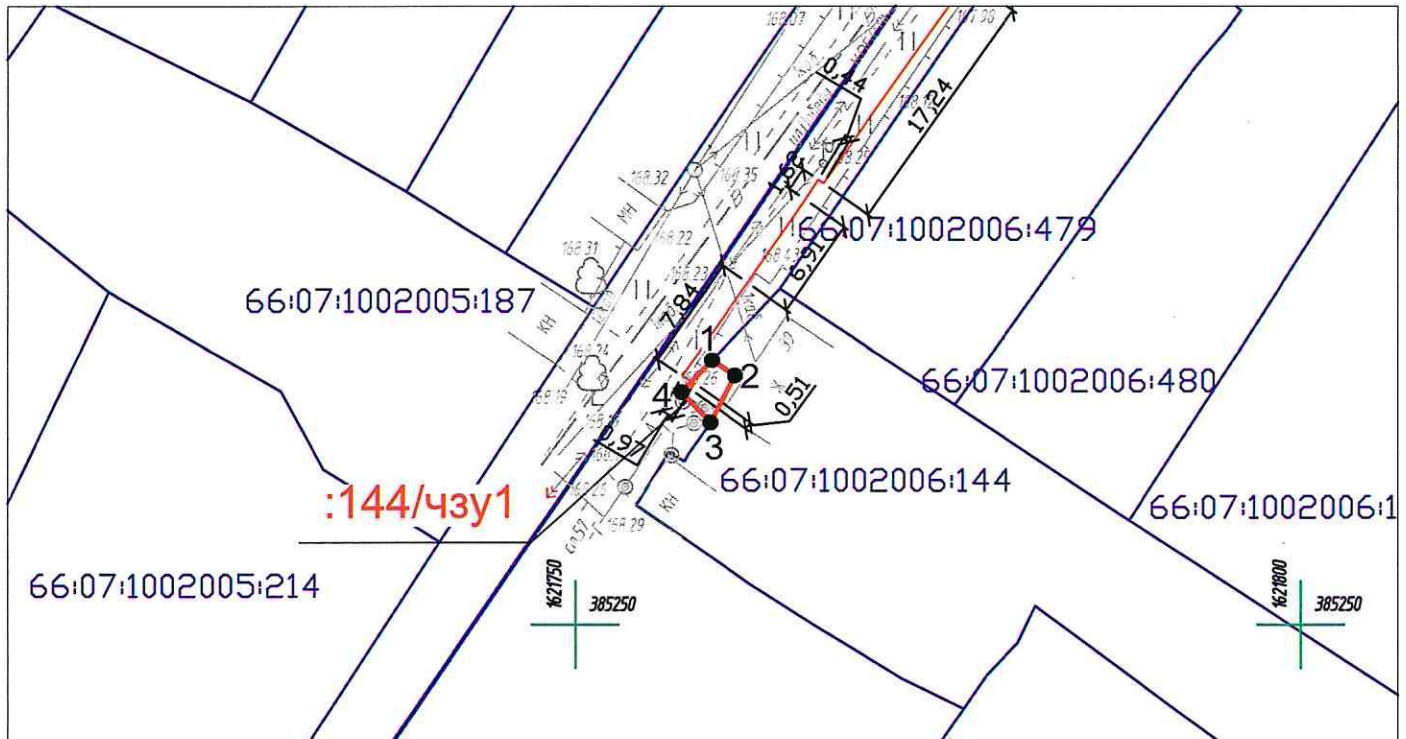

Масштаб 1:500

| Кадастровый номер земельного участка | Адрес земельного участка | Площадь, кв.м. | Категория земель | Вид разрешенного использования |
|---|--|----------------|--------------------------|---|
| Сведения об исходном земельном участке | | | | |
| 66:07:1002006:144 | обл. Свердловская, г. Богданович, ул. Победы, дом 39 | 600 | земли населенных пунктов | индивидуальное жилищное строительство |
| Сведения об образуемой части земельного участка | | | | |
| Обозначение части земельного участка | Адрес земельного участка | Площадь, кв.м. | Категория земель | Характеристика части земельного участка |
| :144/чзy1 | - | 8 | - | использование земель в целях размещения объекта газификации |
| Условный номер земельного участка | | :144/чзy1 | | |
| Площадь земельного участка | | 8 кв.м. | | |
| Обозначение характерных точек границ | | Координаты, м | | |
| | | X | Y | |
| 1 | | 385268,30 | 1621759,47 | |
| 2 | | 385267,22 | 1621761,05 | |
| 3 | | 385263,98 | 1621759,36 | |
| 4 | | 385266,09 | 1621757,39 | |
| Система координат: МСК-66, зона 1 | | | | |

Условные обозначения:

- проектируемый газопровод низкого давления
- 66:07:1002006:144 -граница и номер земельного участка по сведениям ЕГРН
- 66:07:1002006 -граница и номер кадастрового квартала по сведениям ЕГРН
- :144/чзy1 -граница предполагаемых к использованию земель
- 1 -обозначение и номер характерной точки границы земельного участка
- охранная зона

Документ подписан Исполнитель: кадастровый инженер службы "Газовый сервис" АО "ГАЗЭК" Южный округ
 Сертификат EDEFC23D8B0C938C9A6624127E383B29E97E132A
 Владелец Мартынов Павел Александрович
 Действителен с 18.06.2020 по 18.09.2021

