

Схема границ предполагаемых к использованию земель или части земельного участка на кадастровом плане территории

Утверждена
Постановлением
Главы ГО Богданович
№ _____ от _____ 20

Адрес земельного участка: «Строительство отпайки ВЛН-0,4 кВ от ВЛ-0,4 кВ Быт 1 от ТП-587, до границ земельного участка заявителя (электроснабжение БС "Брудская", находящейся по адресу: Свердловская область, ГО Богданович, с. Грязновское, ул. Ленина, кадастровый номер земельного участка: 66:07:0301002:1380) (0,04 км, 1 шт)»


Разрешенное использование: Коммунальное обслуживание

Категория земель: Земли населённых пунктов

Кадастровые кварталы: 66:07:0301002

Площадь: 127 кв.м.

Обозначение характерных точек границ	Координаты, м, МСК-66, Зона 1		Обозначение характерных точек границ	Координаты, м, МСК-66, Зона 1	
	X	Y		X	Y
1	385666.70	1602530.79	5	385654.13	1602567.47
2	385657.85	1602556.62	6	385650.43	1602566.07
3	385653.39	1602557.38	7	385651.10	1602564.09
4	385662.94	1602529.41	8	385655.66	1602563.00
1	385666.70	1602530.79	5	385654.13	1602567.47

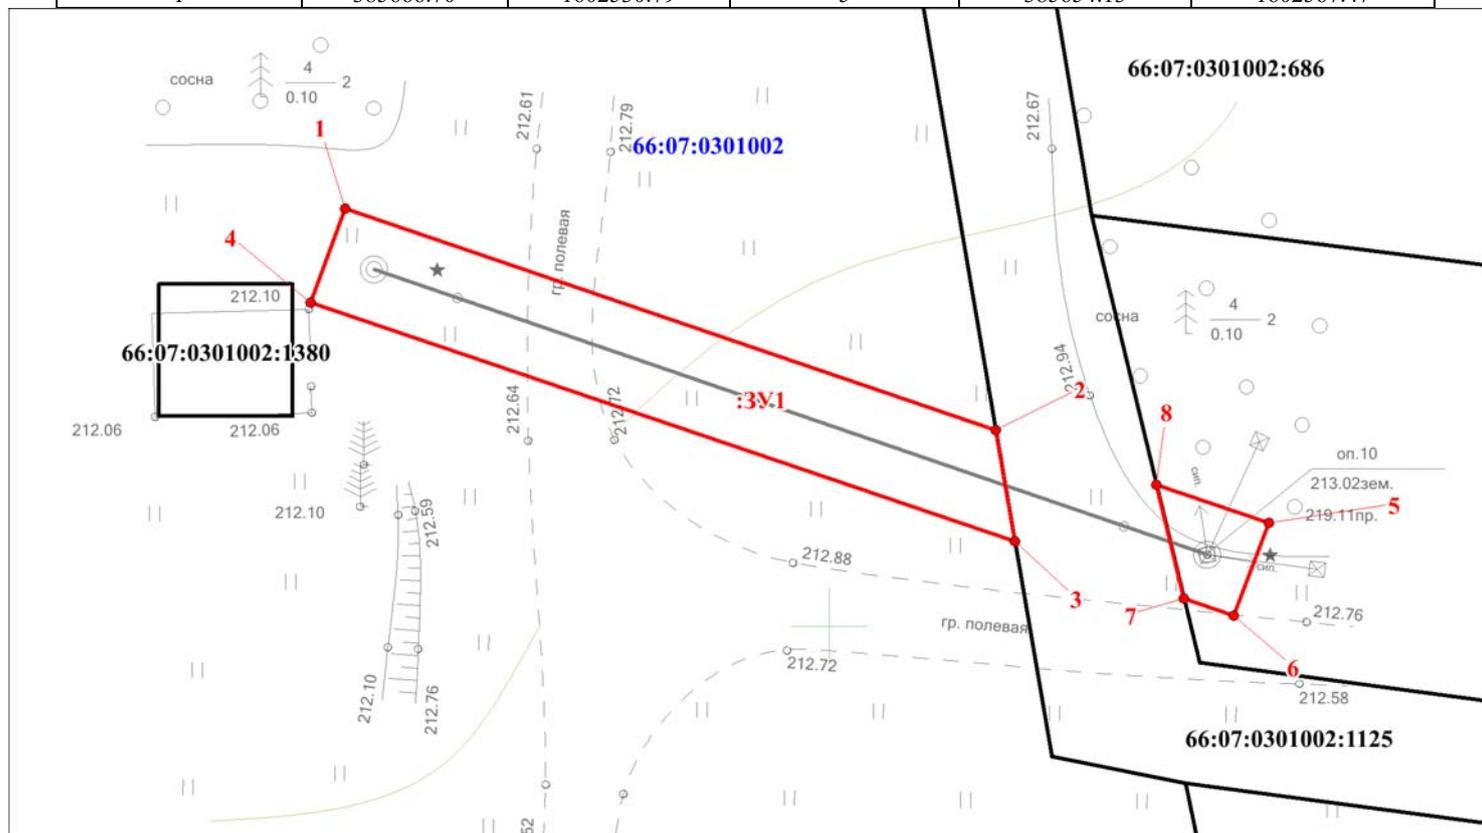

Условные обозначения:

- :ЗУ1 - образуемый земельный участок
- :11 - земельный участок по сведениям ГКН
- 66:29:1501002 - обозначение кадастрового квартала

● 2 – обозначение характерной точки границы земельного участка

————— - ось проектируемой ВЛ