


СХЕМА
границ предполагаемых к использованию земельного участка в кадастровом квартале 66:07:0000000
Адрес заявителя: Свердловская область, ГО Богданович, с. Чернокоровское, ул. Заречная, земельный участок 11А (66:07:2401001:697)

ПРИЛОЖЕНИЕ к постановлению
от _____ № _____

Объект: Строительство отпайки ВЛИ -0,4 кВ от ВЛ-0,4 кВ Быт 3 от ТП-84, до границ земельного участка заявителя (электроснабжение малоэтажной жилой застройки , находящейся по адресу :
Свердловская область, ГО Богданович, с. Чернокоровское, ул. Заречная, кадастровый номер земельного участка : 66:07:2401001:697) (0,12 км, 1 шт)

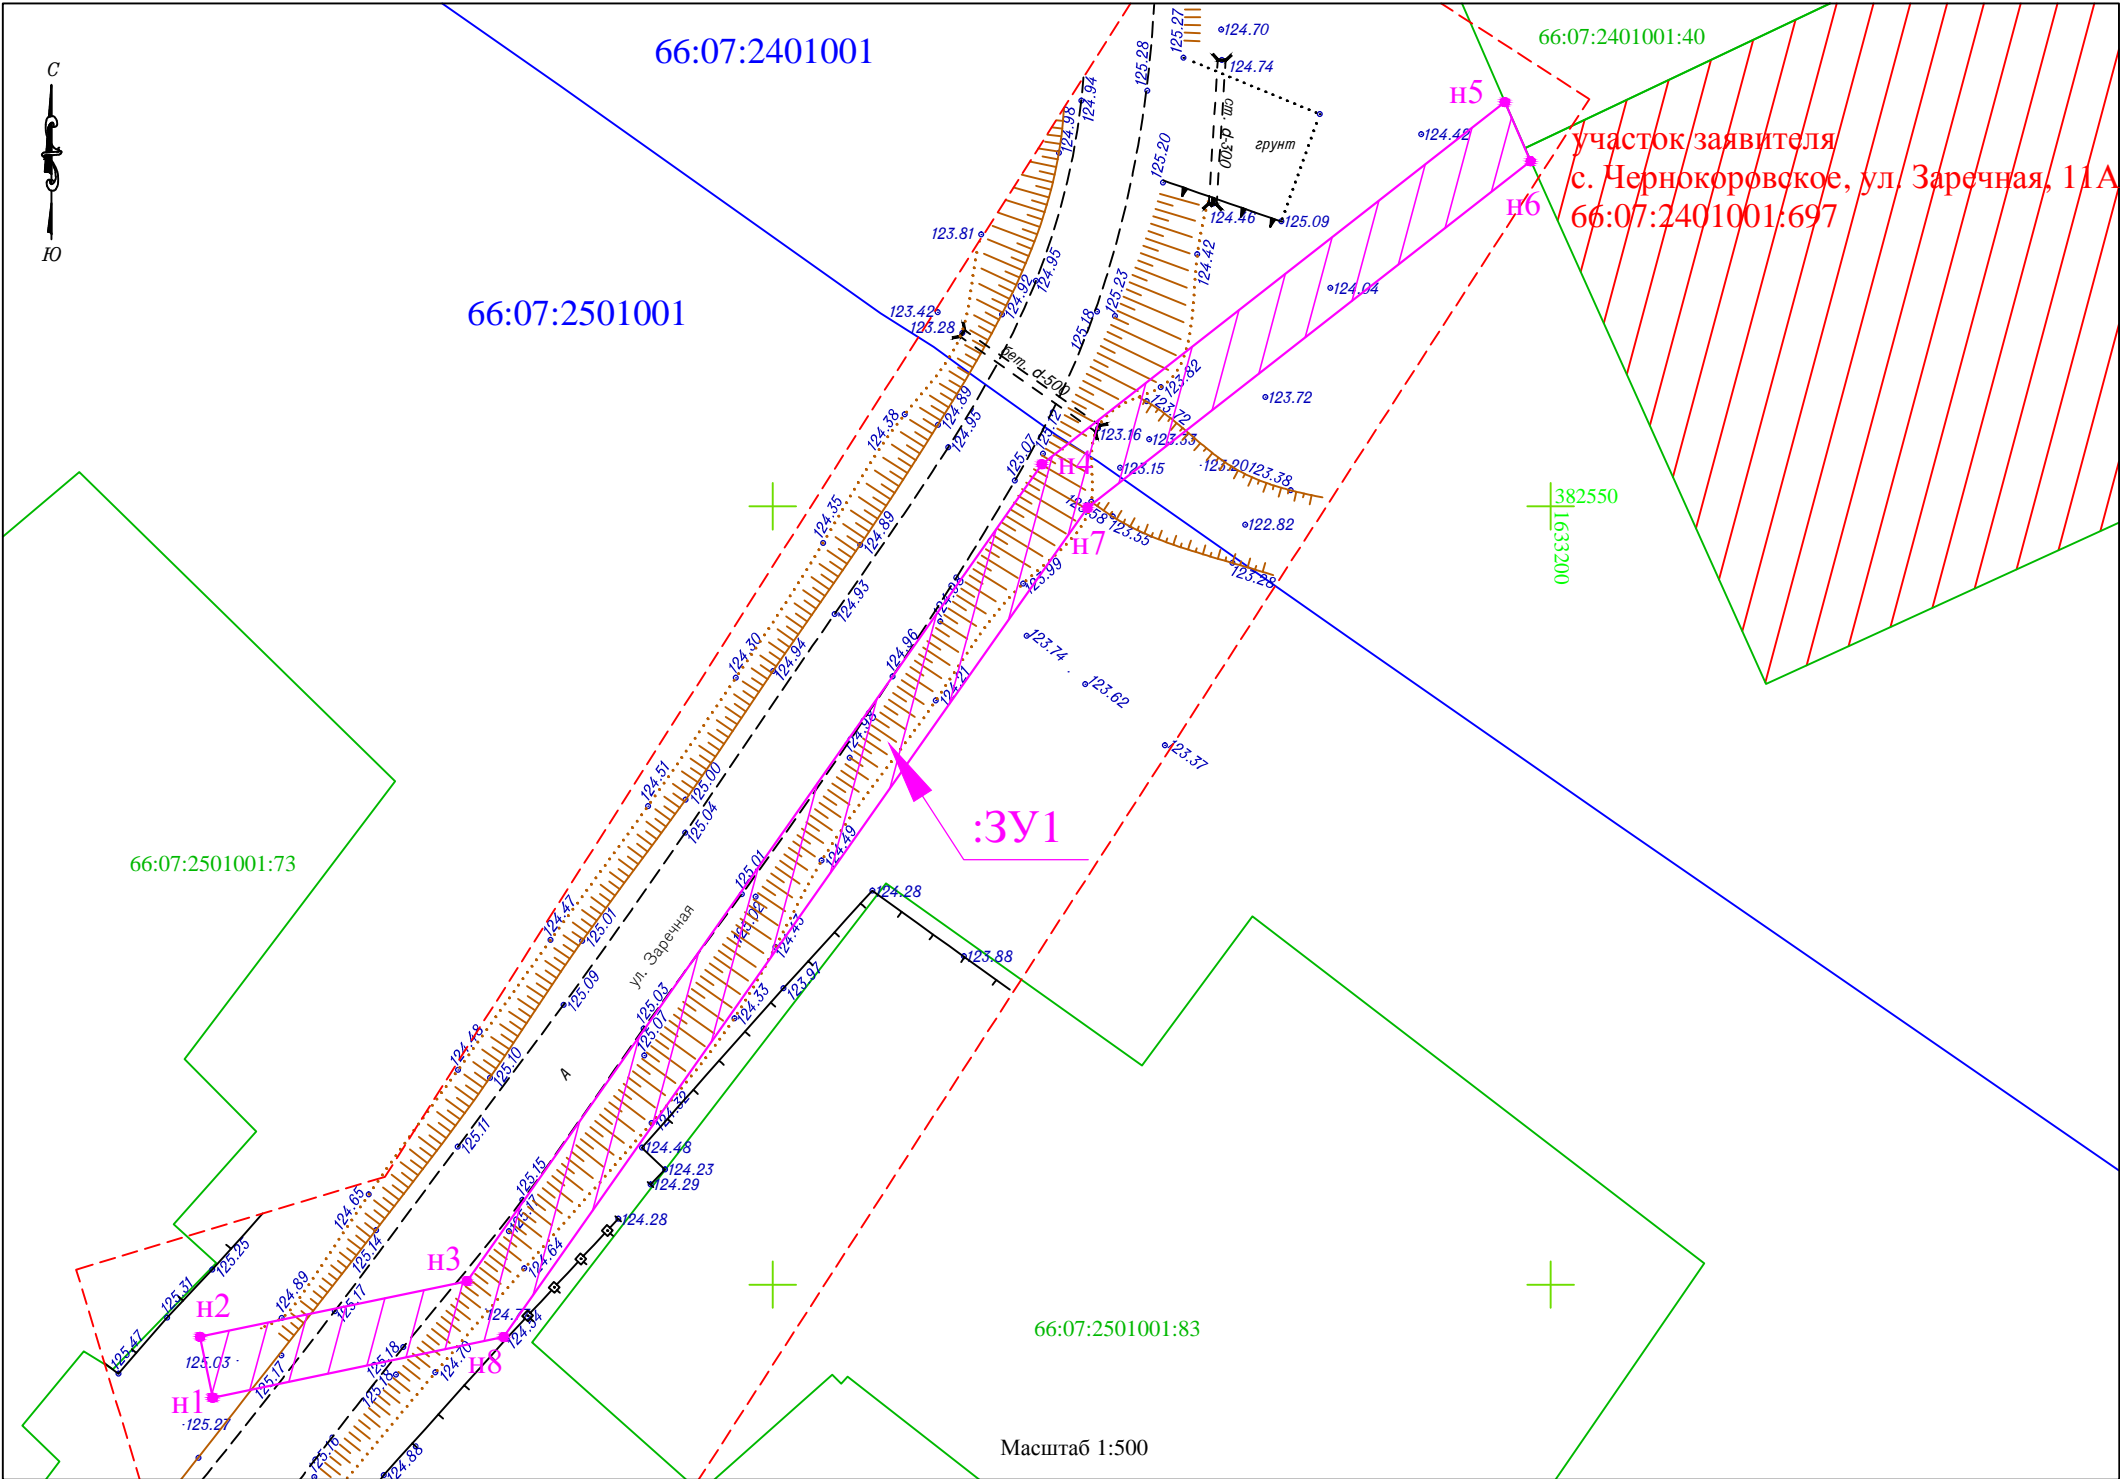

Условные обозначения:

- вновь образованный земельный участок :ЗУ1
- характерная точка границы образуемого земельного участка , установленная при проведении кадастровых работ
- границы земельного участка , установленного в соответствии федеральным законодательством , включенные в ГКН
- граница кадастрового квартала
- 66:12:1901002 - надпись кадастрового квартала
- :253 -надпись кадастрового номера земельного участка
- :ЗУ1 -надпись вновь образованного земельного участка

Условный номер земельного участка :ЗУ1
Площадь земельного участка -480 м²
Кадастровый квартал 66:07:0000000
(66:07:2401001,66:07:2501001)
Система координат МСК-66, зона 1

Координаты		
N	X	Y
н1	382492.74	1633114.01
н2	382496.65	1633113.20
н3	382500.22	1633130.36
н4	382552.70	1633167.30
н5	382575.97	1633197.06
н6	382572.17	1633198.71
н7	382549.92	1633170.24
н8	382496.63	1633132.72
н1	382492.74	1633114.01