


СХЕМА
границ предполагаемых к использованию земельного участка в кадастровом квартале 66:07:2001001
Адрес заявителя: Свердловская область, ГО Богданович, п. Полднейой, кадастровый номер земельного участка : 66:07:2001001:1114.

Объект: Строительство отпайки ВЛИ-0,4 кВ от ВЛ-0,4 кВ Быт 4 от ТП-548, до границ земельного участка заявителя (электрообеспечение нежилой застройки , находящейся по адресу: Свердловская область, ГО Богданович, п. Полднейой, кадастровый номер земельного участка : 66:07:2001001:1114) (0,17 км, 1 шт)

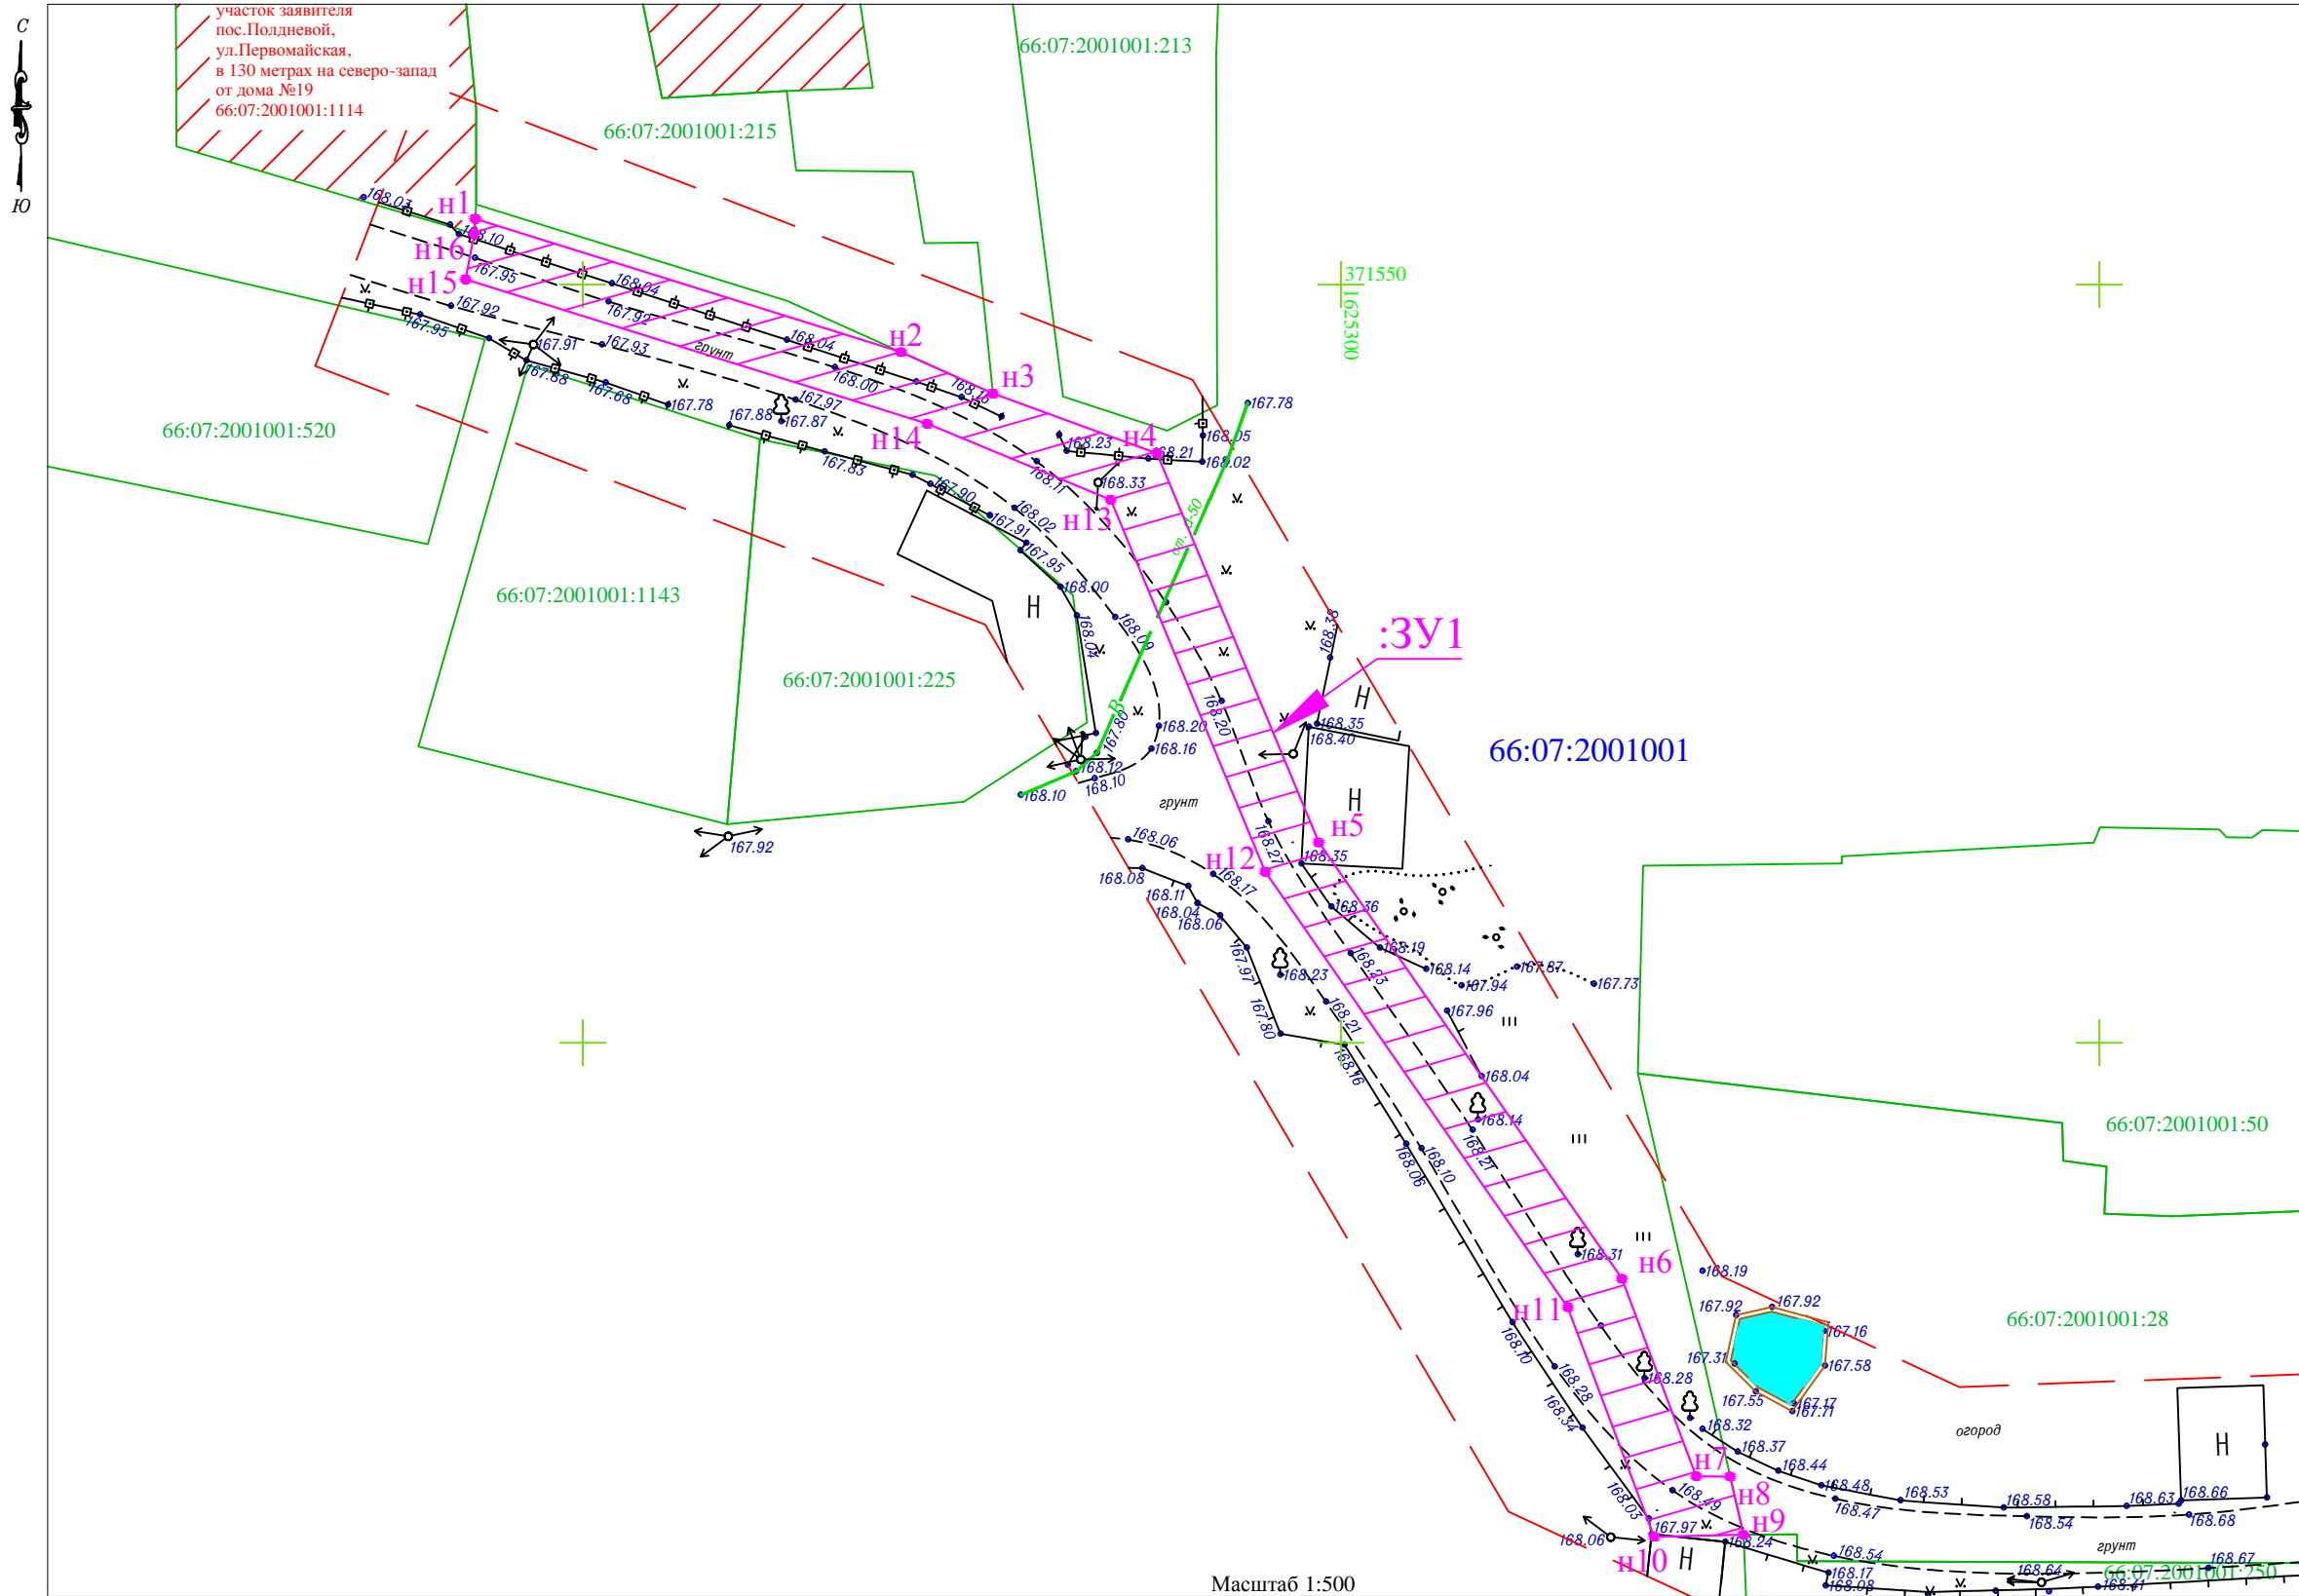

- Условные обозначения:
- вновь образованный земельный участок : 3У1
 - характеристная точка границы образуемого земельного участка , установленная при проведении кадастровых работ
 - границы земельного участка, установленного в соответствии федеральным законодательством , включенные в ГКН
 - граница кадастрового квартала
 - надпись кадастрового квартала
 - надпись кадастрового номера земельного участка
 - надпись вновь образованного земельного участка

ПРИЛОЖЕНИЕ к постановлению
от _____ № _____

Условный номер земельного участка :3У1
Площадь земельного участка -505 м²
Кадастровый квартал 66:07:2001001
Система координат МСК-66, зона 1

Координаты		
N	X	Y
н1	371554.34	1625242.91
н2	371545.55	1625270.98
н3	371542.82	1625277.05
н4	371538.88	1625287.87
н5	371513.22	1625298.53
н6	371484.45	1625318.52
н7	371471.43	1625323.42
н8	371471.41	1625325.66
н9	371467.57	1625326.54
н10	371467.44	1625320.65
н11	371482.57	1625314.95
н12	371511.29	1625295.00
н13	371535.81	1625284.81
н14	371540.82	1625272.72
н15	371550.35	1625242.27
н16	371553.35	1625242.84
н1	371554.34	1625242.91