


Объект: "Газопровод низкого давления до границы земельного участка по адресу: Свердловская область, г. Богданович, ул. Спортивная, 2 (кад. № 66:07:1002013:31)

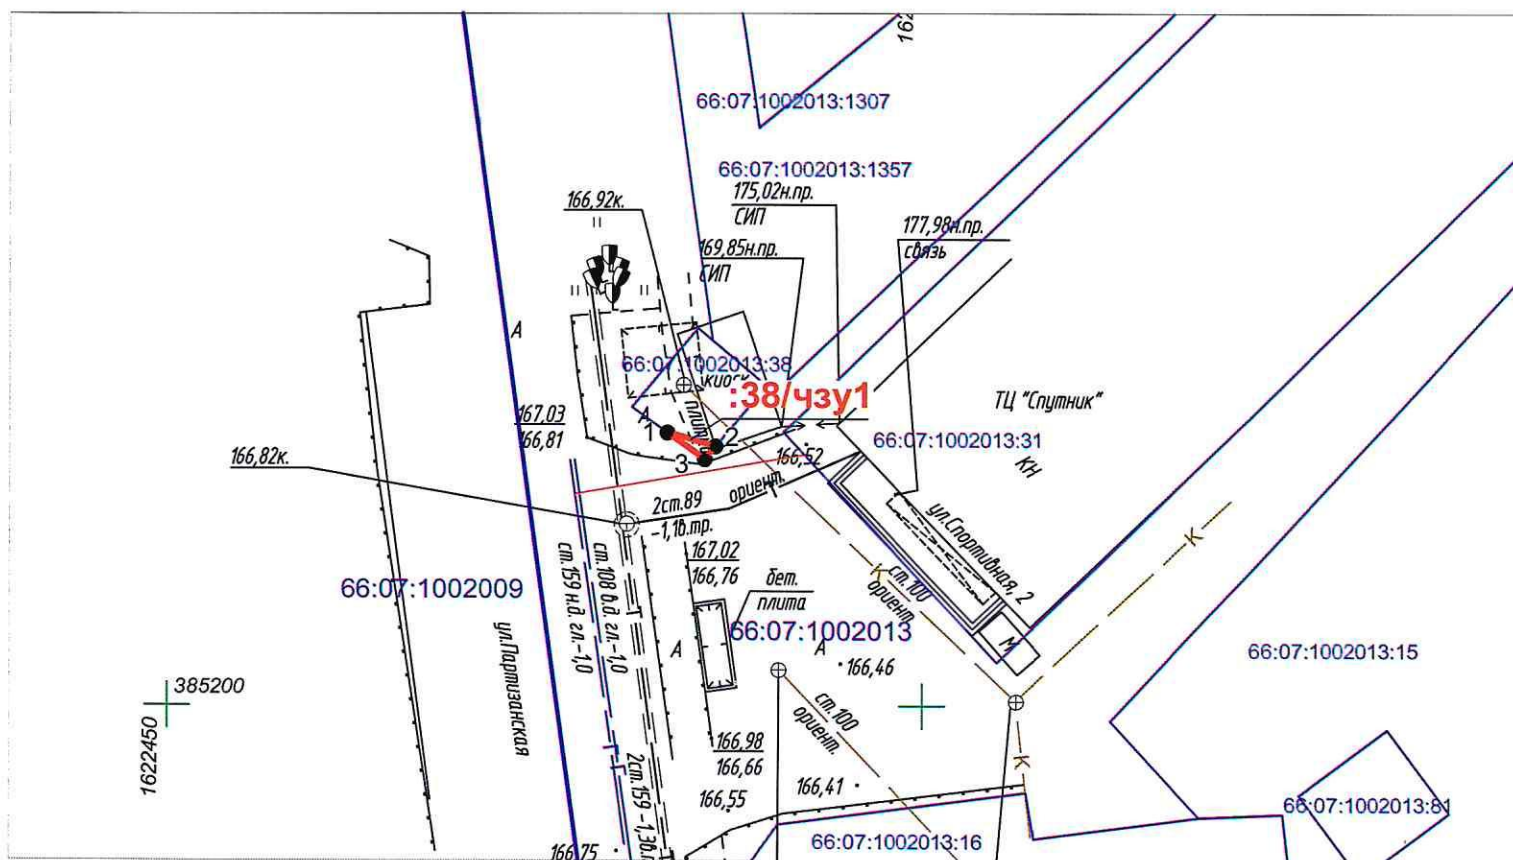

Масштаб 1:500

Кадастровый номер земельного участка	Адрес земельного участка	Площадь, кв. м.	Категория земель	Вид разрешенного использования
Сведения об исходном земельном участке				
66:07:1002013:38	обл. Свердловская, г. Богданович, ул. Партизанская, № 13 "а"	39	земли населенных пунктов	под объект торговли (остановочный комплекс)
Сведения об образуемой части земельного участка				
Обозначение части земельного участка	Адрес земельного участка	Площадь, кв. м.	Категория земель	Характеристика части земельного участка
:38/чзу1	-	2	-	использование земель в целях размещения объекта газификации
Условный номер земельного участка		:28/чзу1		
Площадь земельного участка		2 кв. м.		
Обозначение характерных точек границ		Координаты, м		
		X	Y	
		1	385218.16	1622483.18
		2	385217.25	1622486.35
		3	385216.40	1622485.64
Система координат: МСК-66, зона 1				

Условные обозначения:

- проектируемый газопровод низкого давления
- граница и номер земельного участка по сведениям ЕГРН
- обозначение и номер характерной точки границы земельного участка
- охранная зона по сведениям ЕГРН

Исполнитель: кадастровый инженер службы "Газовый сервис" АО "ГАЗЭКС" Южный округ Крапивкин Г.В.

