


СХЕМА

границ предполагаемых к использованию земельного участка в кадастровом квартале 66:07:0000000
 Адрес заявителя: Свердловская область, ГО Богданович, с. Байны, ул. Рудничная, д. № 35 «А», кв. 3.

ПРИЛОЖЕНИЕ к постановлению
 от _____ № _____

Объект: "Строительство отпайки ВЛИ-0,4 кВ от ВЛ-0,4 кВ Быт 3 от ТП-547, до границ земельного участка заявителя (электроснабжение малоэтажной жилой застройки, находящейся по адресу: Свердловская область, ГО Богданович, с. Байны, ул. Рудничная, д. № 35 «А», кв. 3) (0,02 км, 1 шт)

Условный номер земельного участка :ЗУ1
 Площадь земельного участка -156 м²
 Кадастровый квартал 66:07:0000000
 (66:07:1403002, 66:07:1901001)
 Система координат МСК-66, зона 1

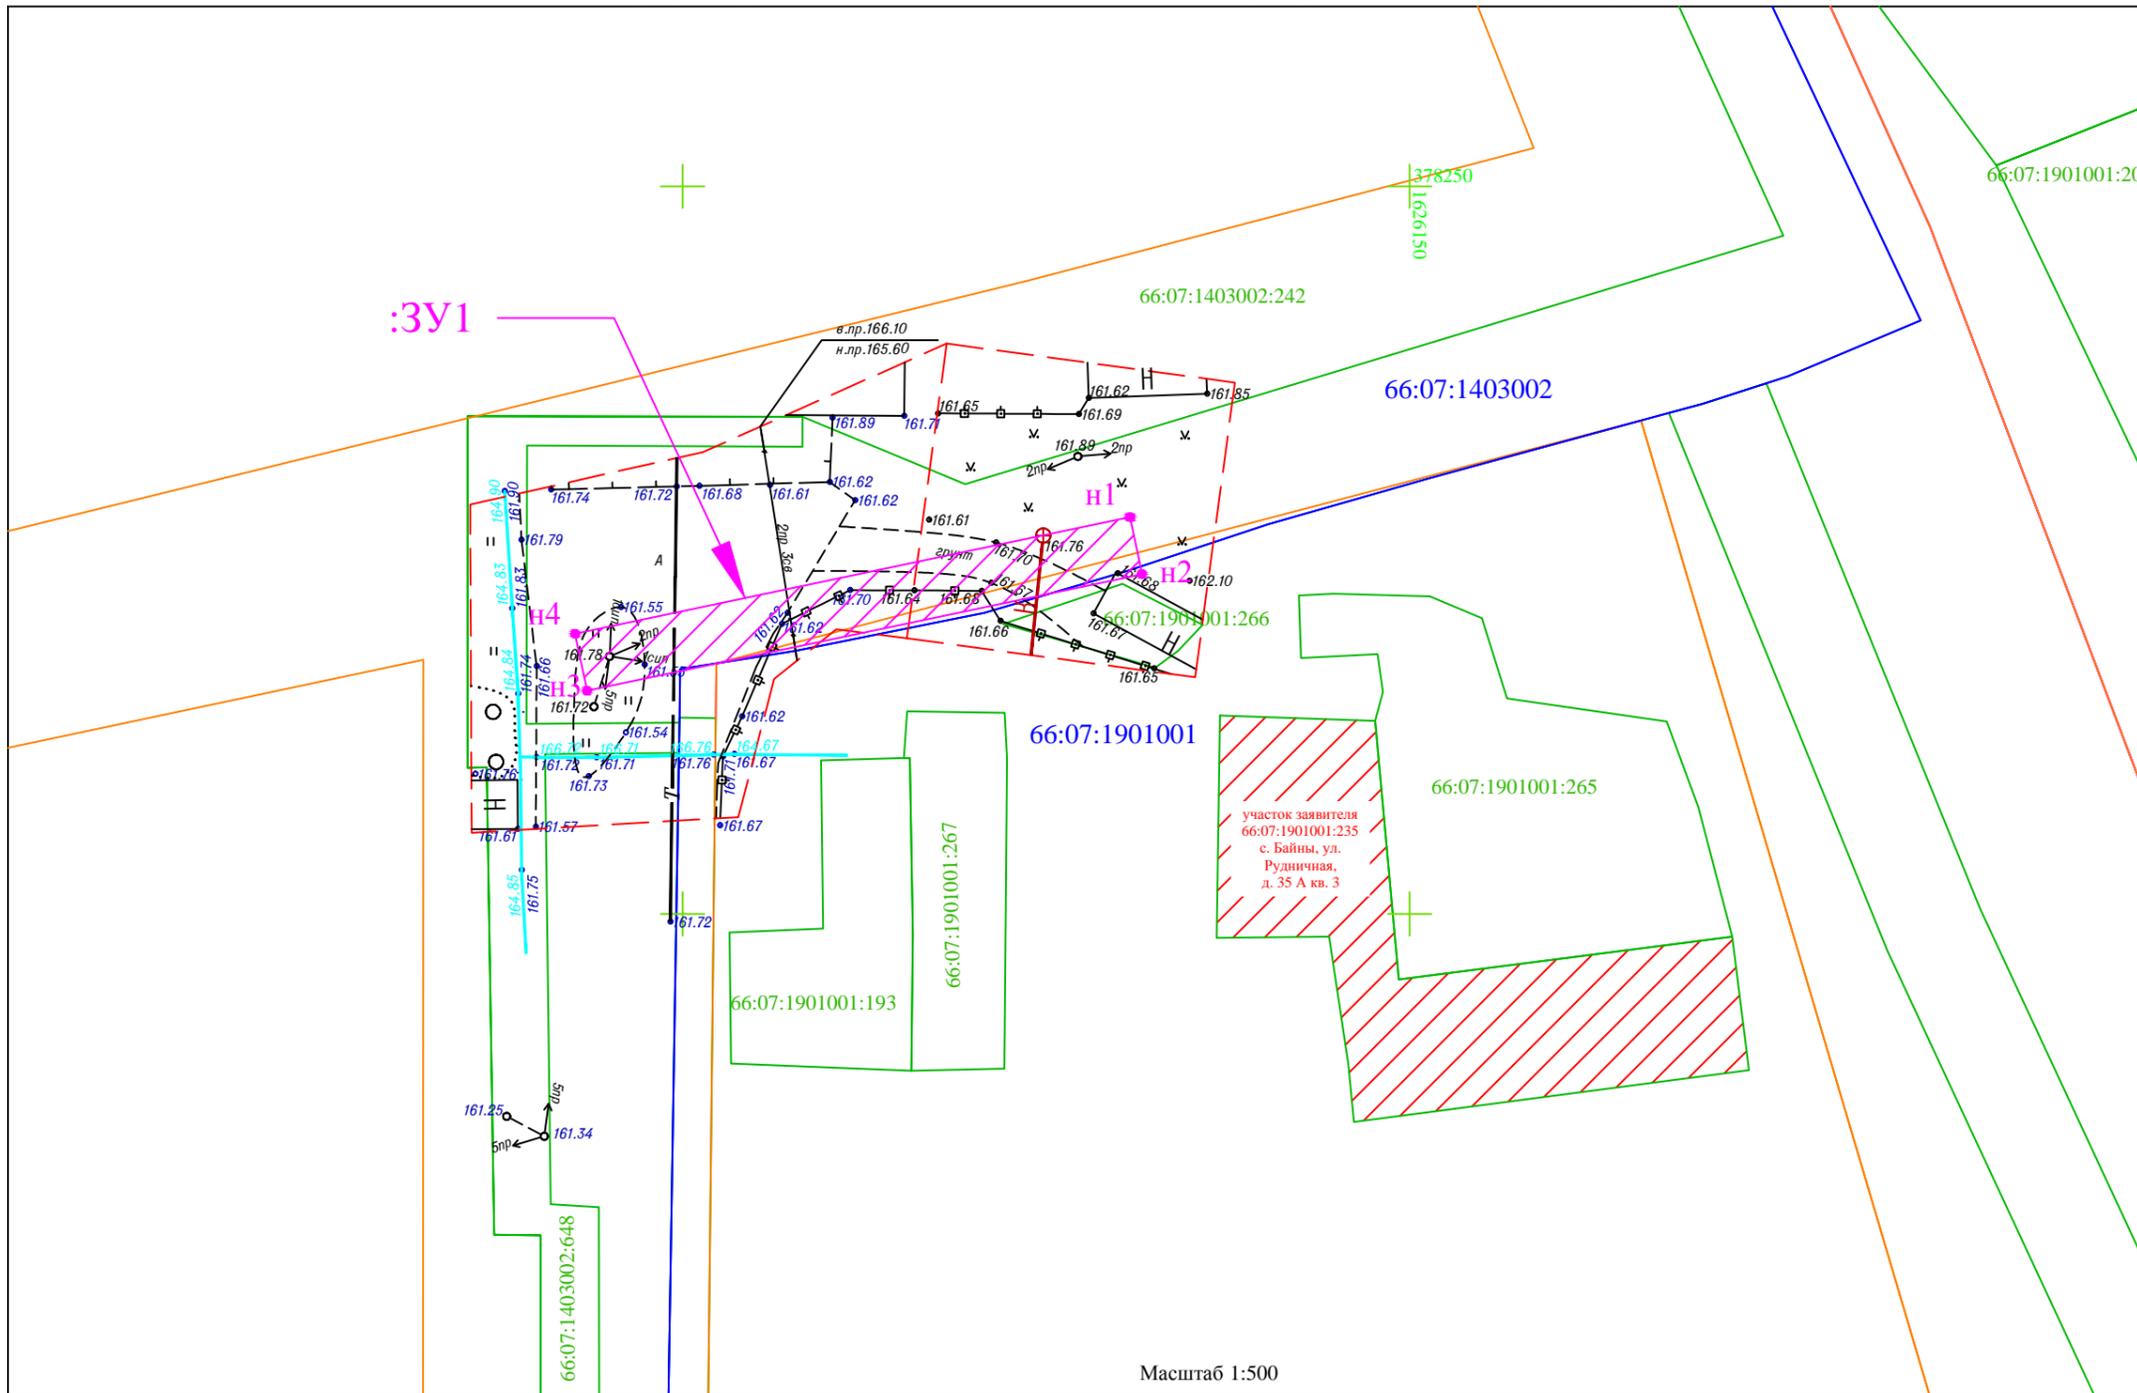

Координаты		
N	X	Y
н1	378227.26	1626130.77
н2	378223.34	1626131.60
н3	378215.34	1626093.43
н4	378219.25	1626092.60
н1	378227.26	1626130.77
Общая площадь 156 кв.м.		

Масштаб 1:500

Условные обозначения:

-  - вновь образованный земельный участок :ЗУ1
-  н1 -характерная точка границы образуемого земельного участка , установленная при проведении кадастровых работ
-  - границы земельного участка , установленного в соответствии федеральным законодательством , включенные в ГКН
-  -граница кадастрового квартала
- 66:12:1901002 - надпись кадастрового квартала
- :253 -надпись кадастрового номера земельного участка
- :ЗУ1 -надпись вновь образованного земельного участка