

Утверждена:
Постановлением администрации
Богдановичского городского округа
от _____ № _____.

СХЕМА
границ предполагаемого к использованию земельного участка
на кадастровом плане территории

Кадастровые кварталы: 66:07:1001018, 66:07:1001019

Категория земель: земли населенных пунктов

Общая площадь ЗУ: ЗУ1(точки 1-8) 380.1 кв.м, ЗУ2(точки 9-22)- 915.34 кв.м

Координаты точек (1-22): КЛ-10 кВ, СТП-25/10/0,4кВ

	Север (X)	Восток (Y)
1	386467.23	1622389.01
2	386465.77	1622388.45
3	386467.22	1622384.72
4	386471.00	1622386.20
5	386472.18	1622400.23
6	386388.30	1622409.56
7	386390.05	1622405.34
8	386467.87	1622396.69
9	386385.19	1622405.88
10	386383.61	1622410.08
11	386312.46	1622417.99
12	386238.48	1622427.41
13	386219.85	1622435.16
14	386213.99	1622435.87
15	386220.09	1622479.98
16	386233.09	1622478.10
17	386244.49	1622476.97
18	386244.89	1622480.95
19	386217.67	1622483.65
20	386211.37	1622434.36
21	386237.44	1622423.51
22	386311.90	1622414.03




Масштаб 1:500

Условные обозначения :

- Вновь образованная часть границы, сведения о которой достаточно для определения её местоположения.
- :341 Надписи вновь образованного земельного участка.
- Объект капитального строительства.
- Существующая часть границы, имеющиеся в ЕГРН сведения о которой достаточно для определения её местоположения.

- 66:07:1002009:46 Надписи кадастрового номера земельного участка
- Граница кадастрового квартала
- 66:07:1002009 Обозначение кадастрового квартала

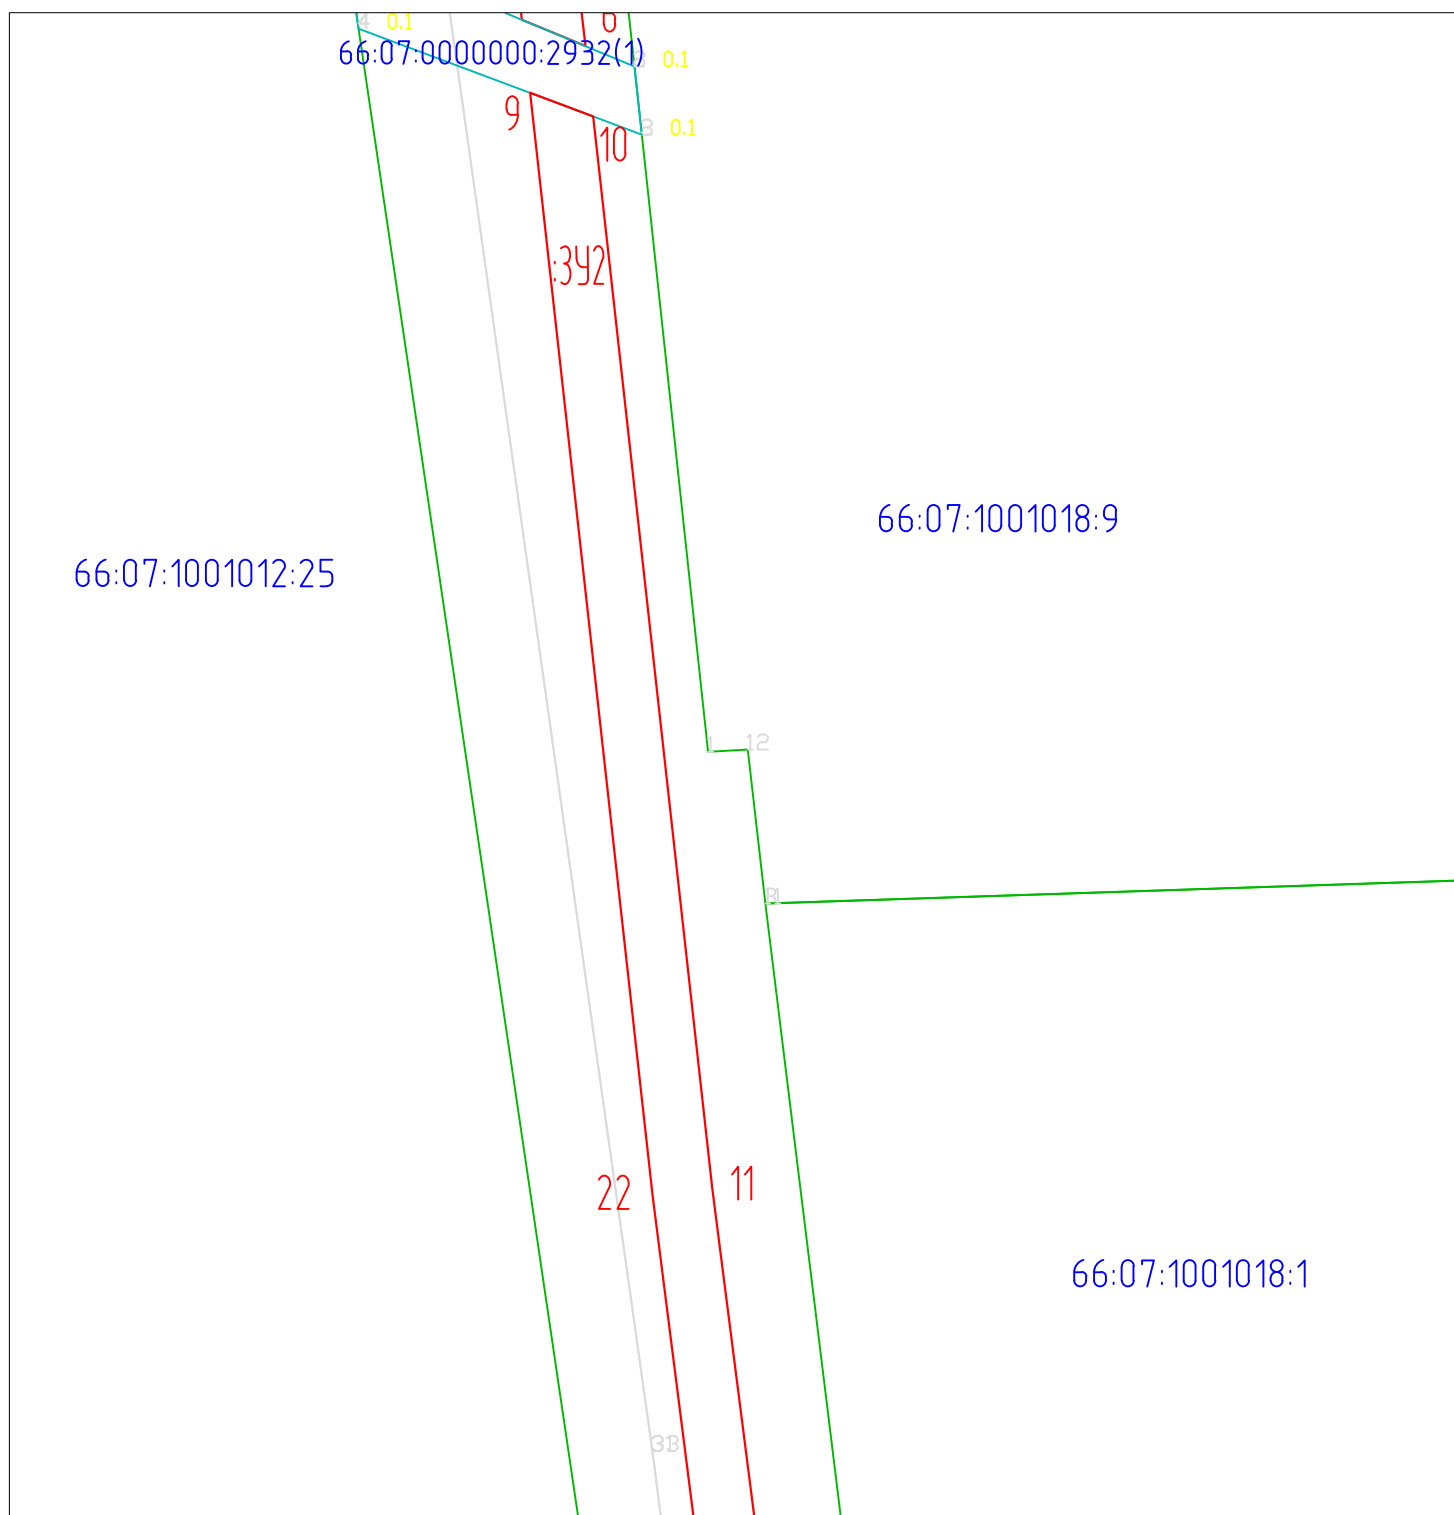


Масштаб 1:500

Условные обозначения :

- Вновь образованная часть границы, сведения о которой достаточно для определения её местоположения.
- :341 Надписи вновь образованного земельного участка.
- Объект капитального строительства.
- Существующая часть границы, имеющиеся в ЕГРН сведения о которой достаточно для определения её местоположения.

66:07:1002009:46 Надписи кадастрового номера земельного участка

66:07:1002009 Граница кадастрового квартала
Обозначение кадастрового квартала

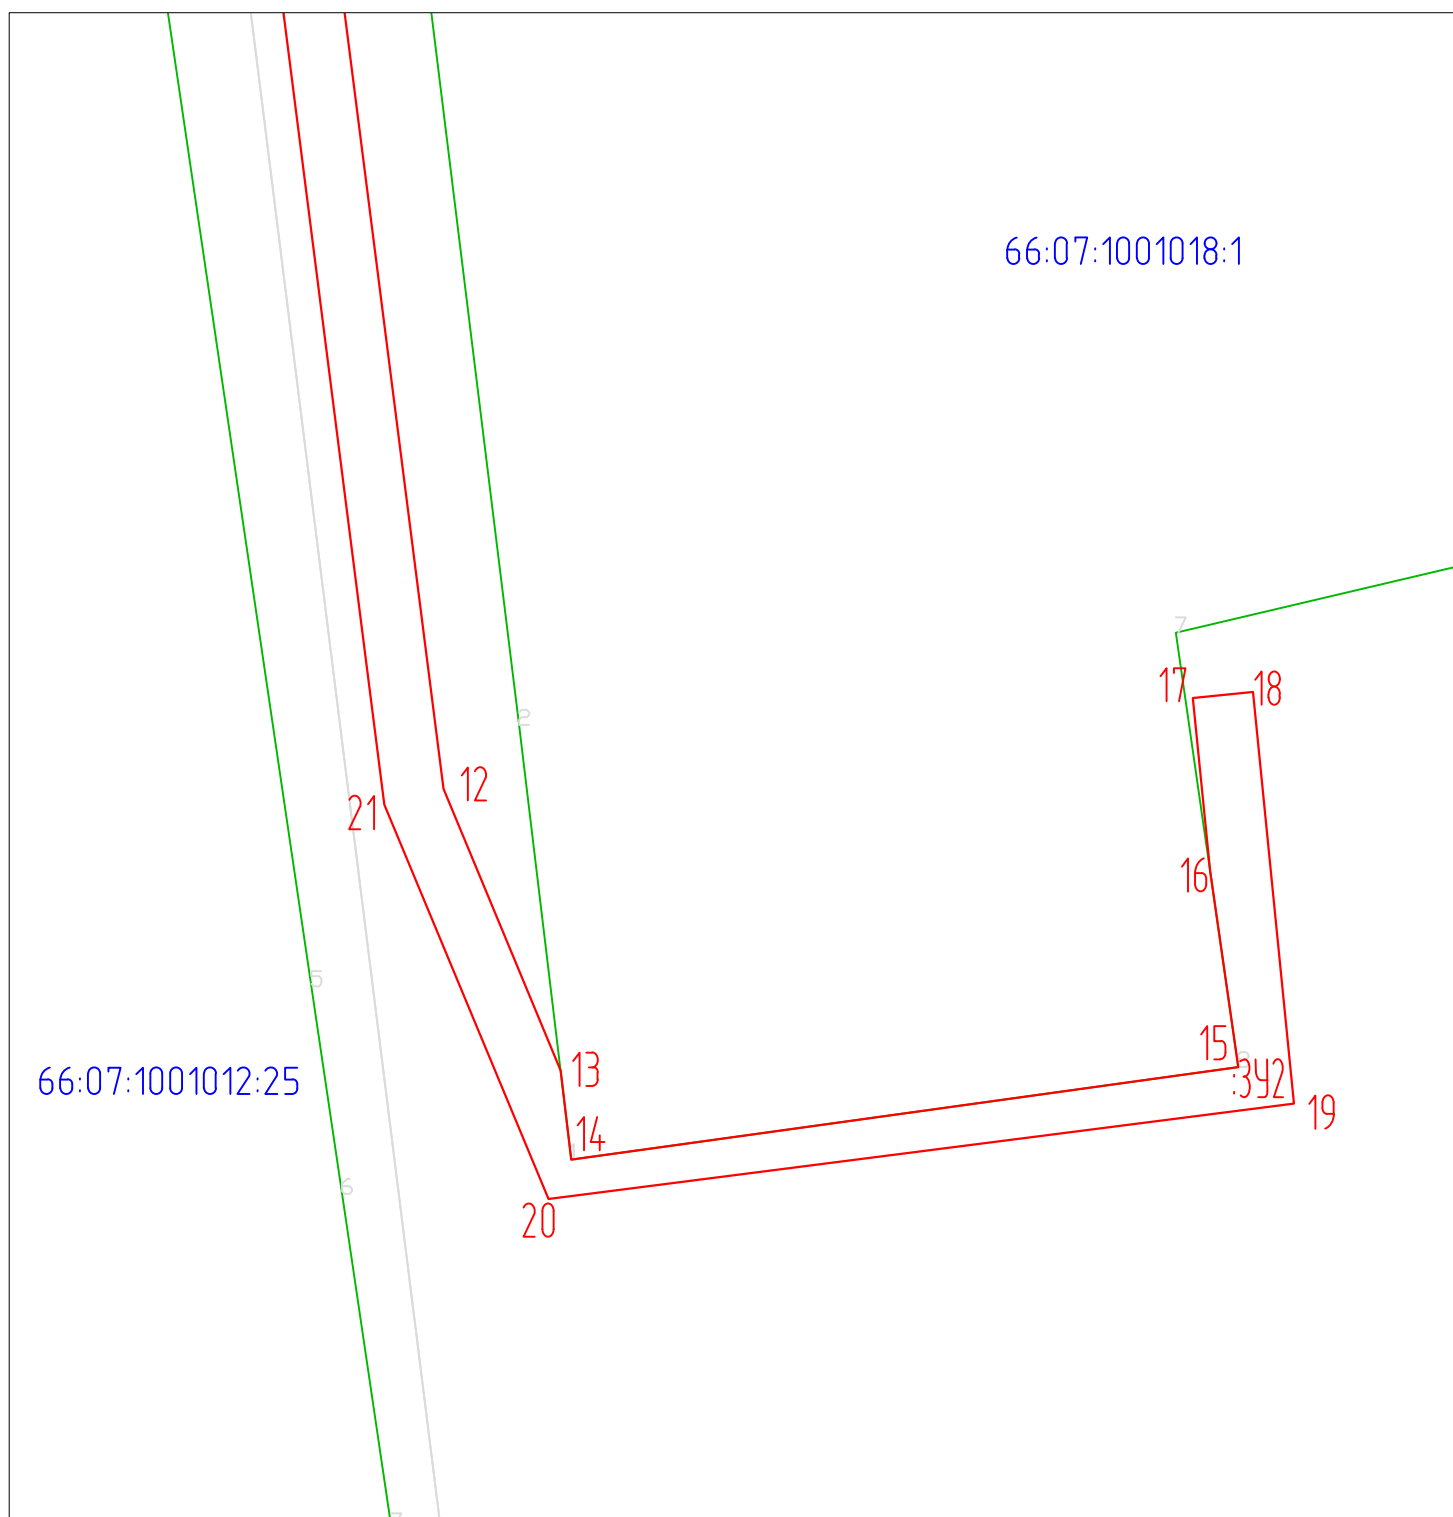

Масштаб 1:500

Условные обозначения :

- Вновь образованная часть границы, сведения о которой достаточны для определения её местоположения.
- :341 Надписи вновь образованного земельного участка.
- Объект капитального строительства.
- Существующая часть границы, имеющиеся в ЕГРН сведения о которой достаточны для определения её местоположения.

66:07:1002009:46 Надписи кадастрового номера земельного участка

— Граница кадастрового квартала

66:07:1002009 Обозначение кадастрового квартала