


СХЕМА

границ предполагаемых к использованию земель на кадастровом плане территории в кадастровом квартале 66:07:1001017

Приложение к Постановлению
№ _____ от _____

Объект: "Газопровод низкого давления до границы земельного участка по адресу: Свердловская область, город Богданович, ул. Коммунаров, дом 72 (кад.№ 66:07:1001017:48) "

Местоположение: от точки врезки в действующий газопровод низкого давления в районе земельного участка жилого дома № 74 по улице Коммунаров до границы земельного участка жилого дома № 72 по улице Коммунаров г. Богданович Свердловской области

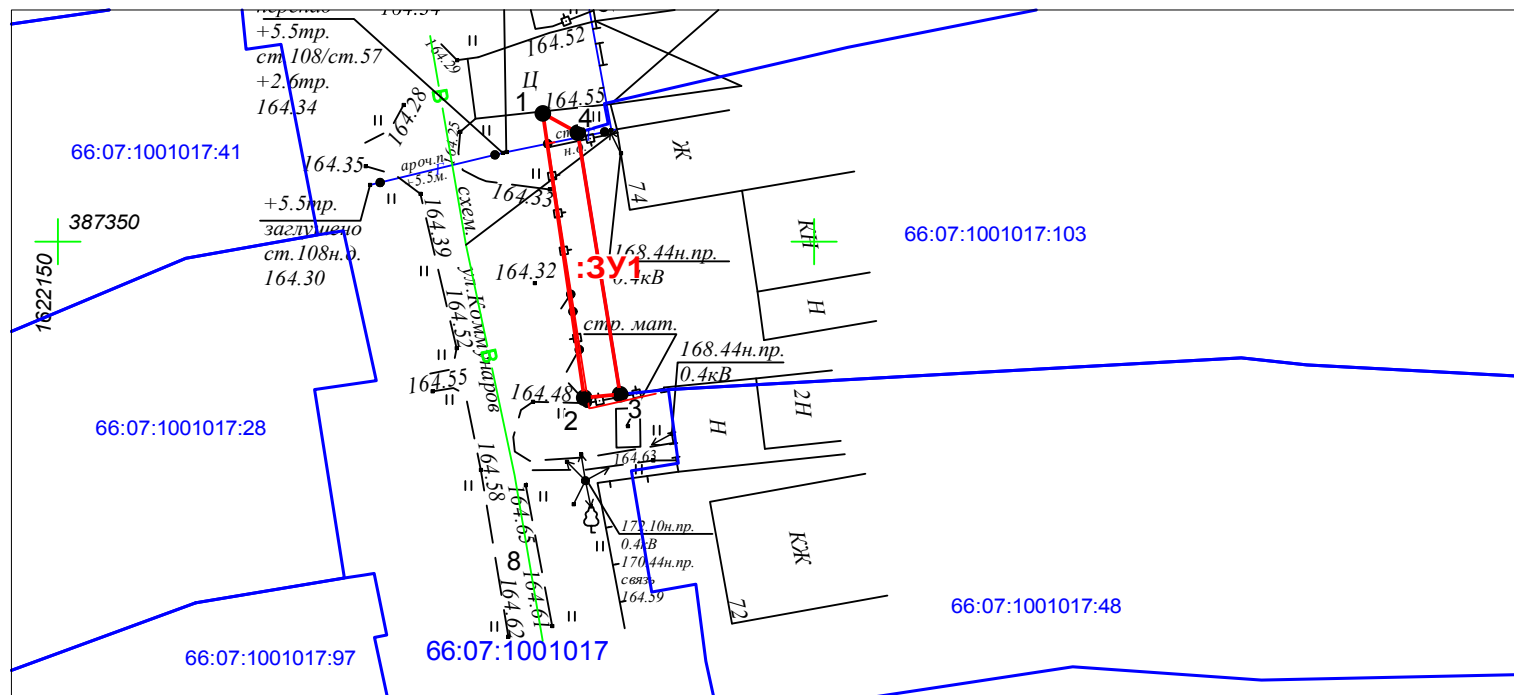

Масштаб 1:500

Условный номер земельного участка	:ЗУ1	
Площадь земельного участка	41 кв.м.	
Обозначение характерных точек границ	Координаты, м	
	X	Y
1	387358.48	1622182.06
2	387339.68	1622184.80
3	387339.91	1622187.17
4	387357.21	1622184.37
Система координат: МСК-66, зона 1		

Условные обозначения:

- проектируемый газопровод низкого давления
- граница и номер земельного участка по сведениям ЕГРН
- граница и номер кадастрового квартала по сведениям ЕГРН
- граница предполагаемых к использованию земель
- обозначение и номер характерной точки границы земельного участка
- охранная зона по сведениям ЕГРН

Исполнитель: кадастровый инженер службы
"Газовый сервис" АО "ГАЗЭКС" Южный округ
Крапивкин Г.В.

