


СХЕМА

границ предполагаемых к использованию земель на кадастровом плане территории в кадастровых кварталах 66:07:1801003 и 66:07:1801004

Приложение к Постановлению
№ _____ от _____

Объект: "Газопровод низкого давления до границы земельного участка по адресу: Свердловская область, р-н Богдановичский, с. Троицкое, ул. Первомайская, д. 13 (кад. № 66:07:1801003:1008)"

Местоположение: от точки врезки в существующий газопровод низкого давления в районе земельного участка жилого д. 9 по ул. Первомайской до границы земельного участка д. 13 по ул. Первомайской с. Троицкое Богдановичский район Свердловской области

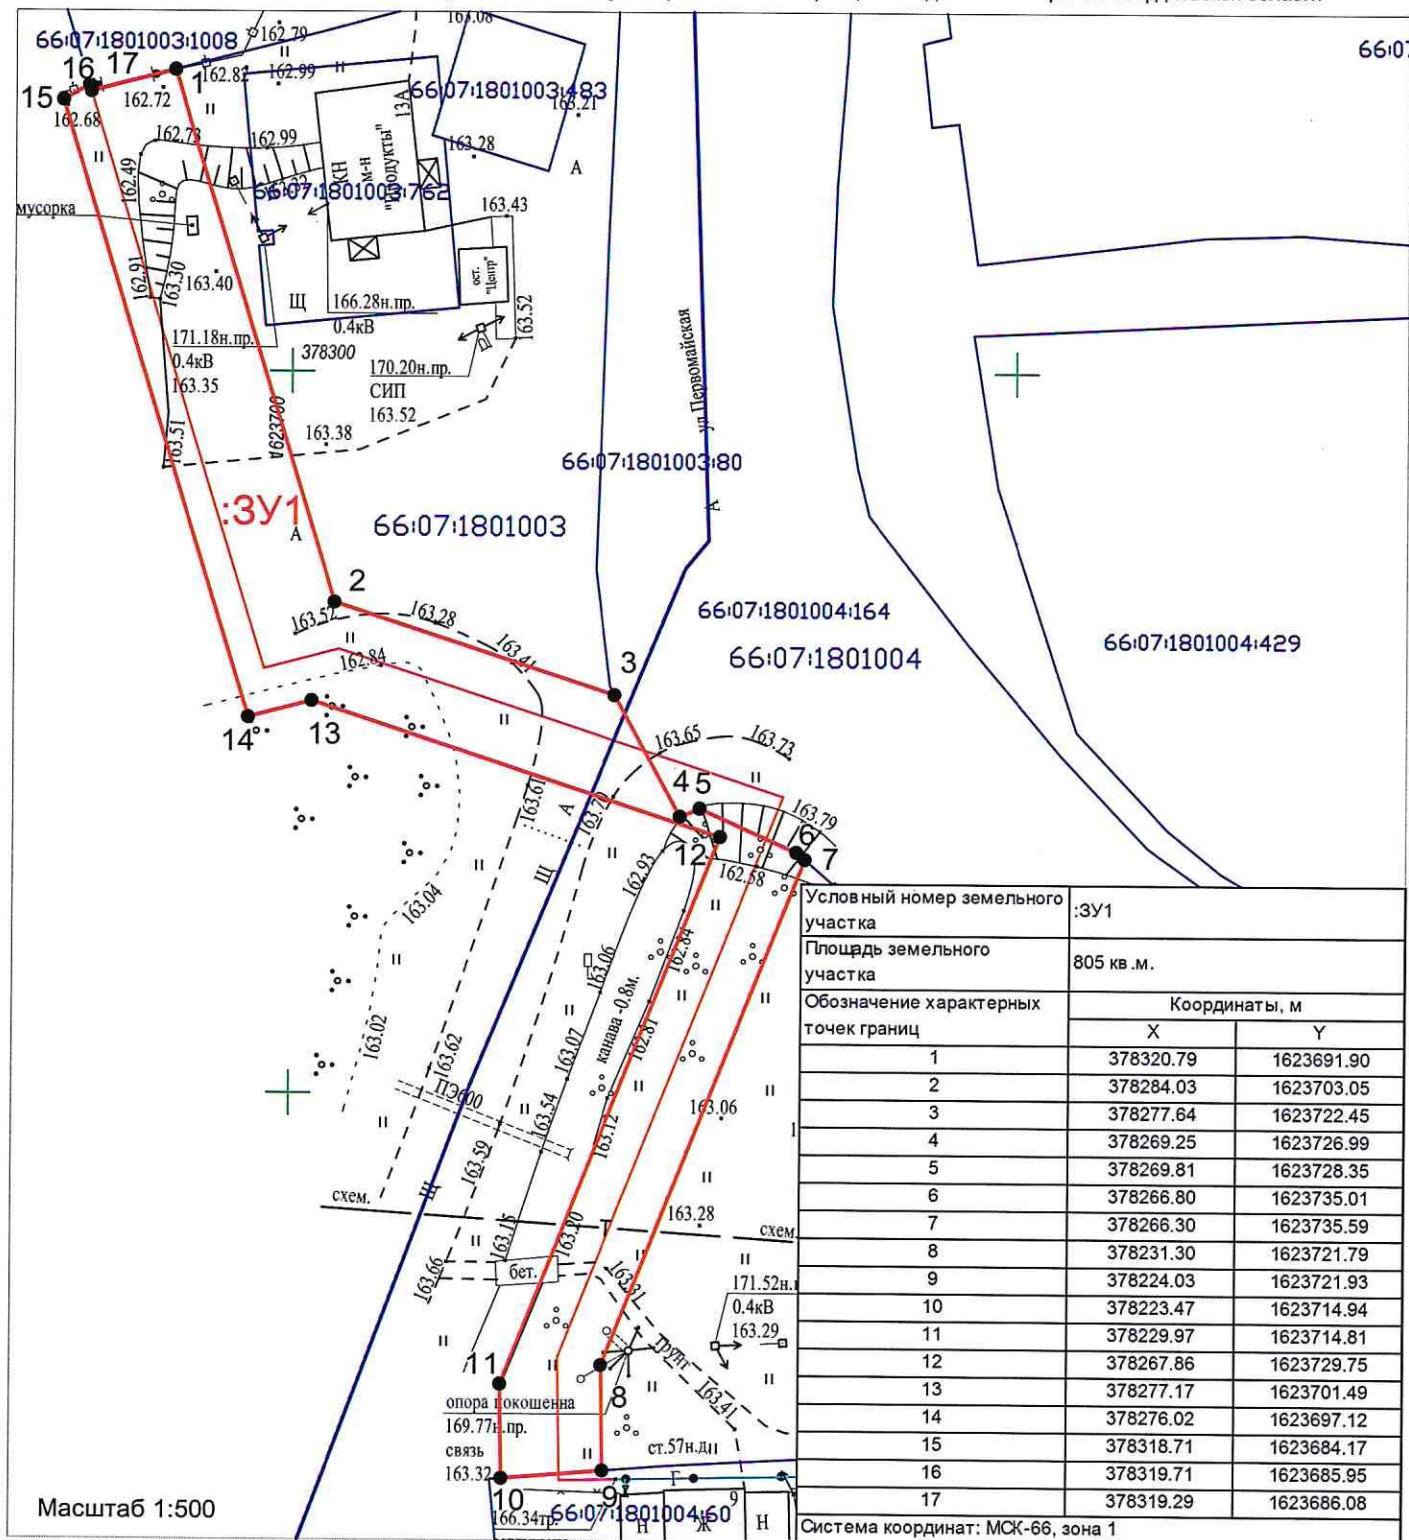

Условные обозначения:

- -проектируемый газопровод низкого давления
- 66:07:1801003:1008 -граница и номер земельного участка по сведениям ЕГРН
- 66:07:1801003 -граница и номер кадастрового квартала по сведениям ЕГРН
- 1 -обозначение и номер характерной точки границы земельного участка
- охранная зона по сведениям ЕГРН

Исполнитель: кадастровый инженер службы "Газовый сервис" АО "ГАЗЭКС" Южный округ
Крапивкин Г.В.

