


СХЕМА

границ предполагаемых к использованию земель на кадастровом плане территории в кадастровом квартале 66:07:1001017

Приложение к Постановлению № _____ от _____

Объект: "Газопровод низкого давления для газоснабжения жилых домов по ул. Пролетарская, Береговая, Мичурина г.Богданович Свердловской области"

Местоположение: от точки врезки в действующий газопровод низкого давления в районе д. 38 по ул. Пролетарской вдоль ул. Пролетарской до земельного участка д. 42 по ул. Пролетарской г. Богданович Свердловской области

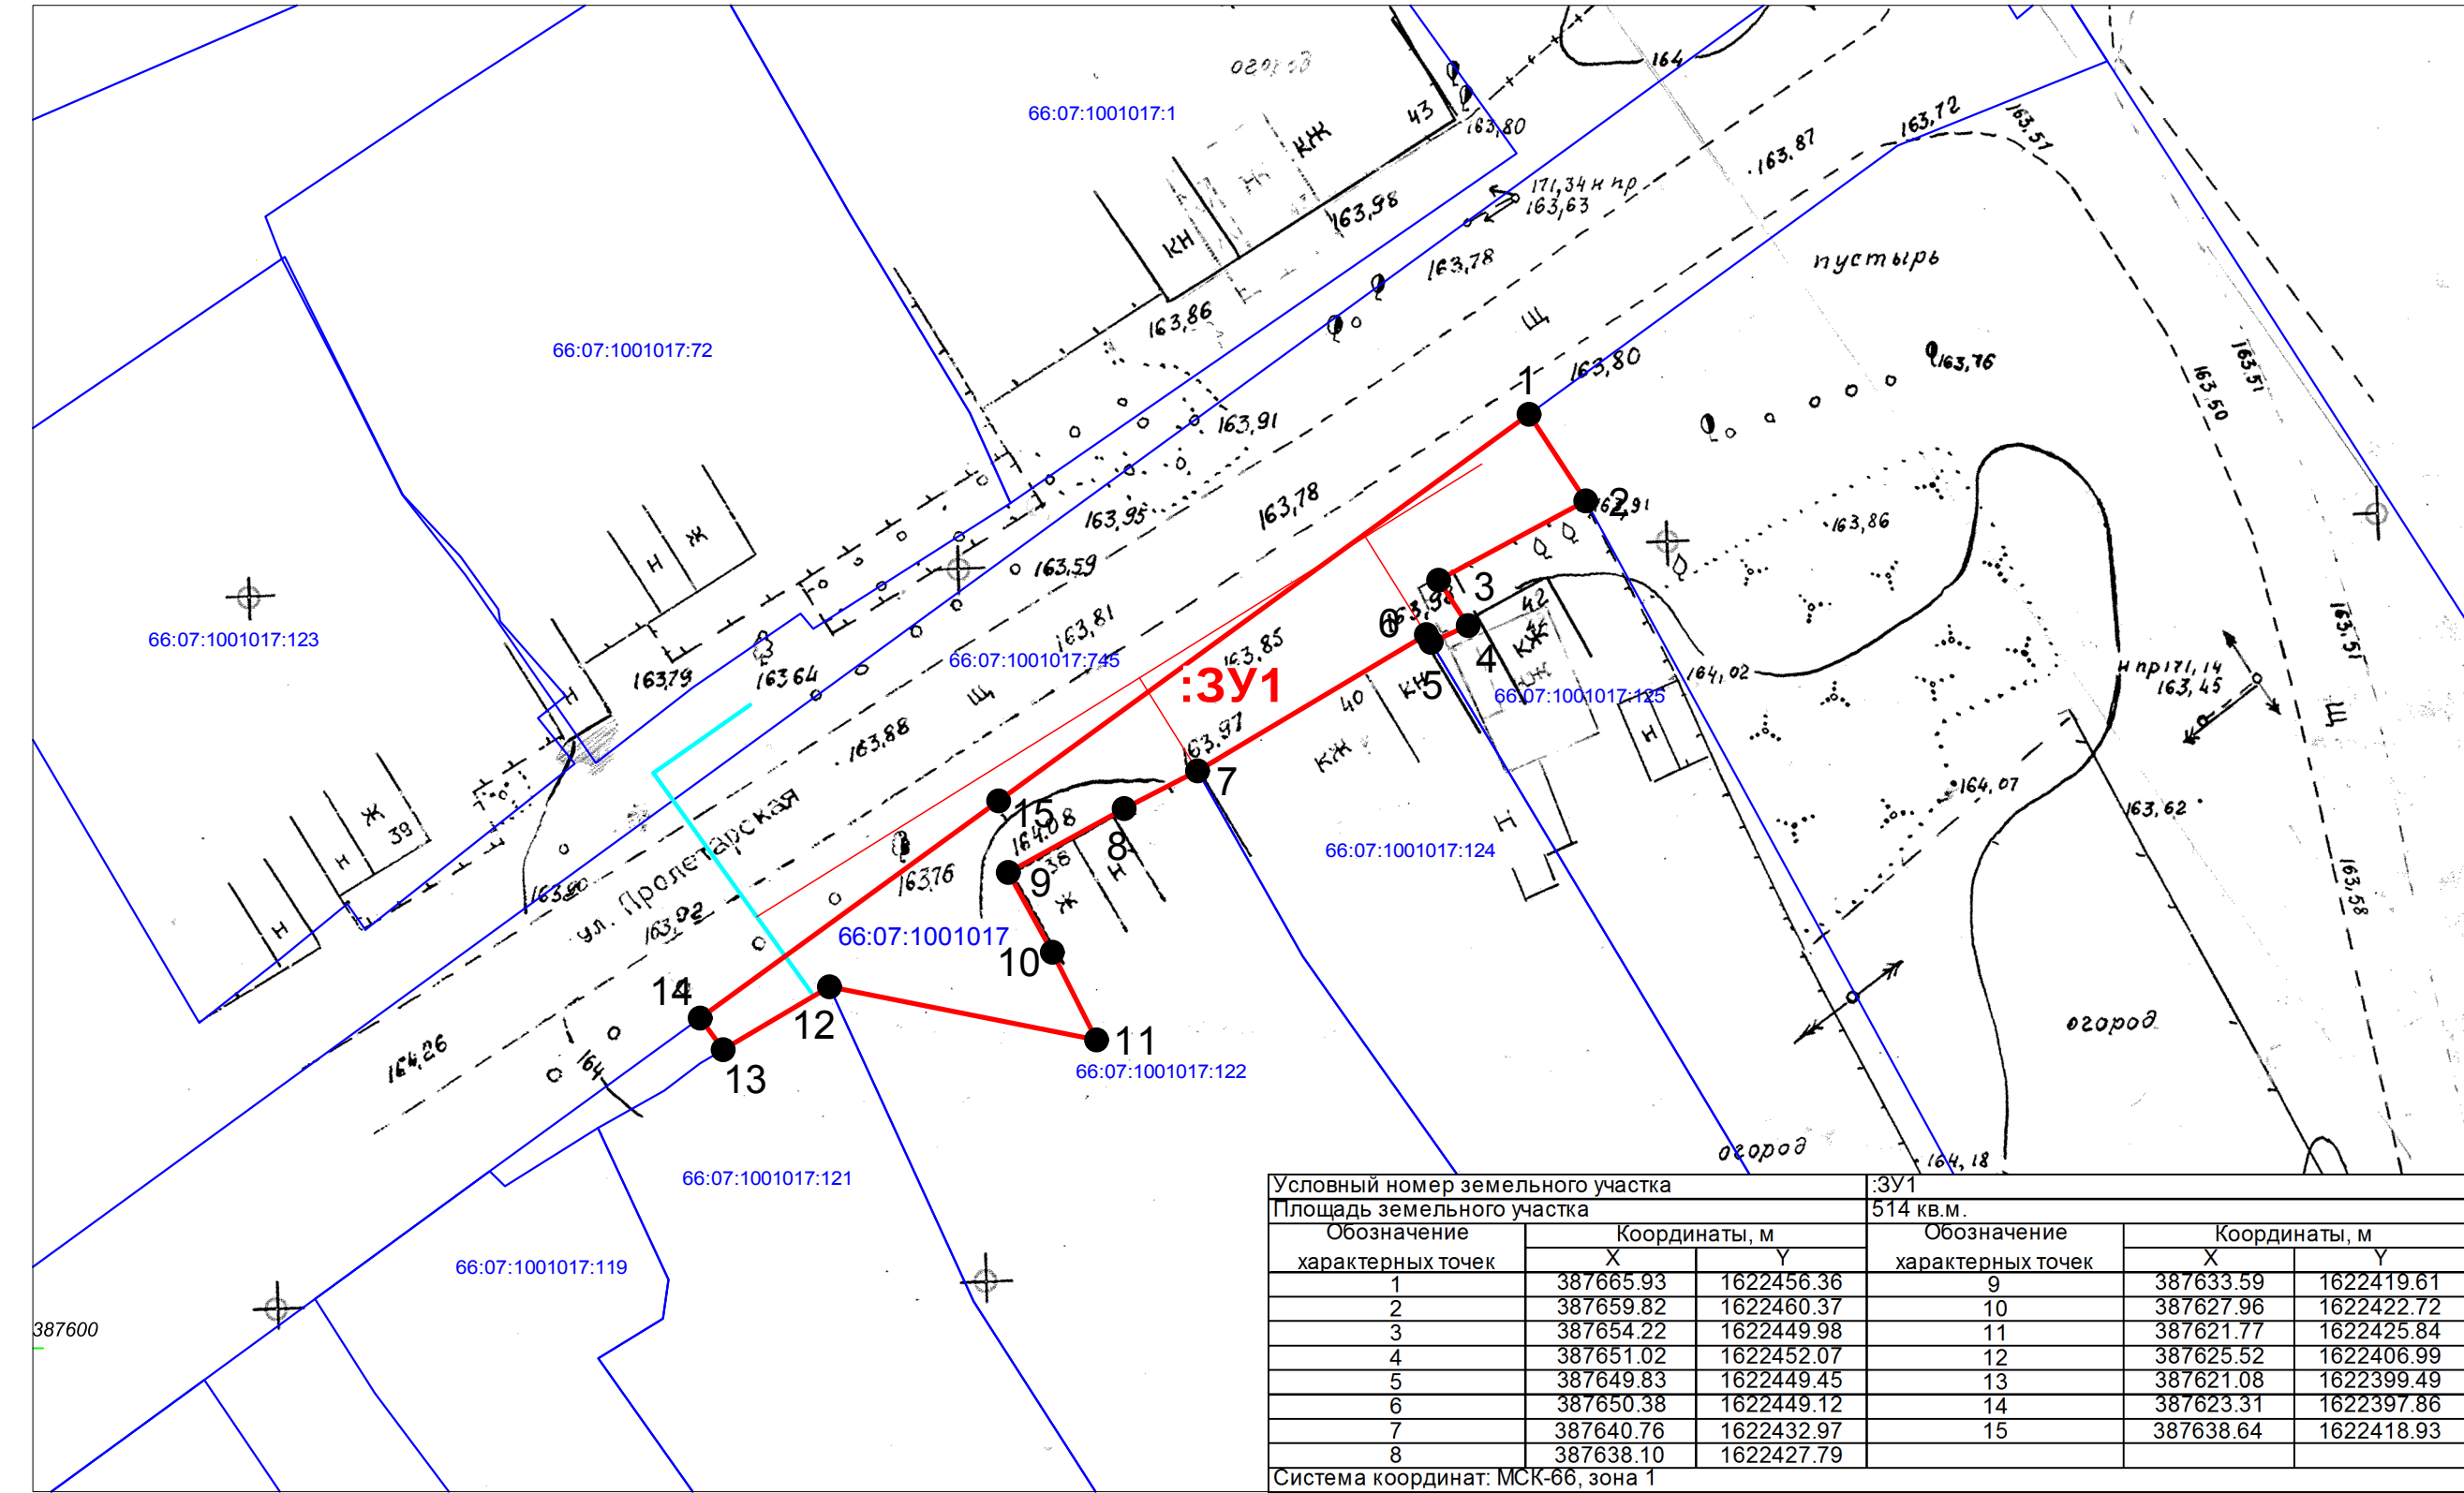

Масштаб 1:500

Условные обозначения:

- проектируемый газопровод низкого давления
- граница и номер земельного участка по сведениям ЕГРН
- граница и номер кадастрового квартала по сведениям ЕГРН
- граница предполагаемых к использованию земель
- обозначение и номер характерной точки
- границы земельного участка
- охранная зона по сведениям ЕГРН

Условный номер земельного участка			:3У1		
Площадь земельного участка			514 кв.м.		
Обозначение характерных точек	Координаты, м		Обозначение характерных точек	Координаты, м	
	X	Y		X	Y
1	387665.93	1622456.36	9	387633.59	1622419.61
2	387659.82	1622460.37	10	387627.96	1622422.72
3	387654.22	1622449.98	11	387621.77	1622425.84
4	387651.02	1622452.07	12	387625.52	1622406.99
5	387649.83	1622449.45	13	387621.08	1622399.49
6	387650.38	1622449.12	14	387623.31	1622397.86
7	387640.76	1622432.97	15	387638.64	1622418.93
8	387638.10	1622427.79			
Система координат: МСК-66, зона 1					



Исполнитель: кадастровый инженер службы "Газовый сервис" АО "ГАЗЭКС" Южный округ Крапивкин Г.В.