


СХЕМА

границ предполагаемых к использованию земель на кадастровом плане территории в кадастровом квартале 66:07:0801002

Приложение к Постановлению
№ _____ от _____

Объект: "Газопровод-ввод низкого давления до границы земельного участка по адресу: Свердловская область, Богдановичский район, село Тыгиш, ул. Полевая, 25 (кад. № 66:07:0801002:1092)"

Местоположение: от точки врезки в действующий газопровод низкого давления с южной стороны земельного участка с к.н. 66:07:0801002:529 до границы земельного участка дома № 25 по улице Полевой в с. Тыгиш Богдановичский р-он Свердловской области

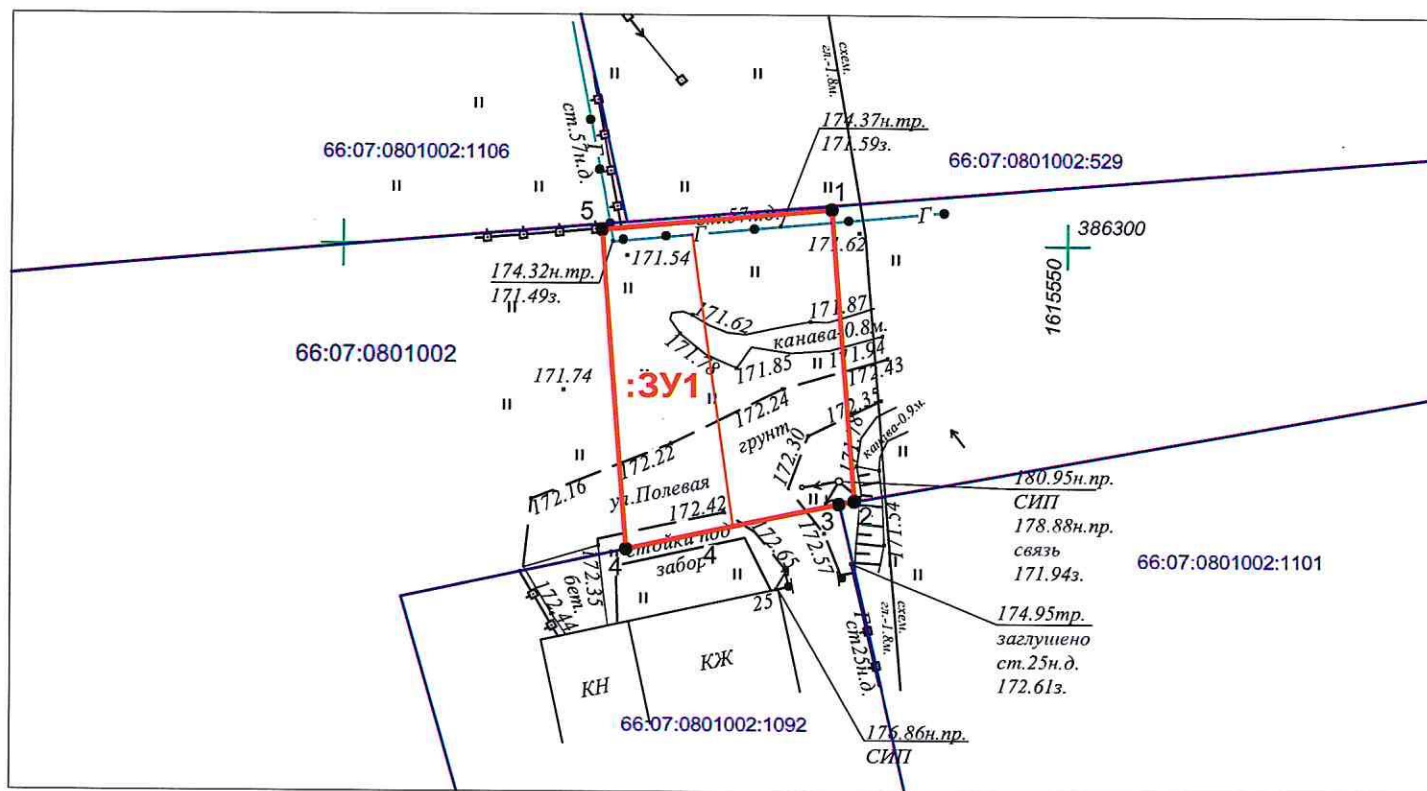

Масштаб 1:500

Условный номер земельного участка	:ЗУ1	
Площадь земельного участка	336 кв. м.	
Обозначение характерных точек границ	Координаты, м	
	X	Y
1	386302.41	1615533.73
2	386282.30	1615535.41
3	386282.11	1615534.36
4	386278.95	1615519.72
5	386300.98	1615517.93
Система координат: МСК-66, зона 1		

Условные обозначения:

- проектируемый газопровод низкого давления
- 66:07:0801002:1092 -граница и номер земельного участка по сведениям ЕГРН
- 66:07:0801002 -граница и номер кадастрового квартала по сведениям ЕГРН
- :ЗУ1 -граница предполагаемых к использованию земель
- 1 -обозначение и номер характерной точки границы земельного участка
- охранная зона по сведениям ЕГРН

Исполнитель: кадастровый инженер службы
"Газовый сервис" АО "ГАЗЭКС" Южный округ
Крапивкин Г.В.

