

Схема границ предполагаемых к использованию земель и/или частей земельных участков на кадастровом плане территории

Утверждена
Постановлением главы
городского округа Богданович
от 20 №

Адрес земельного участка: Газопровод низкого давления для газоснабжения жилых домов по ул. Рабочая, Степана Щипачева, Набережная, пер. Степной с. Волковское, Богдановичский район Свердловской области


Разрешенное использование: Коммунальное обслуживание

Категория земель: Земли населенных пунктов

Кадастровый номер квартала: 66:07:2801001

Площадь: 42 кв.м.

Обозначение характерных точек границ	Координаты, м, МСК-66, Зона 1		Обозначение характерных точек границ	Координаты, м, МСК-66, Зона 1	
	X	Y		X	Y
1	382580.55	1641730.21	2	382544.45	1641744.35
2	382544.45	1641744.35	4	382543.11	1641744.96
3	382563.82	1641735.23	5	382529.16	1641742.82
1	382580.55	1641730.21	6	382527.75	1641741.88
			7	382527.78	1641741.64
			2	382544.45	1641744.35

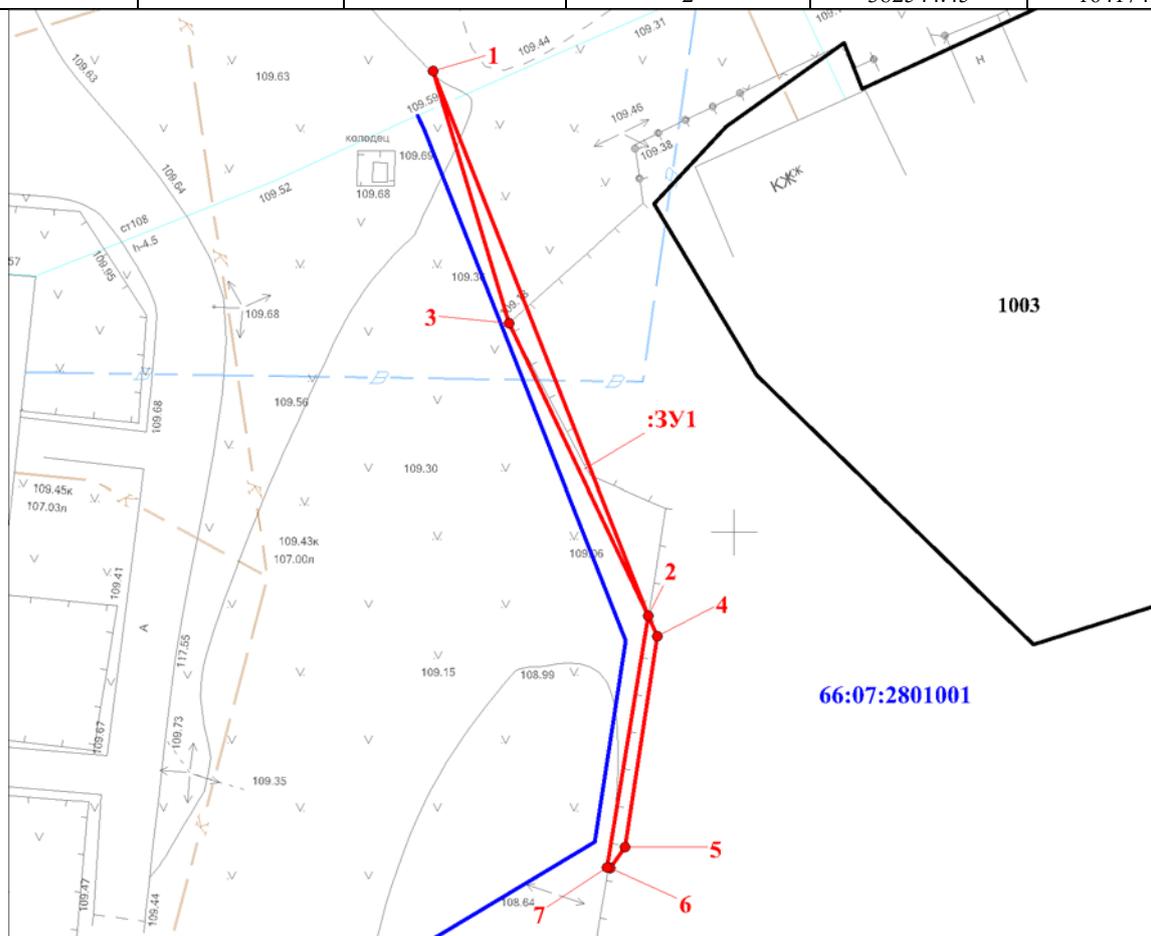

Масштаб 1:500

Условные обозначения:

- :ЗУ1 - образуемый земельный участок
- :11 - земельный участок по сведениям ГКН
- 66:29:1501002 - обозначение кадастрового квартала

• 2 – обозначение характерной точки границы земельного участка

— ось проектируемого газопровода