


СХЕМА

границ предполагаемых к использованию земель на кадастровом плане территории в кадастровом квартале 66:07:0601001

Объект: "Газопровод низкого давления для газоснабжения жилых домов по ул. Мира до жилого дома №16 в с. Кунарское Богдановичского района Свердловской области"

Местоположение: от точки врезки в существующий газопровод низкого давления в районе земельного участка жилого д. 22 по ул. Мира до границ земельных участков д. 16 и д. 10 по ул. Мира с. Кунарское Богдановичский район Свердловской области

Приложение к Постановлению
№ _____ от _____

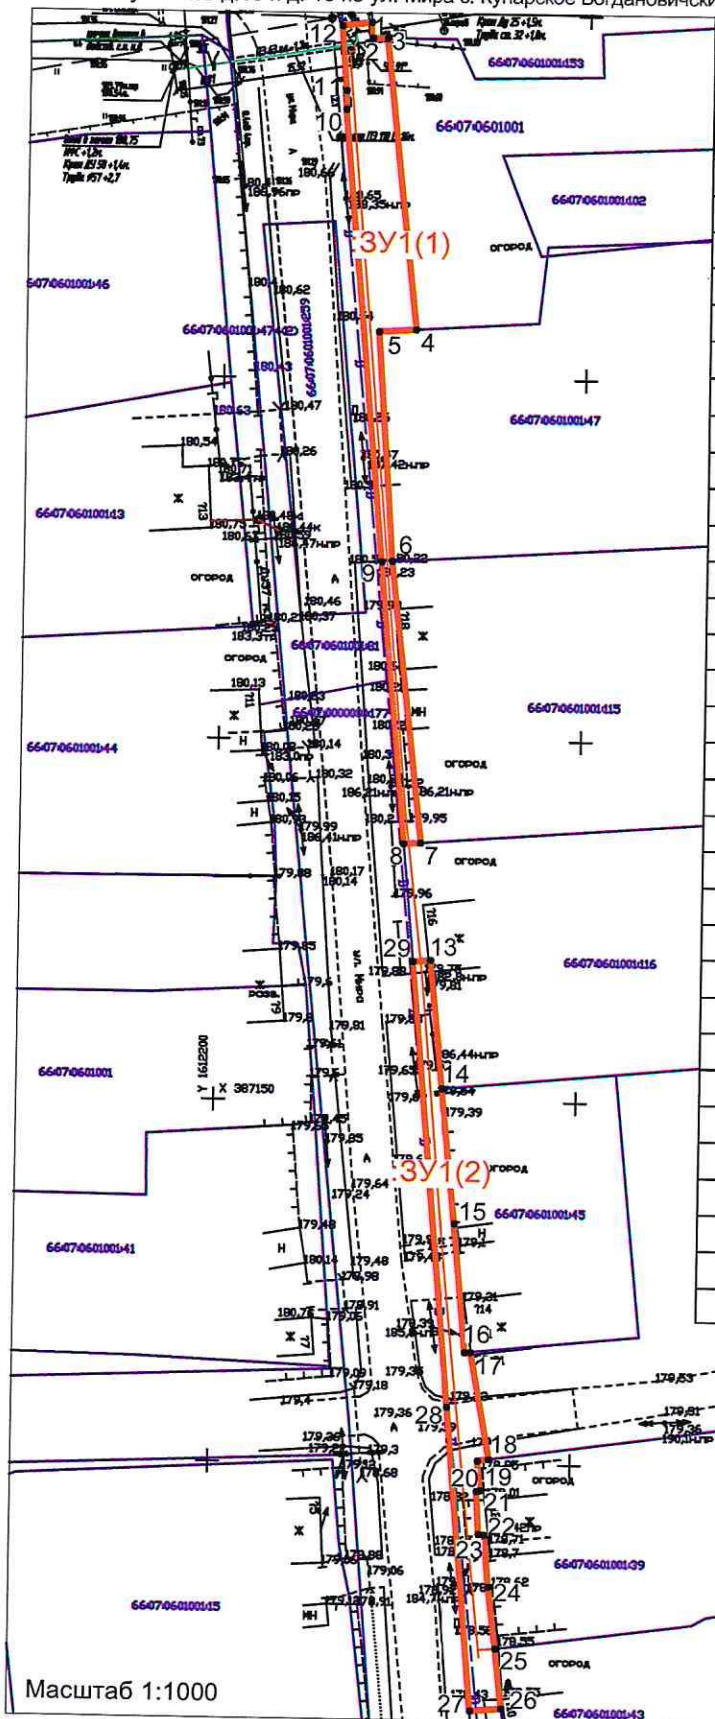

Масштаб 1:1000

Условные обозначения:

- 66:07:0601001:116 -проектируемый газопровод низкого давления
- 66:07:0601001 -граница и номер земельного участка по сведениям ЕГРН
- :3У1 -граница и номер кадастрового квартала по сведениям ЕГРН
- граница предполагаемых к использованию земель
- обозначение и номер характерной точки
- границы земельного участка
- охранная зона по сведениям ЕГРН

Условный номер земельного участка :3У1		
Площадь земельного участка 768 кв.м.		
Обозначение характерных точек границ	Координаты, м	
	X	Y
:3У1(1)		
1	387298.96	1612219.72
2	387296.86	1612219.90
3	387296.85	1612221.94
4	387256.68	1612226.45
5	387256.36	1612221.31
6	387224.87	1612223.59
7	387185.90	1612228.10
8	387185.77	1612225.73
9	387224.78	1612222.12
10	387287.02	1612216.35
11	387289.57	1612216.35
12	387298.46	1612215.66
:3У1(2)		
13	387169.66	1612229.72
14	387151.82	1612231.53
15	387133.24	1612233.56
16	387115.43	1612235.28
17	387115.52	1612236.14
18	387100.72	1612238.87
19	387100.50	1612237.31
20	387096.39	1612237.72
21	387096.30	1612237.25
22	387090.36	1612237.59
23	387090.28	1612238.41
24	387083.09	1612239.05
25	387074.50	1612240.13
26	387066.20	1612241.12
27	387065.84	1612236.78
28	387107.93	1612232.95
29	387169.41	1612227.25
Система координат: МСК-66, зона 1		

Исполнитель: кадастровый инженер службы
"Газовый сервис" АО "ГАЗЭК" Южный округ
Крапивкин Г.В.

