

СХЕМА


границ предполагаемых к использованию земель на кадастровом плане территории в кадастровом квартале 66:07:1002025

Приложение к Постановлению

№ _____ от _____

Объект: "Газопровод низкого давления для газоснабжения жилых домов по ул. Пионерская, до жилого дома №31А в г.Богданович Свердловской области"

Местоположение: от точки врезки в существующий газопровод низкого давления в районе ул. Пионерская, 31 до границы земельного участка жилого дома 31А по ул. Пионерская г.Богданович Свердловской области

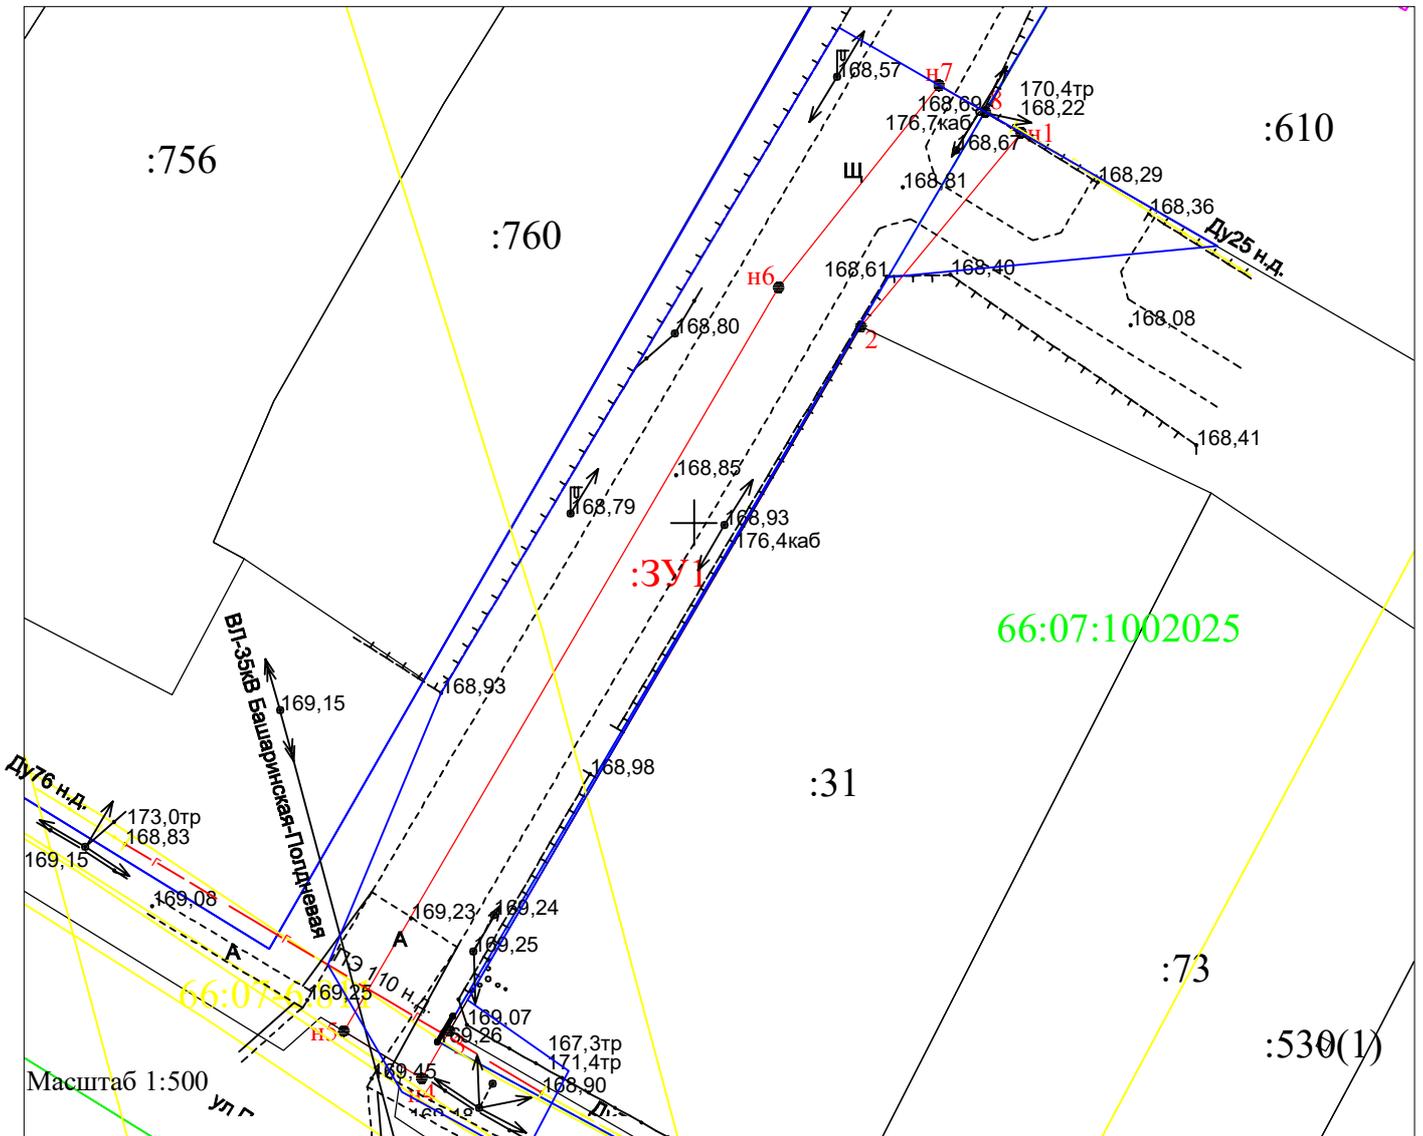

Условный номер земельного участка		66:07:1002025:3У1	
Площадь земельного участка		444м ²	
Обозначение характерных точек границы	Координаты, м (МСК-66, зона 1)		
	X	Y	
1	2	3	
н1	383925,84	1624271,52	
2	383913,00	1624260,98	
3	383866,34	1624233,93	
н4	383863,18	1624232,10	
н5	383866,32	1624226,98	
н6	383915,59	1624255,57	
н7	383928,97	1624266,12	
8	383927,20	1624269,18	

Условные обозначения:

- н1 - точка границы земельного участка
- (red) - граница предполагаемых к использования земель
- (blue) - граница территориальной зоны
- (magenta) - граница ОКСа (сведения ЕГРН)
- (green) - граница и номер кадастрового деления
- (black) - граница земельного участка (сведения ЕГРН)
- :3У1 - обозначение земельного участка

Исполнитель: кадастровый инженер Службы "Газовый сервис" АО "ГАЗЭКС" Южный округ К. Е. Сухогузов

