

СХЕМА


границ предполагаемых к использованию земель на кадастровом плане территории в кадастровом квартале 66:07:0601001

Приложение к Постановлению

№ _____ от _____

Объект: "Газопровод низкого давления для газоснабжения жилых домов по пер. Пионерский, до жилого дома №10 в с. Кунарское Богдановичского района Свердловской области"

Местоположение: от точки врезки в существующий газопровод низкого давления в районе дома 6 до границы земельного участка жилого дома 10 по пер. Пионерский, с. Кунарское Богдановичского района, Свердловской области

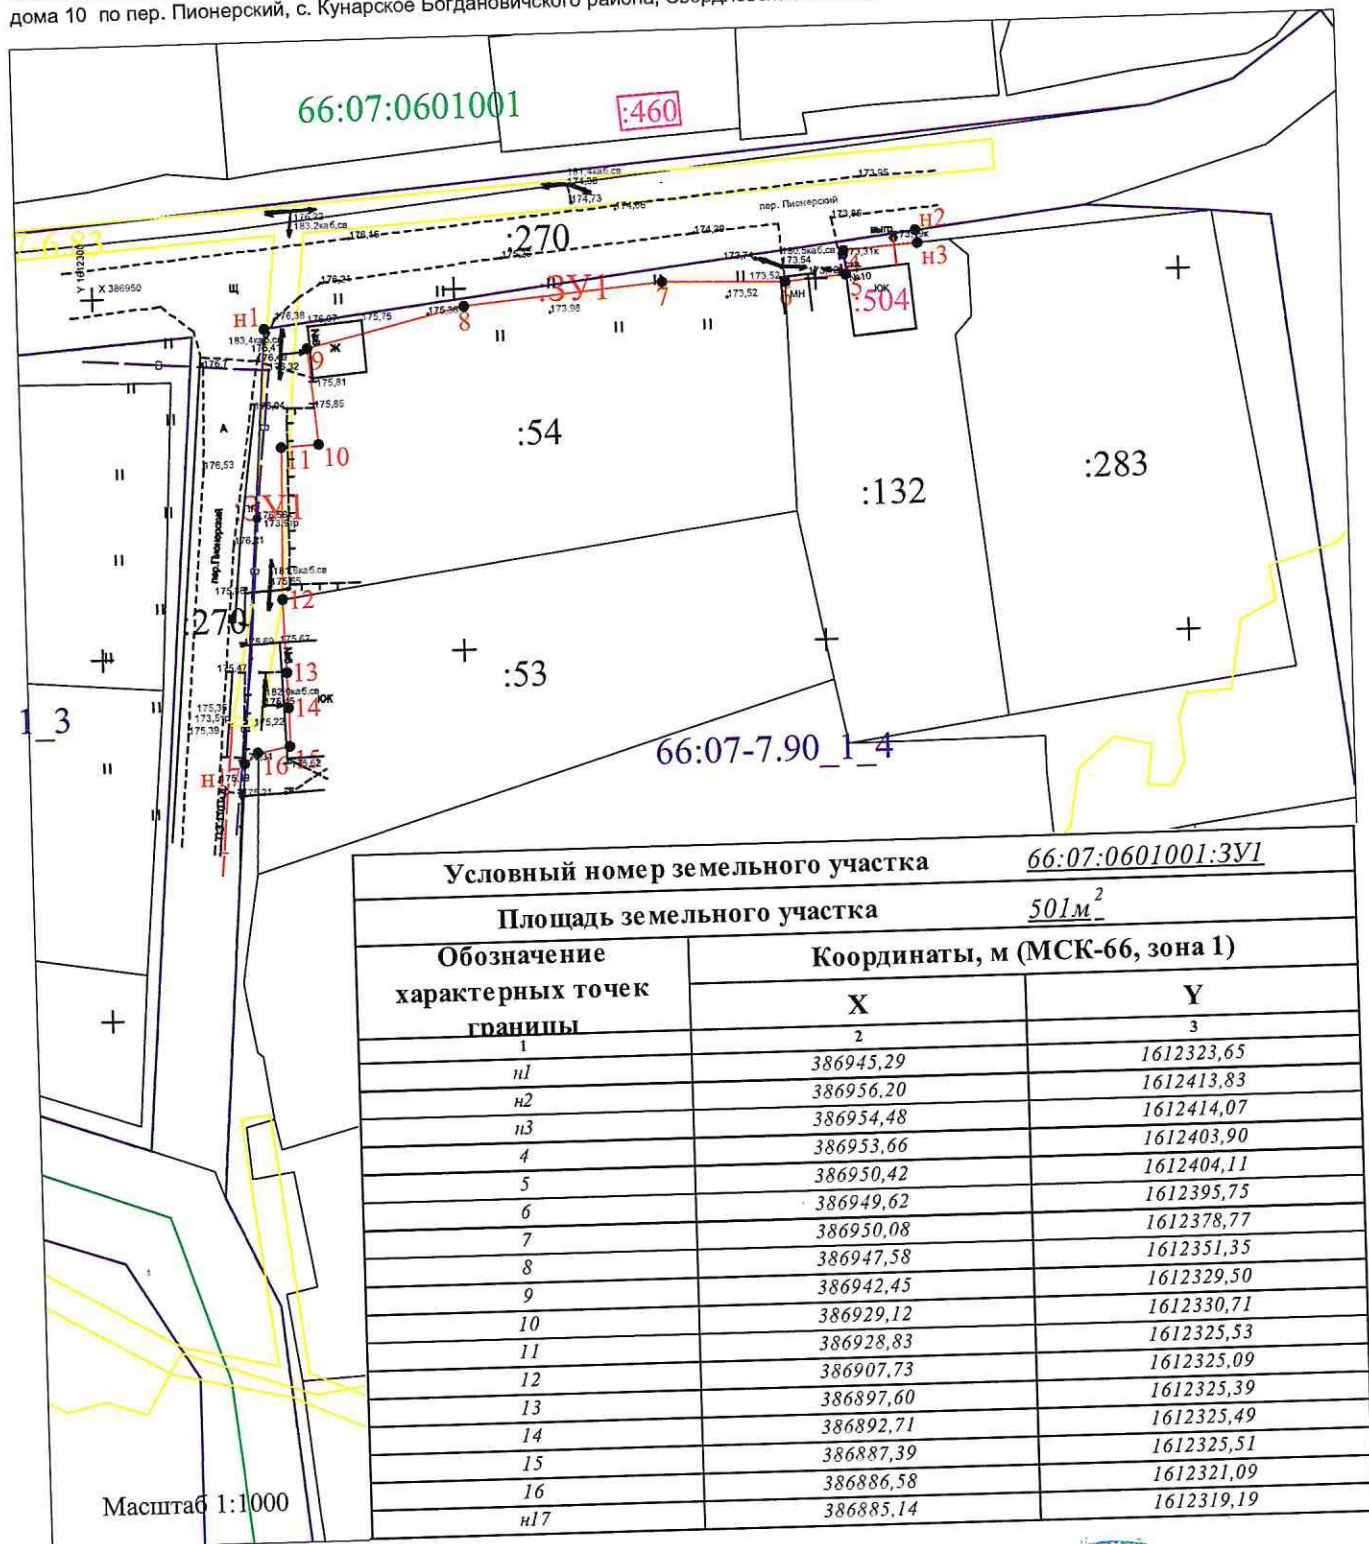

Условные обозначения:

- n1 - точка границы земельного участка
- граница предполагаемых к использованию земель
- граница территориальной зоны
- граница ОКСа (сведения ЕГРН)
- граница и номер кадастрового деления
- граница земельного участка (сведения ЕГРН)
- :3Y1 - обозначение земельного участка

Исполнитель: кадастровый инженер Службы
"Газовый сервис" АО "ГАЗЭК" Южный округ
К. Е. Сухогузов

