

СХЕМА


границ предполагаемых к использованию земель на кадастровом плане территории в кадастровом квартале 66:07:0102003

Приложение к Постановлению

№ _____ от _____

Объект: "Газопровод низкого давления для газоснабжения жилых домов по ул. Лесная, до жилого дома №3 в д.Билейский рыбопитомник Богдановичского района Свердловской области"

Местоположение: от точки врезки в существующий газопровод низкого давления в районе Билейский рыбопитомник, ул.Лесная д.1 до границы земельного участка жилого дома 3 по ул.Лесная, Билейский рыбопитомник, Богдановичского района Свердловской области

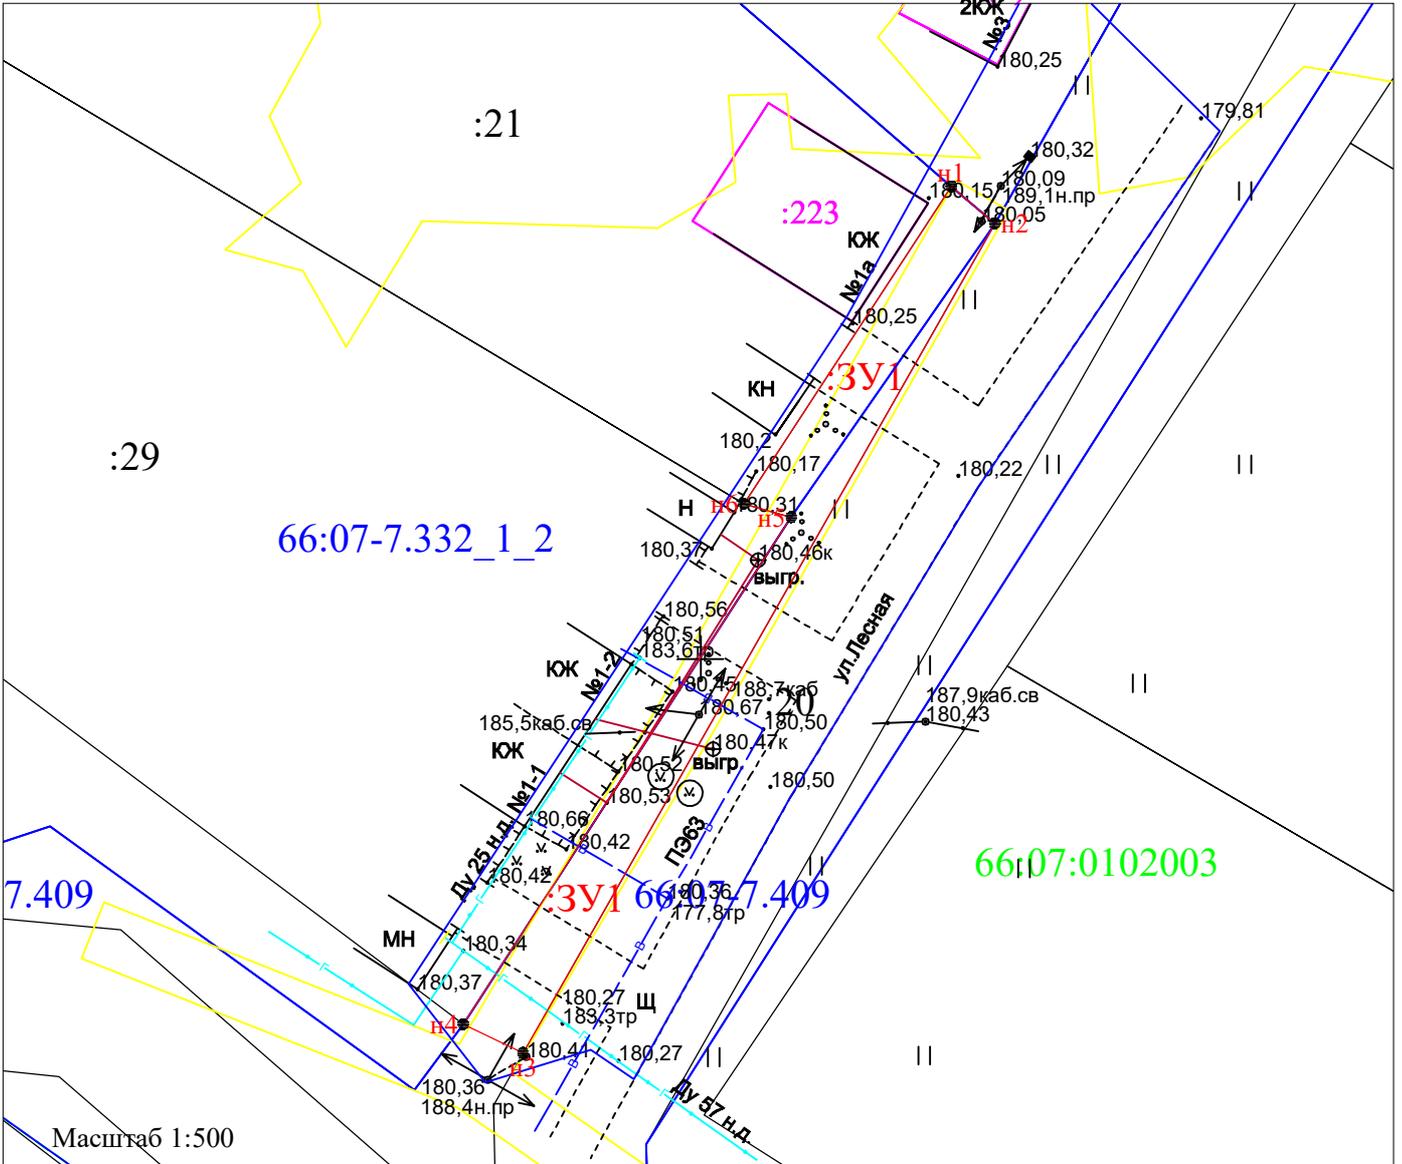

Условный номер земельного участка		66:07:0102003:3У1	
Площадь земельного участка		236м ²	
Обозначение характерных точек границы	Координаты, м (МСК-66, зона 1)		
	X	Y	
1	2	3	
n1	387331,33	1607816,48	
n2	387328,87	1607819,35	
n3	387273,89	1607788,30	
n4	387275,80	1607784,38	
n5	387309,40	1607805,95	
n6	387310,29	1607802,84	

Условные обозначения:

- n1 - точка границы земельного участка
- (red) - граница предполагаемых к использования земель
- (blue) - граница территориальной зоны
- (pink) - граница ОКСa (сведения ЕГРН)
- (green) - граница и номер кадастрового деления
- (black) - граница земельного участка (сведения ЕГРН)
- :3У1 - обозначение земельного участка

Исполнитель: кадастровый инженер Службы "Газовый сервис" АО "ГАЗЭКС" Южный округ К. Е. Сухогузов

