


Утверждена:
постановлением главы
городского округа Богданович
от 14.11.2022 № 1700

Схема границ предполагаемых к использованию земель на кадастровом плане территории

Объект: Строительство отпайки ВЛИ-0,4 кВ от ВЛ-0,4 кВ Быт 1 от ТП-49 до границ земельного участка заявителя (электроснабжение базовой станции/оборудования сотовой связи, находящейся по адресу: Свердловская область, ГО Богданович, с. Тыгиш) (0,19 км, 1 т.у.)

Условный номер земельного участка: 66:07:0801002

Площадь земельного участка 705 кв.м

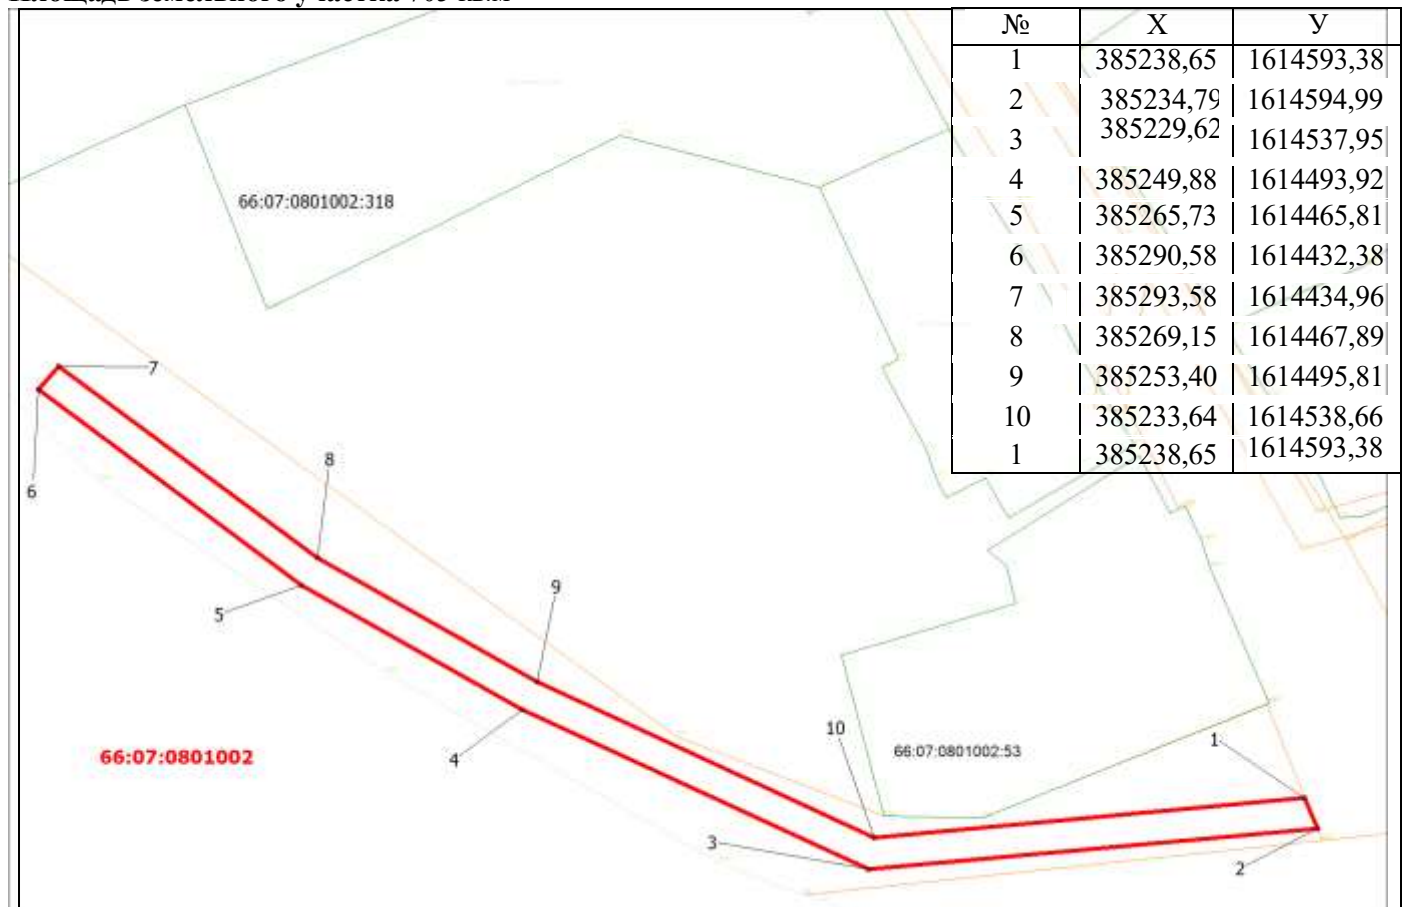

Система координат: МСК-66, зона 1

66:07:0801002- обозначение образуемой части земельного участка

— - вновь образованная граница части

— - границы учтенных ЗУ

1 к 700 - масштаб

1-10 - обозначение координатных точек