

## СХЕМА


границ предполагаемых к использованию земель на кадастровом плане  
территории в кадастровом квартале 66:07:1801004

Приложение к Постановлению  
№ \_\_\_\_\_ от \_\_\_\_\_

Объект: "Газопровод низкого давления для газоснабжения жилых домов по пер. Ленина, до жилого дома №12 в с. Троицкое Богдановичского района Свердловской области"

Местоположение: от точки врезки в существующий газопровод низкого давления в районе дома №110 по ул.Энгельса до границы земельного участка жилого дома 12 по пер. Ленина, с.Троицкое Богдановичского района, Свердловской области

Условный номер земельного участка		66:07:1801004:3VI	
Площадь земельного участка		859 м <sup>2</sup>	
Обозначение характерных точек границы	Координаты, м (МСК-66, зона 1)		
	X	Y	
1	2	3	
1	377767,17	1624336,90	
2	377786,56	1624347,03	
3	377809,42	1624358,97	
н4	377811,46	1624360,11	
н5	377808,76	1624365,73	
н6	377714,76	1624323,23	
н7	377717,96	1624315,95	
8	377728,34	1624321,70	
9	377747,37	1624326,56	

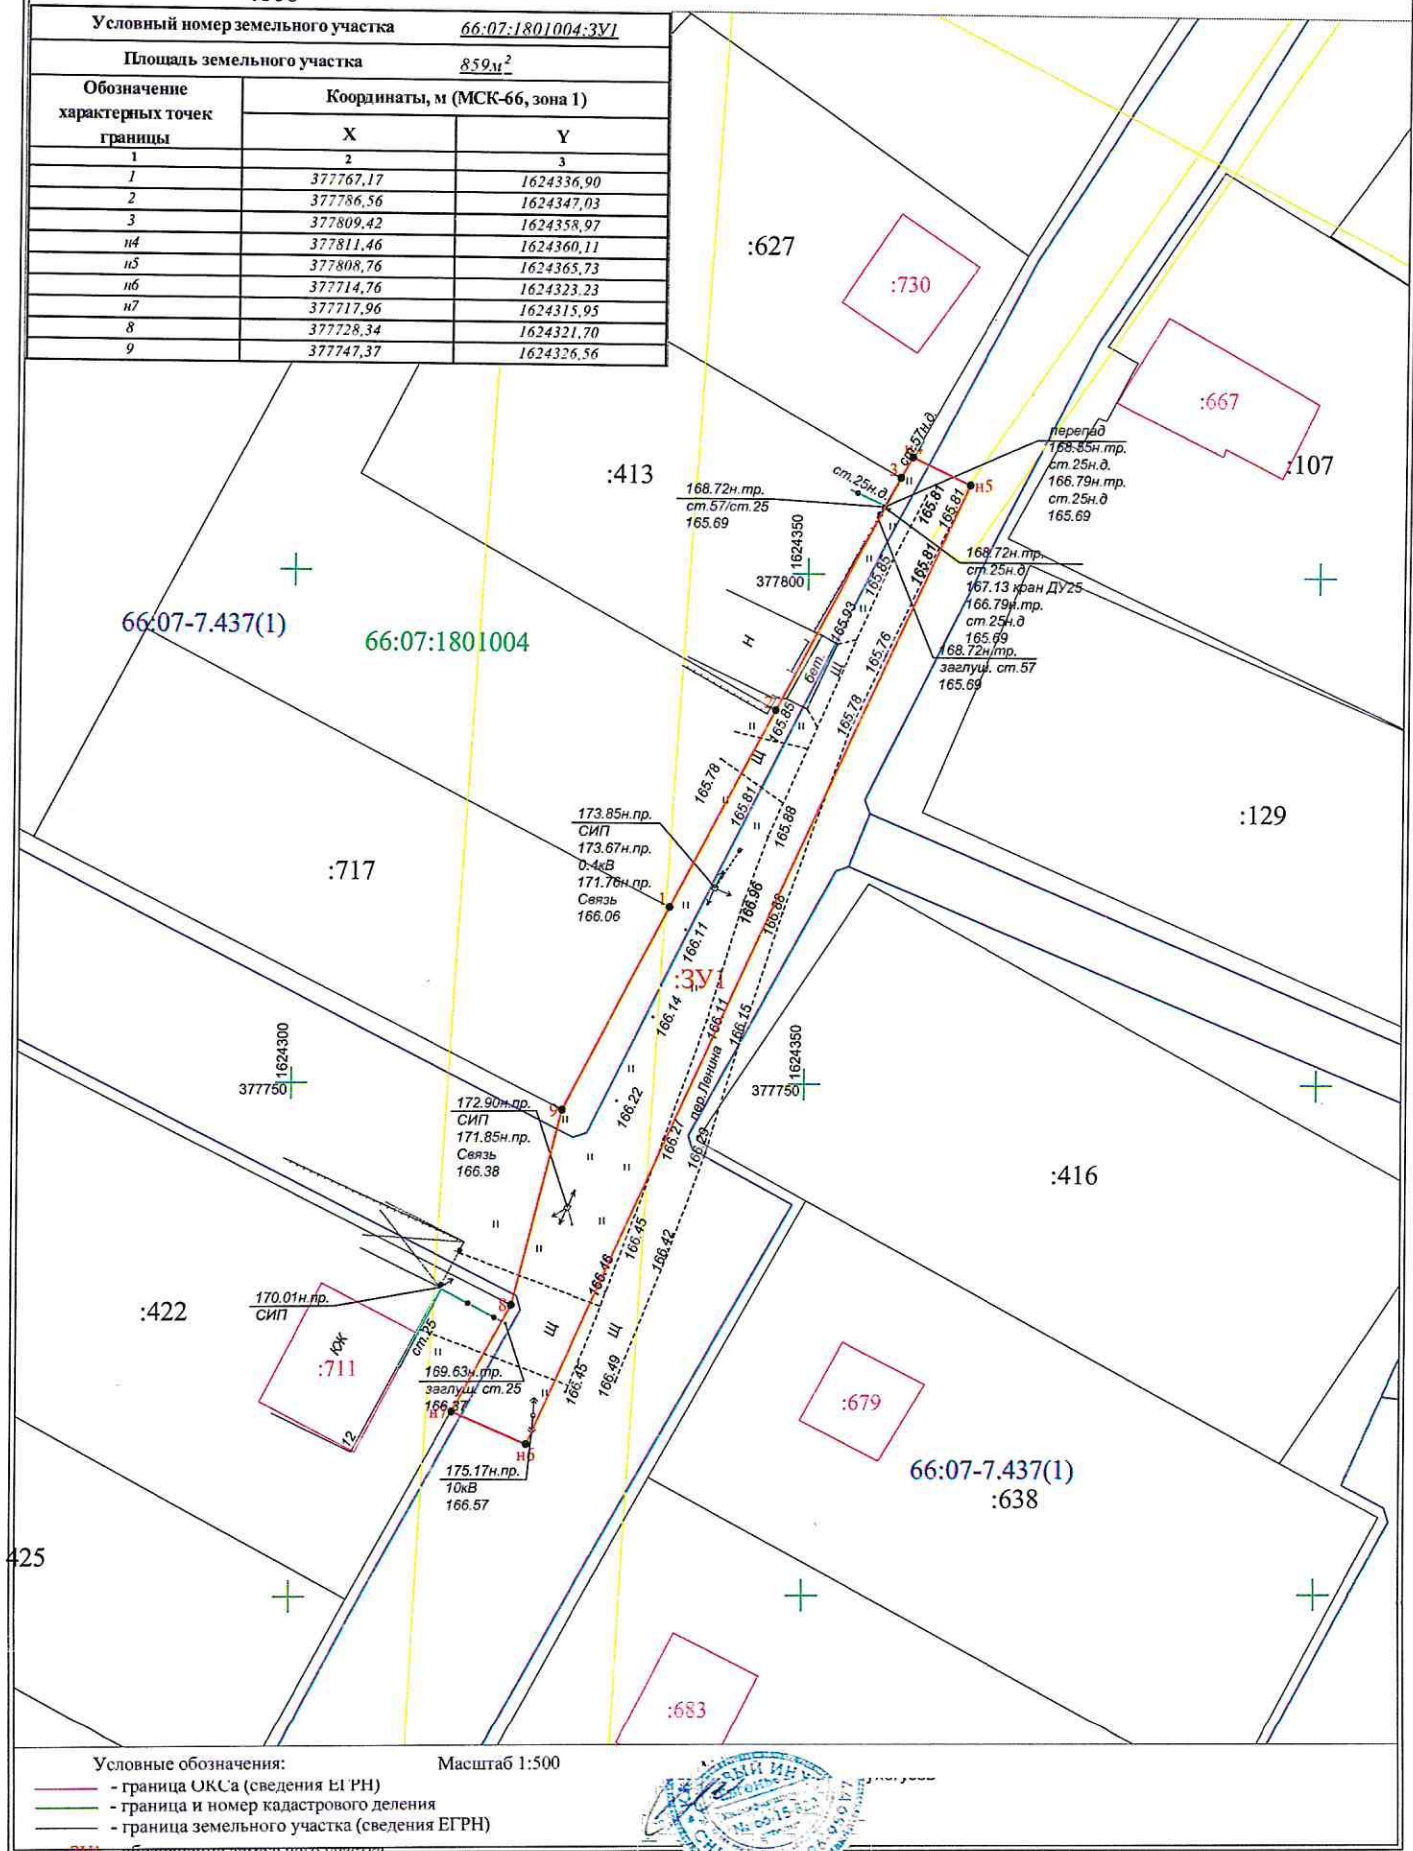

Условные обозначения:

Масштаб 1:500

- граница ОКСа (сведения ЕГРН)
- граница и номер кадастрового деления
- граница земельного участка (сведения ЕГРН)

371 обозначение земельного участка

