

СХЕМА


Приложение к Постановлению

№ _____ от _____

границ предполагаемых к использованию земель на кадастровом плане территории в кадастровом квартале 66:07:1002012

Объект: "Газопровод-ввод низкого давления до границы земельного участка по адресу: обл. Свердловская, городской округ Богданович, город Богданович, ул. Полевая, дом 39 (кад.№ 66:07:1002012:90)"

Местоположение: от точки врезки в существующий газопровод низкого давления в районе дома №33 до границы земельного участка жилого дома 39 по ул. Полевая Богдановичского района, город Богданович, Свердловской области

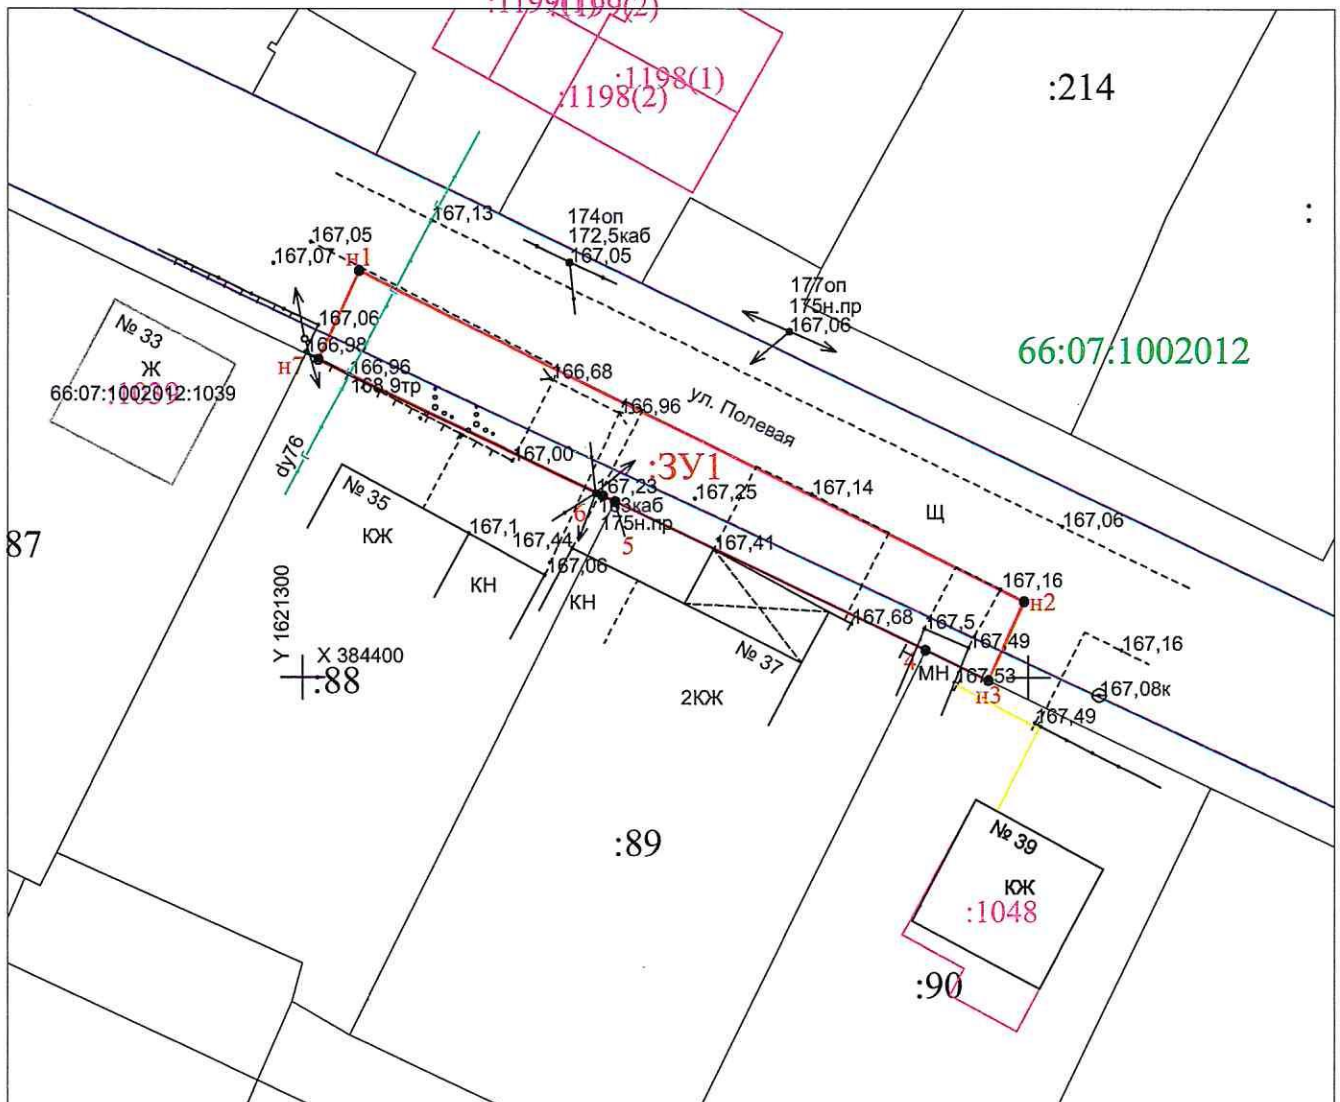

Условный номер земельного участка		66:07:1002012:3У1
Площадь земельного участка		326м ²
Обозначение характерных точек границы	Координаты, м (МСК-66, зона 1)	
	X	Y
1	2	3
n1	384428,11	1621303,87
n2	384405,27	1621349,72
n3	384399,80	1621347,25
4	384401,90	1621342,91
5	384412,16	1621321,55
6	384412,56	1621320,71
n7	384422,00	1621301,07

Условные обозначения:

Масштаб 1:500

- n1 - точка границы земельного участка
- граница предполагаемых к использования земель
- граница территориальной зоны
- граница земельного участка (сведения ЕГРН)
- :3У1 - обозначение земельного участка

Исполнитель: кадастровый инженер Службы "Газовый сервис" АО "ГАЗЭК" Южный округ

