


Утверждено
постановлением главы
городского округа Богданович
от 26.01.2023 № 115

Схема границ предполагаемых к использованию земель
на кадастровом плане территории

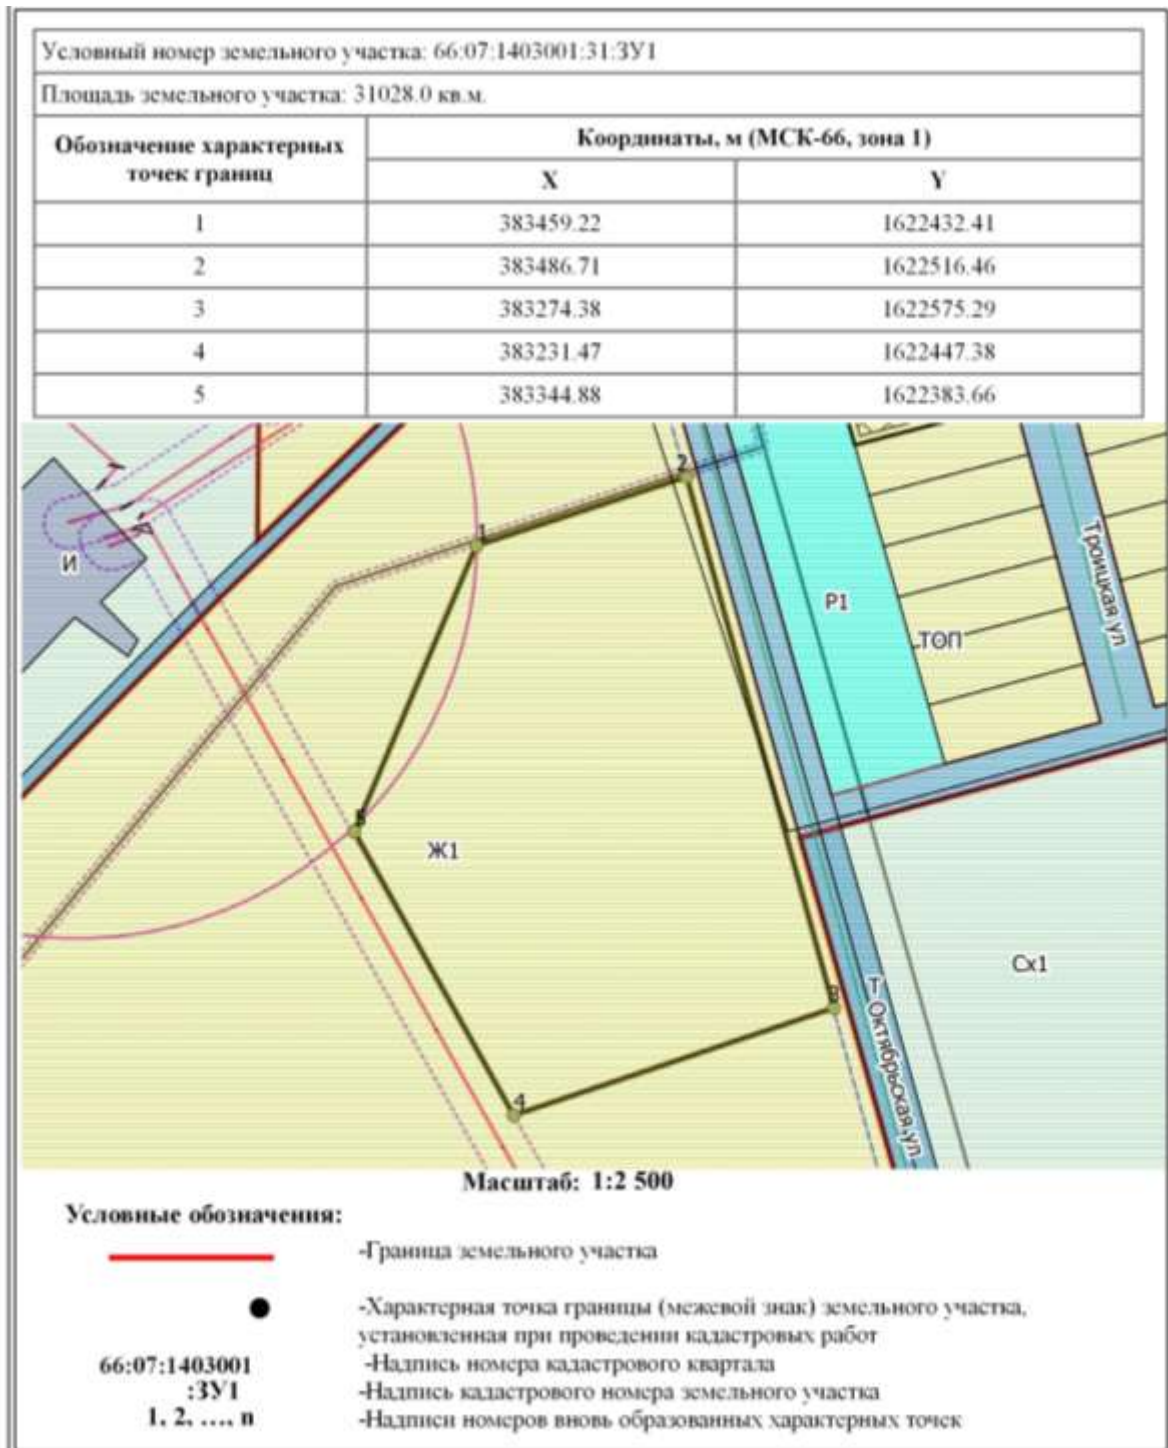

СОГЛАСОВАНО:
Начальник отдела архитектуры и градостроительства
Администрации ГО Богданович А.А. Лютова