


СХЕМА

границ предполагаемых к использованию земель на кадастровом плане территории в кадастровом квартале 66:07:1001021

Объект: «Газопровод высокого и низкого давления с установкой ПРГ для газоснабжения жилых домов по ул. Белякова, ул. Байдукова г.Богданович Свердловской области»

Местоположение: от точки врезки в действующий газопровод высокого давления в районе земельного участка жилого дома №1 по улице Белякова до границ земельного участка дома №8 по улице Белякова г. Богданович Свердловской области

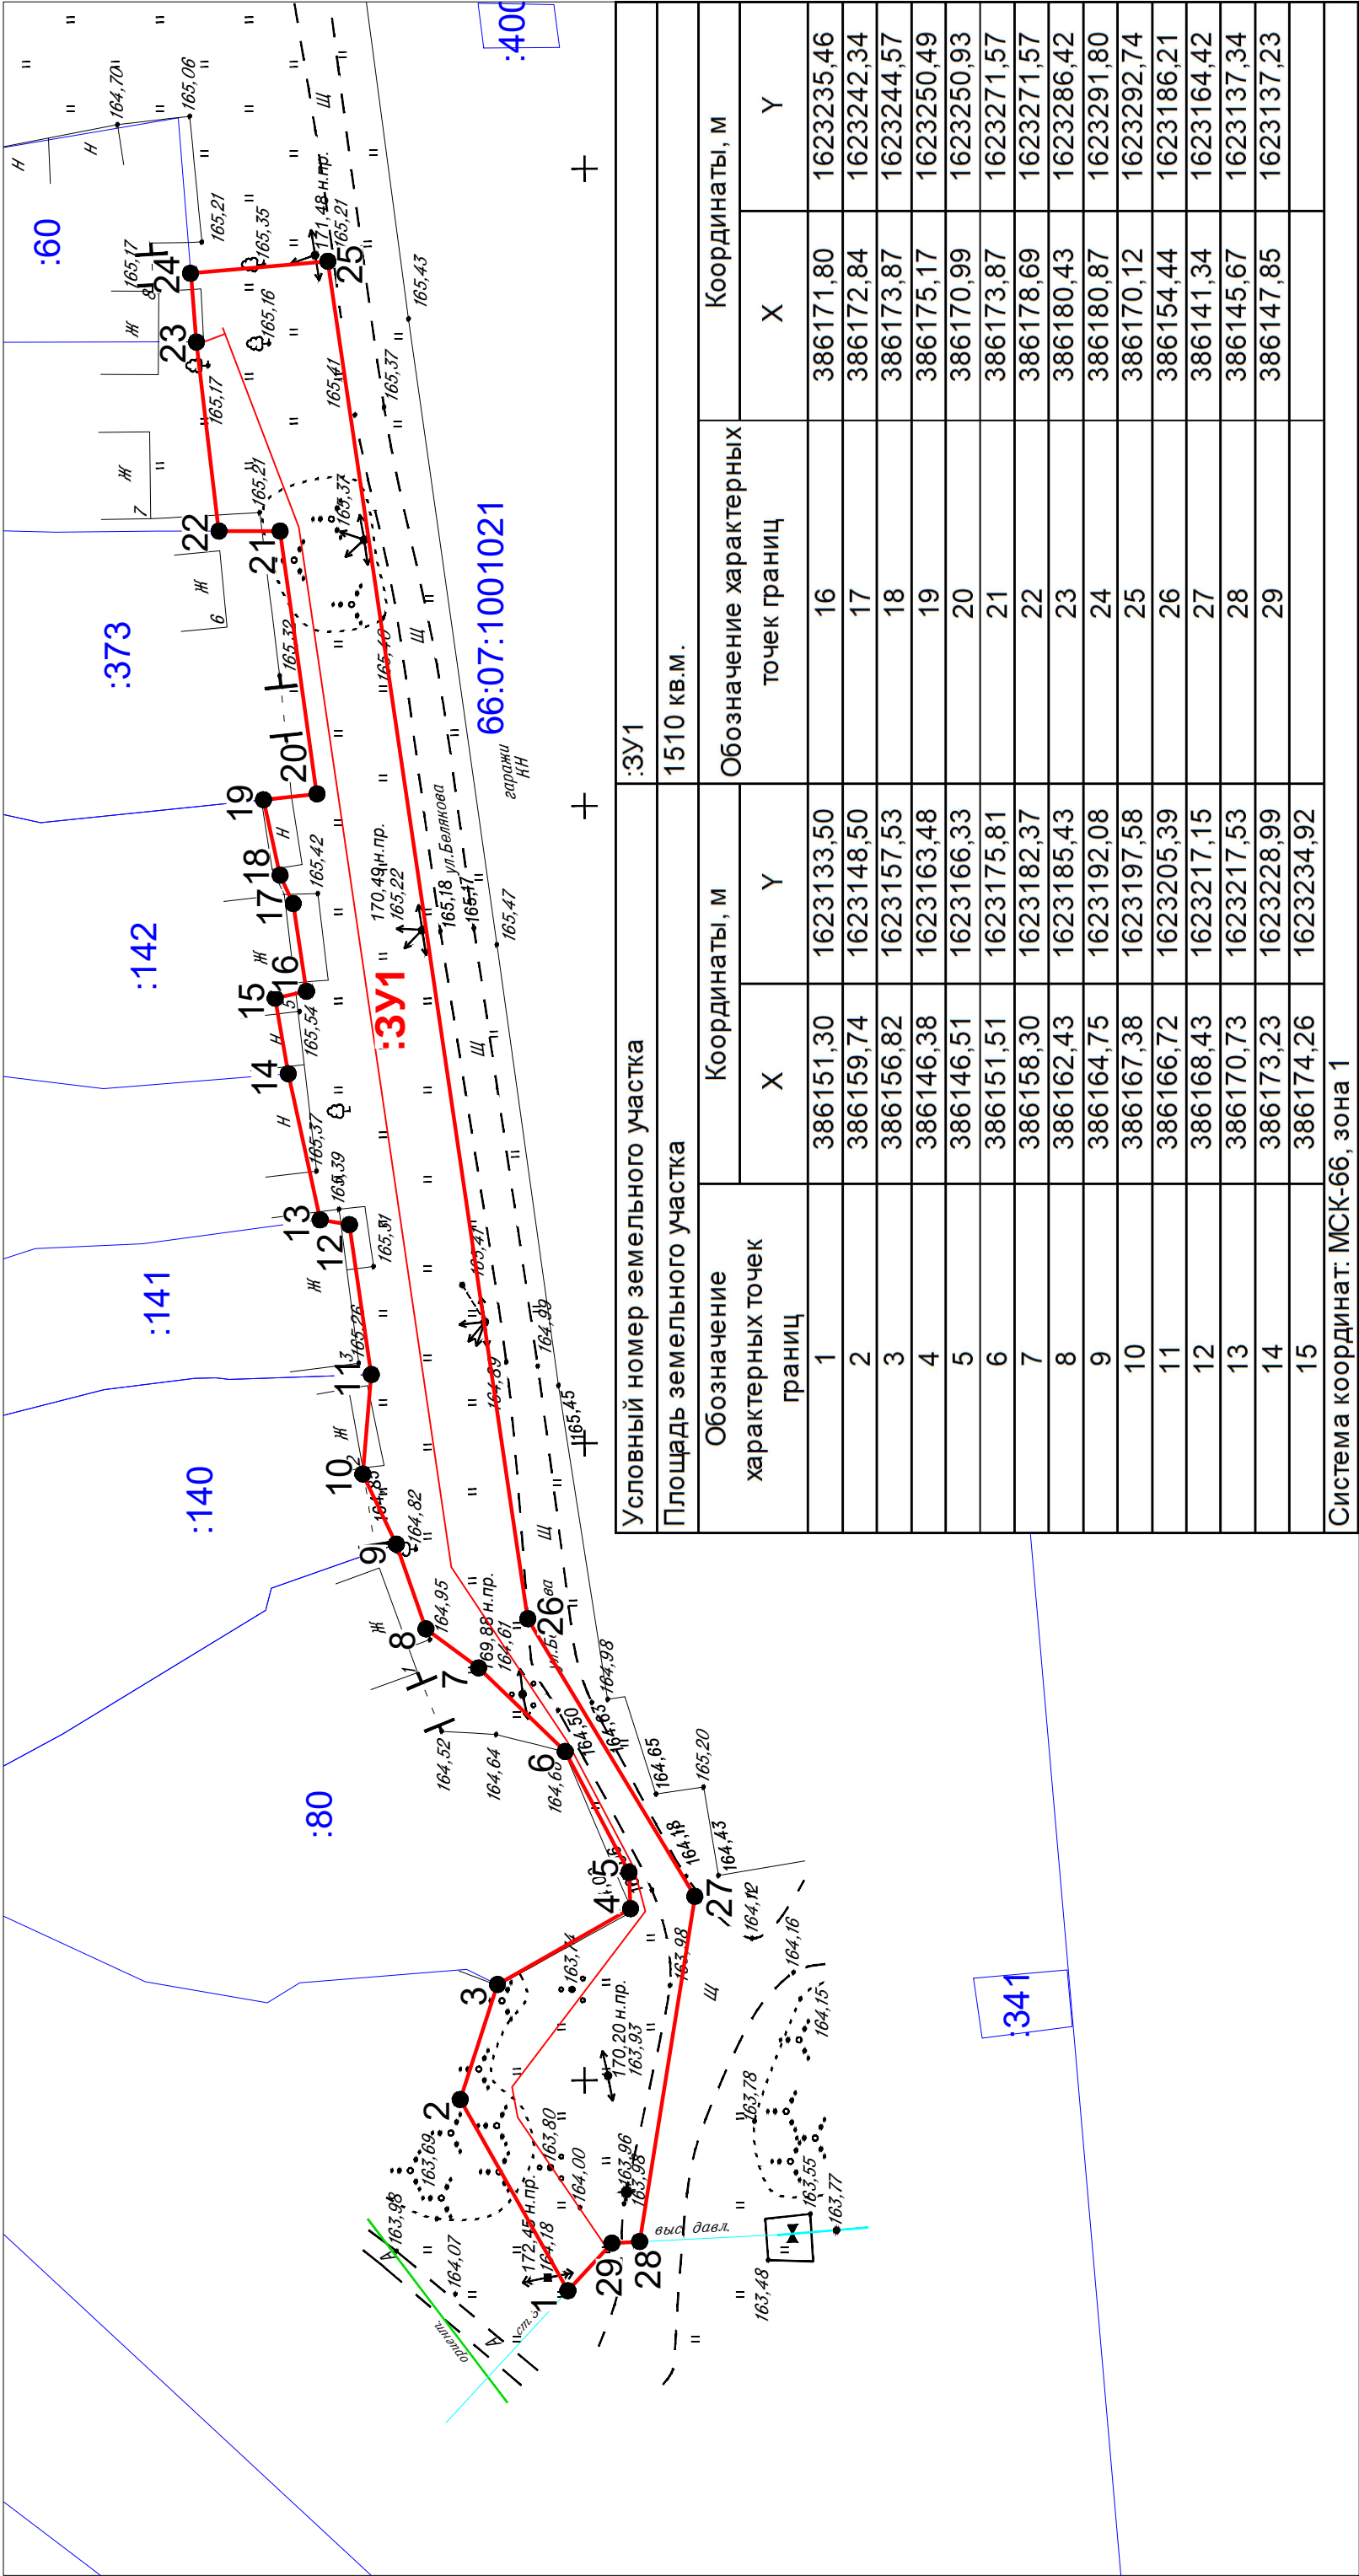

Условные обозначения:

- проектируемый газопровод низкого давления
- 66:07:1001003:164-граница и номер земельного участка по сведениям ЕГРН
- 66:07:1001003-граница и номер кадастрового квартала по сведениям ЕГРН
- :3У1-граница предполагаемых к использованию земель
- 1-обозначение и номер характерной точки
- границы земельного участка
- охранный зона по сведениям ЕГРН

Масштаб 1: 500

Исполнитель: помощник кадастрового инженера службы  
"Газовый сервис" АО "ГАЗЭКС" Южный округ  
Устьянцев Р.В.  
А3