


СХЕМА

границ предполагаемых к использованию земель на кадастровом плане территории в кадастровом квартале 66:07:1001003

Приложение к Постановлению № _____ от _____

Объект: «Газопровод низкого давления для газоснабжения жилых домов по ул. Тихая, ул. Березовая, ул. Ясная, ул. Богданович Свердловской области»

Местоположение: от точки врезки в действующий газопровод низкого давления в районе земельного участка жилого дома №20 по улице Западная до границ земельных участков жилых домов №22, №24, №26, №28 по улице Западная г. Богданович Свердловской области

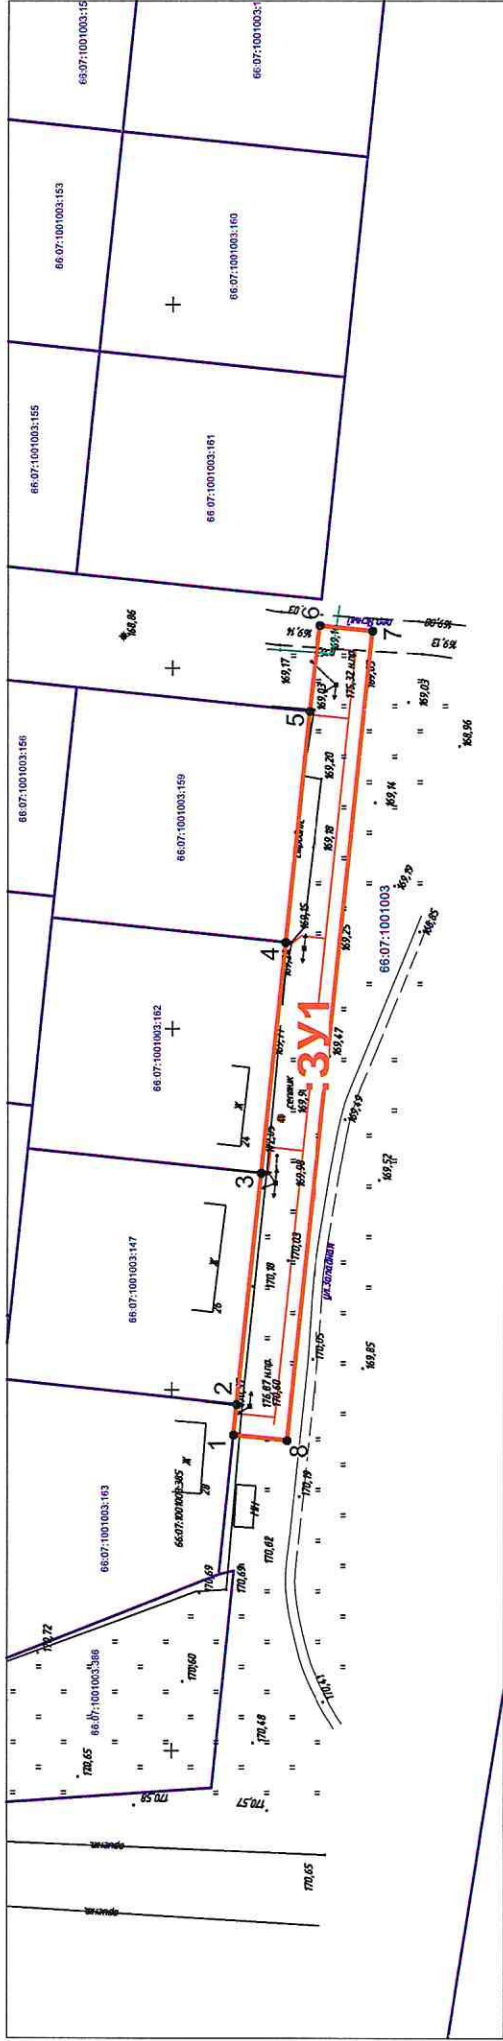

Масштаб 1:1000

Условный номер земельного участка		:ЗУ1	
Площадь земельного участка		837 кв.м.	
Обозначение характерных точек границ	Координаты, м		Обозначение характерных точек границ
	X	Y	
1	386191.43	1619493.79	5
2	386190.99	1619498.01	6
3	386187.66	1619530.03	7
4	386184.32	1619562.00	8
Система координат: МСК-66, зона 1			

Условные обозначения:

-проектируемый газопровод низкого давления

-граница и номер земельного участка по сведениям ЕГРН

-граница и номер кадастрового квартала по сведениям ЕГРН

-граница предполагаемых к использованию земель

-обозначение и номер характерной точки

границы земельного участка

-охранная зона по сведениям ЕГРН



Исполнитель: кадастровый инженер службы
"Газовый сервис" АО "ГАЗЭКС" Южный округ
Крапивкин Г.В.