


Утверждено  
постановлением главы  
городского округа Богданович  
от 26.04.2023 № 739

# Схема границ предполагаемых к использованию земель и (или) частей земельных участков на кадастровом плане территории

Проектная площадь 335 кв.м

Обозначение характерных точек границ	Координаты, м (МСК-66, зона 1)	
	X	Y
1	383186.63	1633260.95
2	383192.82	1633264.09
3	383184.97	1633280.17
4	383177.62	1633297.54
5	383176.70	1633299.32
6	383172.70	1633297.35
7	383167.90	1633307.13
8	383164.15	1633305.24
9	383181.18	1633271.89
1	383186.63	1633260.95

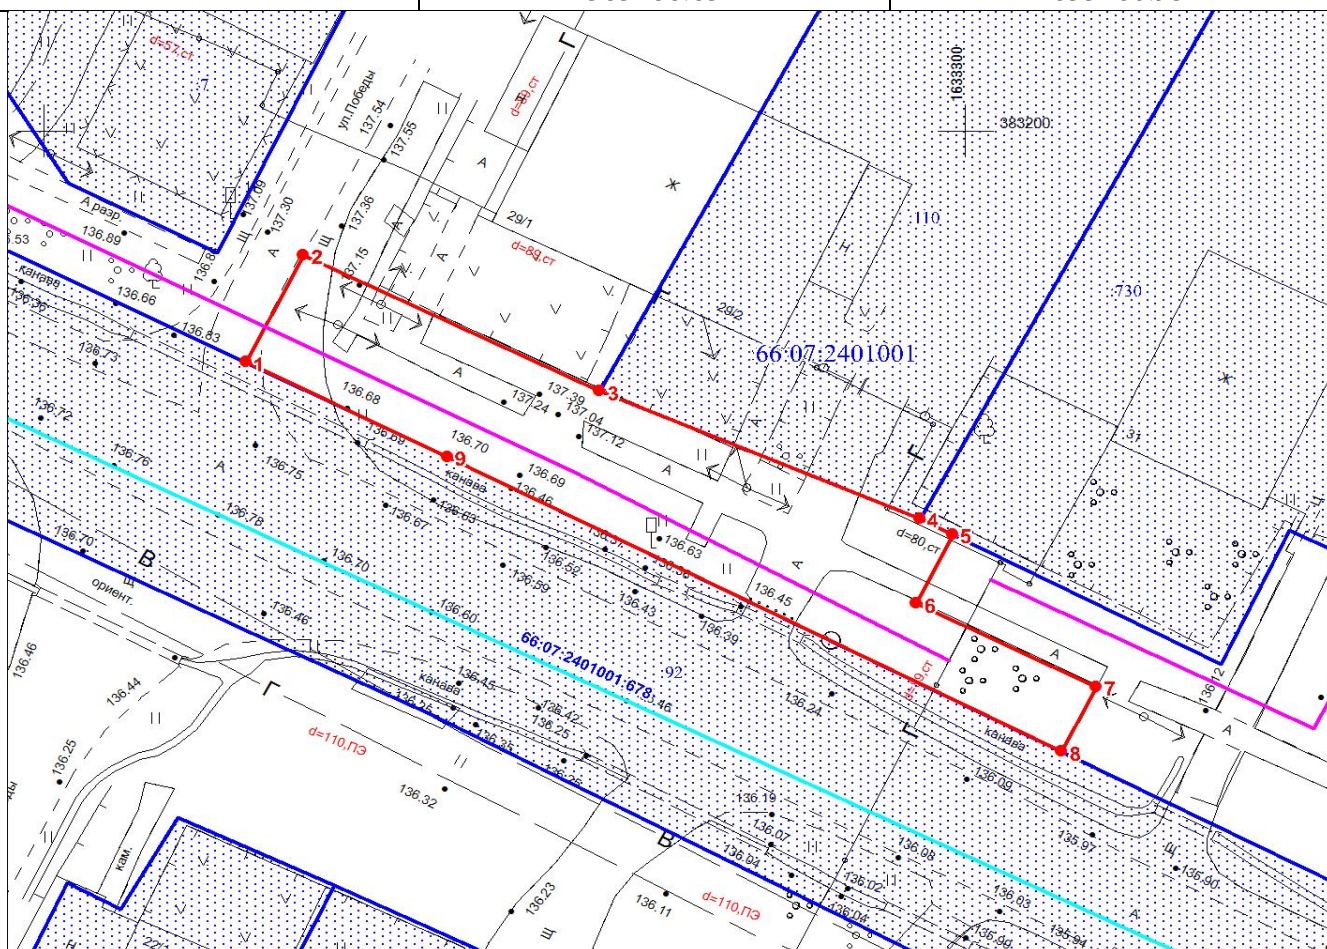

Масштаб 1:400

## Условные обозначения:

- границы земельных участков, согласно сведениям ЕГРН;
- границы объектов капитального строительства, согласно сведениям ЕГРН;
- границы кадастровых кварталов;
- границы предполагаемого к использованию земельного участка;
- поворотная точка;
- ось проектируемого газопровода.