


СХЕМА

границ предполагаемых к использованию земель на кадастровом плане территории в кадастровом квартале 66:07:0801002

Приложение к Постановлению
№ _____ от _____

Объект: "Газопровод-ввод низкого давления до границы земельного участка по адресу: Свердловская область, Богдановичский район, с. Тыгиш, ул Юбилейная дом № 12 (кад.№ 66:07:0801002:78)"

Местоположение: от точки врезки в существующий газопровод низкого давления в районе земельного участка д.49 по ул. Юбилейная до границы земельного участка д.12 по ул. Юбилейная с. Тыгиш Богдановичский район Свердловской области

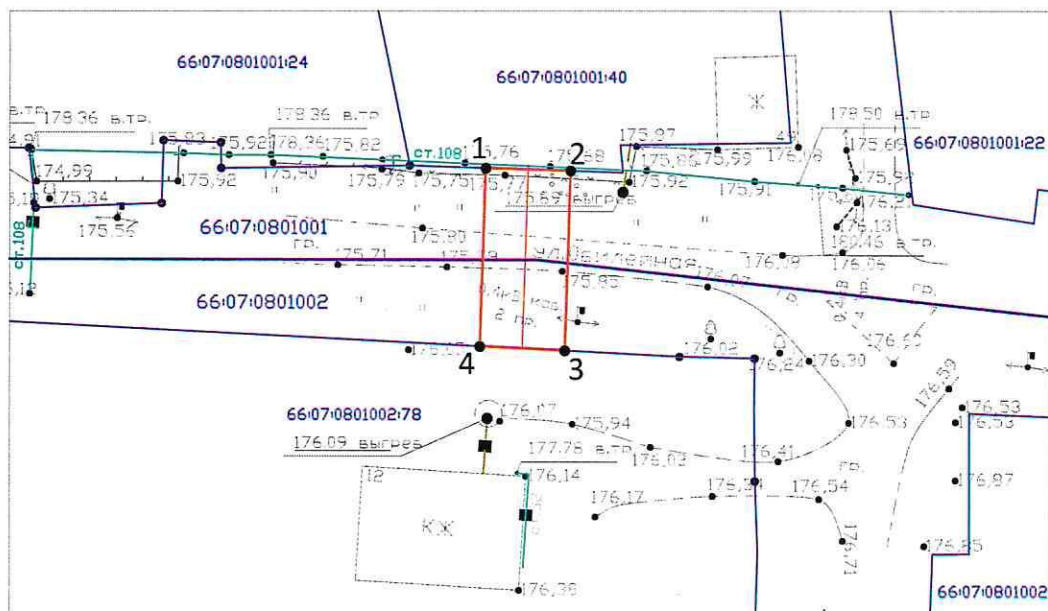

Масштаб 1:500

Условный номер земельного участка	:3У1	
Площадь земельного участка	136 кв.м.	
Обозначение характерных точек границ	Координаты, м	
	X	Y
1	386187.53	1614411.21
2	386187.27	1614419.21
3	386170.16	1614418.65
4	386170.57	1614410.66
Система координат: МСК-66, зона 1		

Условные обозначения:

- проектируемый газопровод низкого давления
- 66:07:0801002:78 -граница и номер земельного участка по сведениям ЕГРН
- 66:07:0801002 -граница и номер кадастрового квартала по сведениям ЕГРН
- :3У1 -граница предполагаемых к использованию земель
- 1 -обозначение и номер характерной точки границы земельного участка
- охранная зона по сведениям ЕГРН

Исполнитель: кадастровый инженер службы
"Газовый сервис" АО "ГАЗЭКС" Южный округ
Крапивкин Г.В.

