





Утверждено: постановлением главы
городского округа Богданович
от 14.07.2023 № 1199

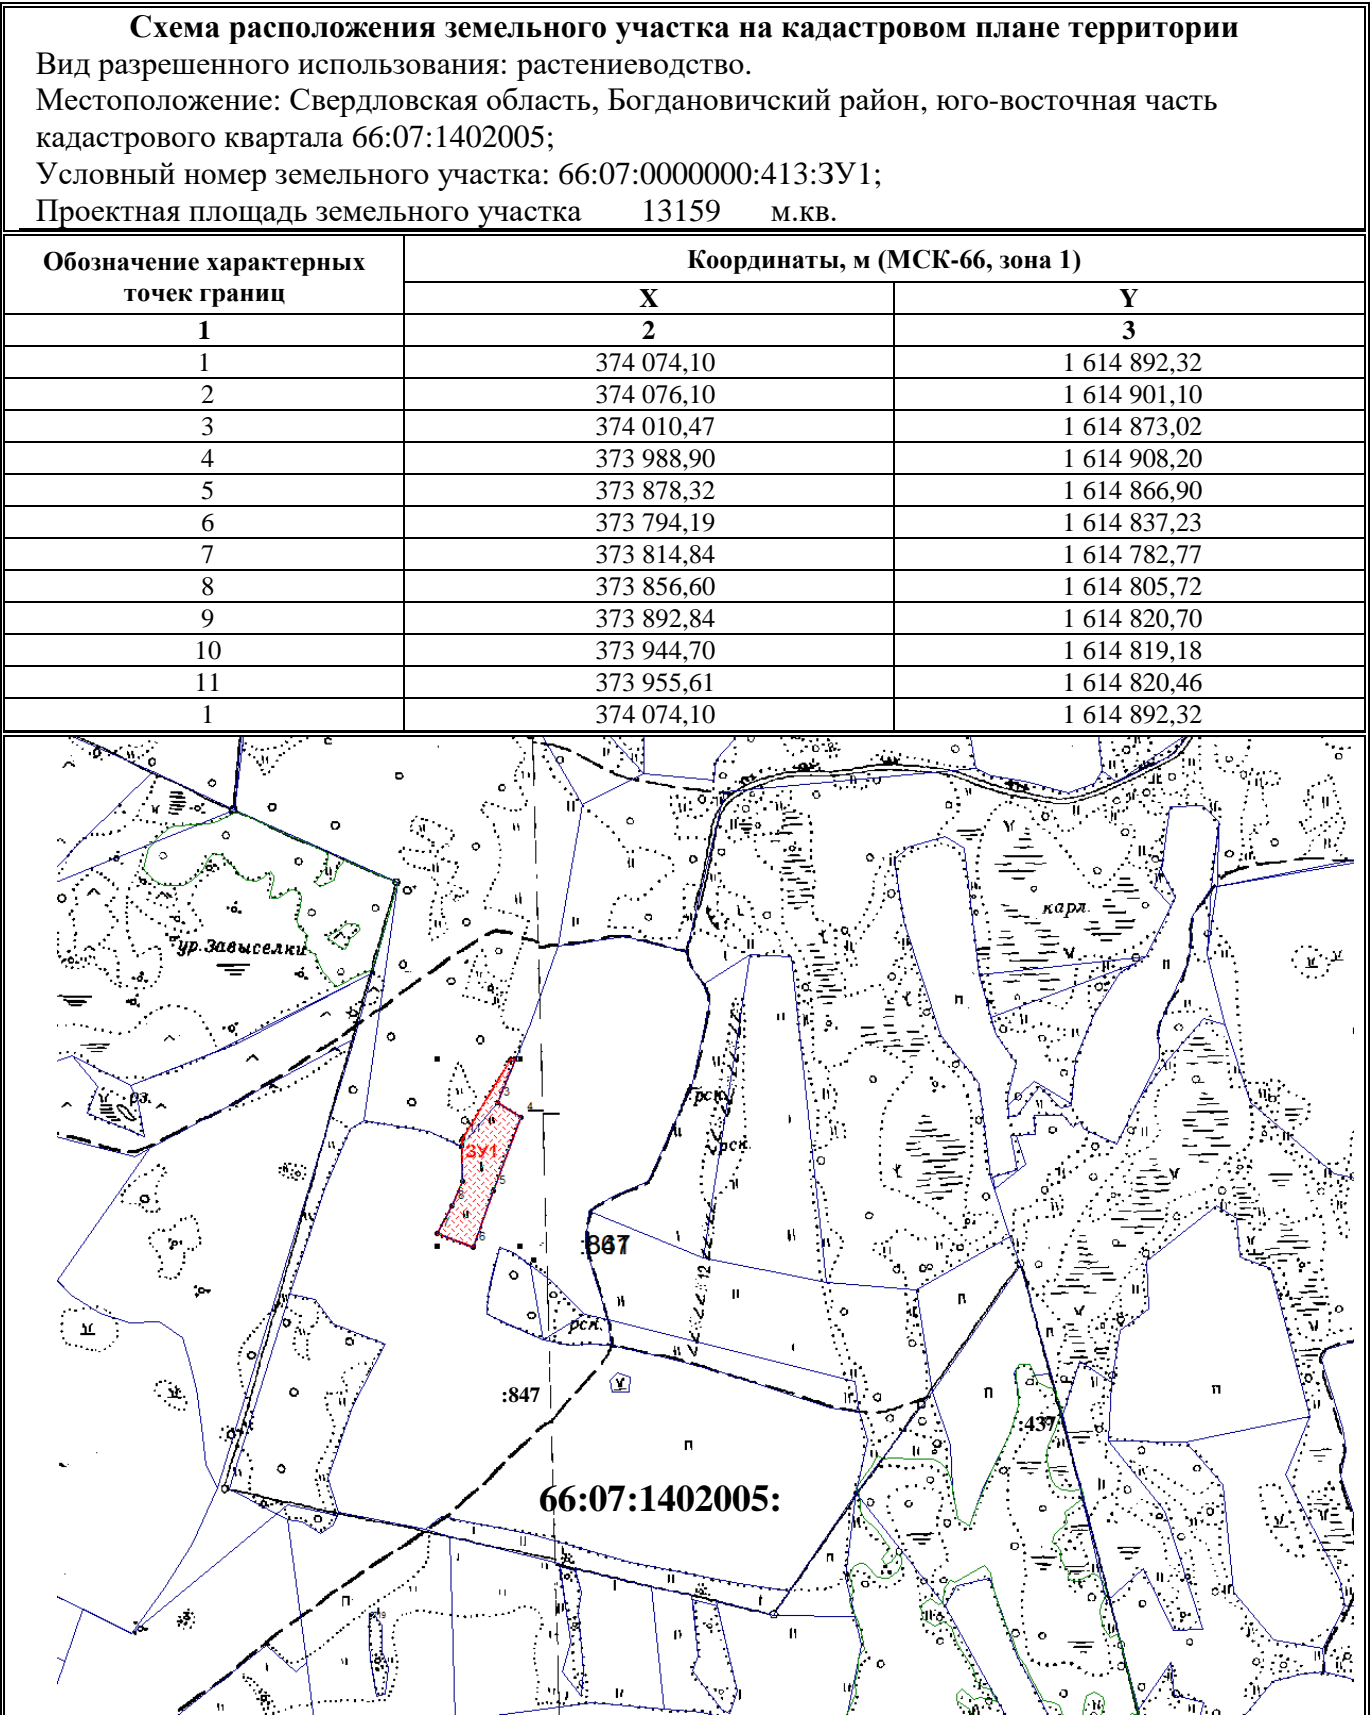

Условные обозначения:

	- граница земельного участка
	- характерная точка границы (межевой знак) земельного участка, установленная при проведении кадастровых работ
	-граница земельного участка, установленная в соответствии федеральным законодательством, включенная в ГКН
66:07:1402005:	-надпись номера кадастрового квартала
:3У1	-надпись испрашиваемого земельного участка
1,2,.....п	-надписи номеров вновь образованных характерных точек
:847	-надпись кадастрового номера земельного участка

Исполнитель кадастровый инженер: Солдаткина Г.К