


*СХЕМА*  
*границ предполагаемого к использованию земельного участка*  
*на кадастровом плане территории*

Условный номер земельного участка 3У1		
Кадастровый квартал: 66:07:1001005, 66:07:1001004		
Общая площадь 3У: 1107,36кв.м		
Координаты точек (1–35)		
	Восток (Y)	Север (X)
01	1619917,20	386752,82
02	1619913,20	386753,04
03	1619912,66	386742,93
04	1619913,43	386742,34
05	1619912,57	386741,41
06	1619912,26	386735,71
07	1619903,04	386730,63
08	1619858,77	386750,31
09	1619830,27	386749,93
10	1619818,09	386780,57
11	1619786,99	386793,63
12	1619704,28	386796,72
13	1619703,15	386766,29
14	1619709,86	386750,54
15	1619713,54	386752,11
16	1619712,68	386754,13
17	1619711,87	386754,18
18	1619712,02	386755,67
19	1619707,18	386767,03
20	1619708,13	386792,58
21	1619718,11	386792,21
22	1619718,12	386792,25
23	1619753,78	386792,42
24	1619763,54	386790,52
25	1619786,14	386789,67
26	1619814,99	386777,53
27	1619827,57	386745,90
28	1619857,95	386746,30
29	1619864,55	386743,38
30	1619866,84	386743,33
31	1619874,35	386740,77
32	1619897,67	386730,09
33	1619901,36	386728,32
34	1619904,22	386726,73
35	1619916,13	386733,27
01	1619917,20	386752,82



Ματθαῖος 1:500

- 66:02:1601002:788 Надписи кадастрового номера  
земельного участка
- Граница кадастрового квартала
- 66:02:1601002 Обозначение кадастрового квартала
- Граница территориальной зоны

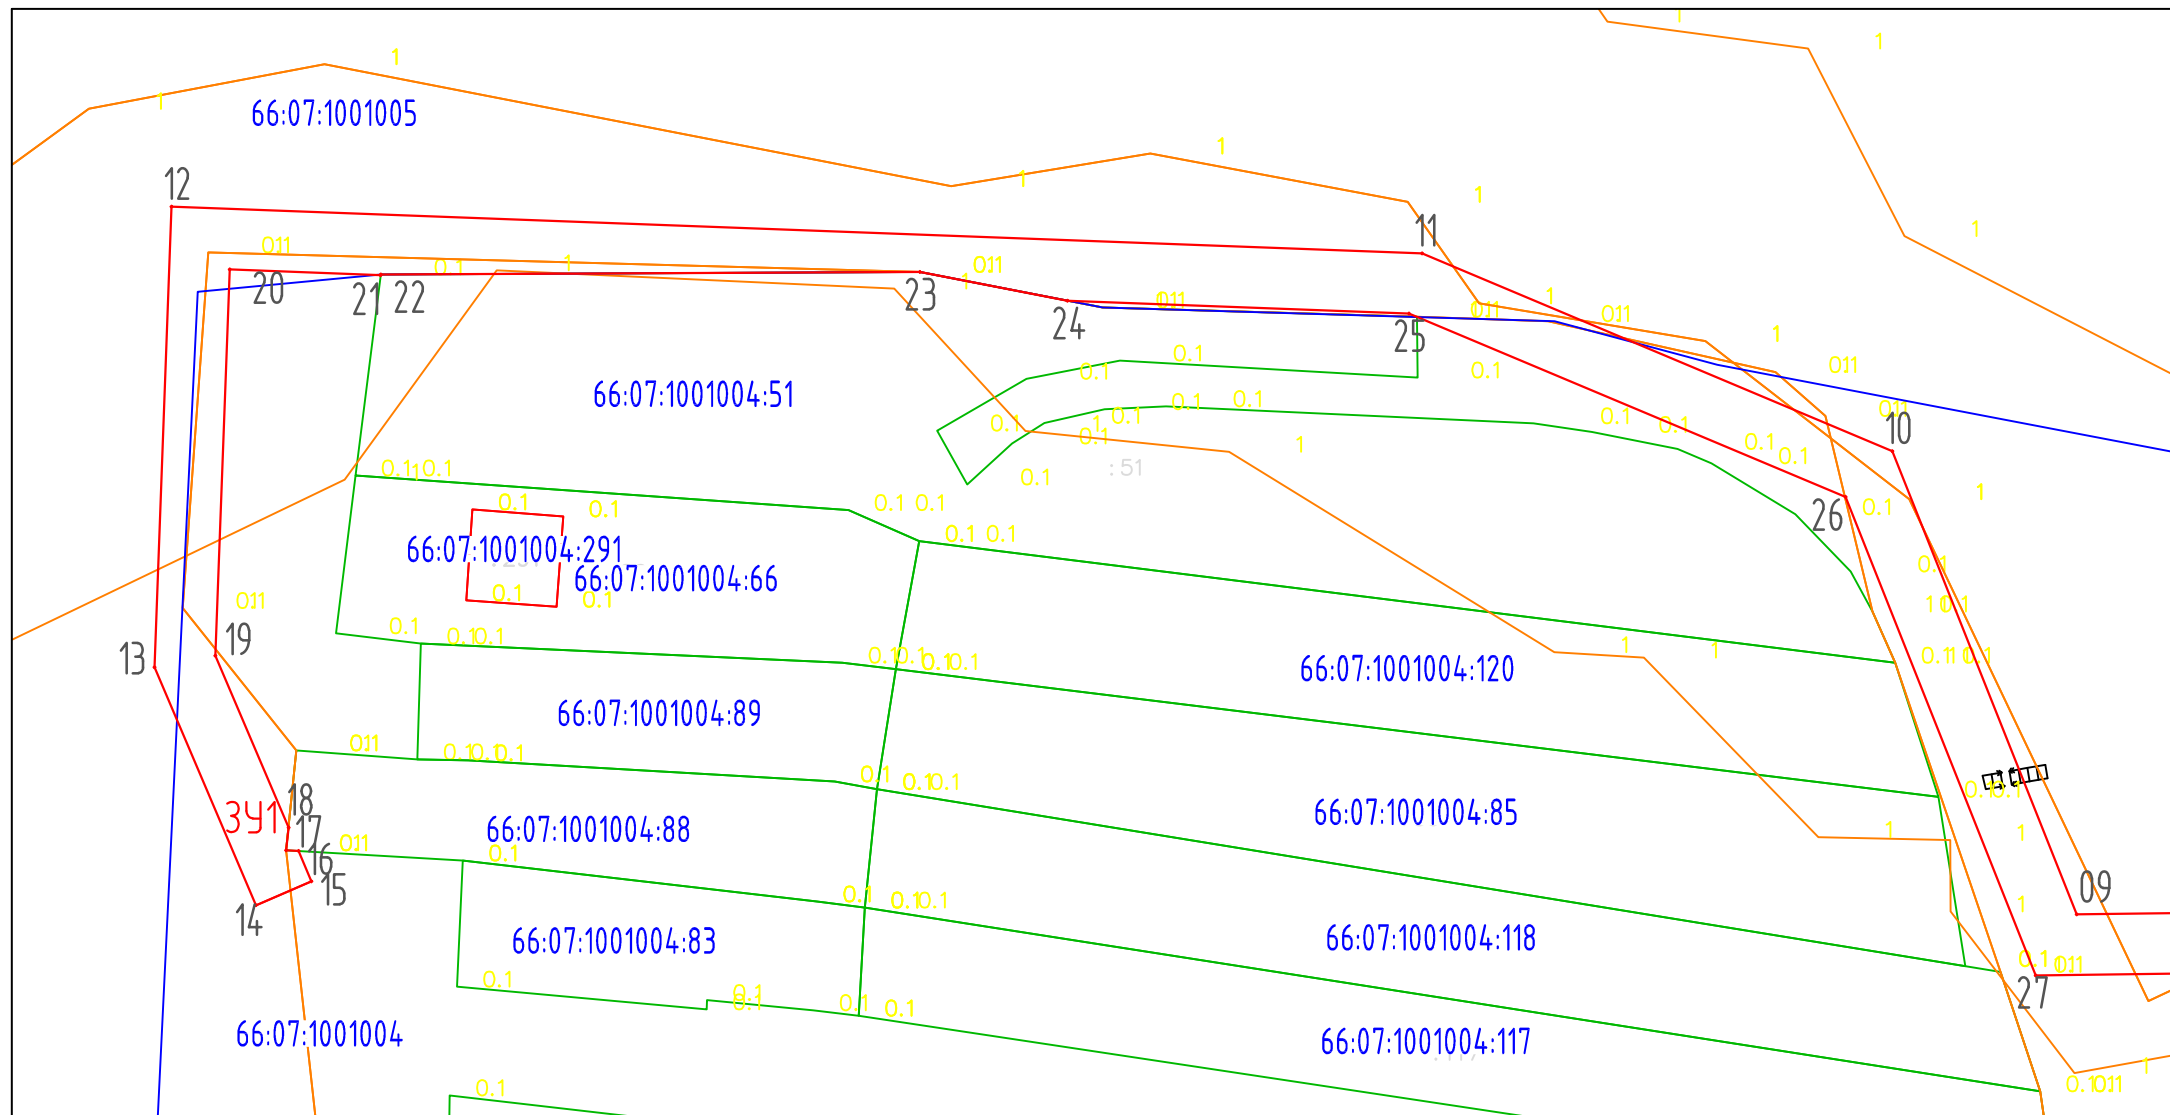

Условные обозначения:

- вновь образованная часть границы, сведения о которой достаточно для определения её местоположения.
- :391 надписи вновь образованного земельного участка.
- объект капитального строительства
- существующая часть границы, имеющиеся в ЕГРН сведения о которой достаточно для определения её местоположения.

66:02:1601002:788 Надписи кадастрового номера земельного участка

— Граница кадастрового квартала

66:02:1601002 Обозначение кадастрового квартала

— Граница территориальной зоны

Масштаб 1:500