


СХЕМА ГРАНИЦ
Части незастроенной территории, осуществляемой по договору о комплексном развитии
незастроенной территории

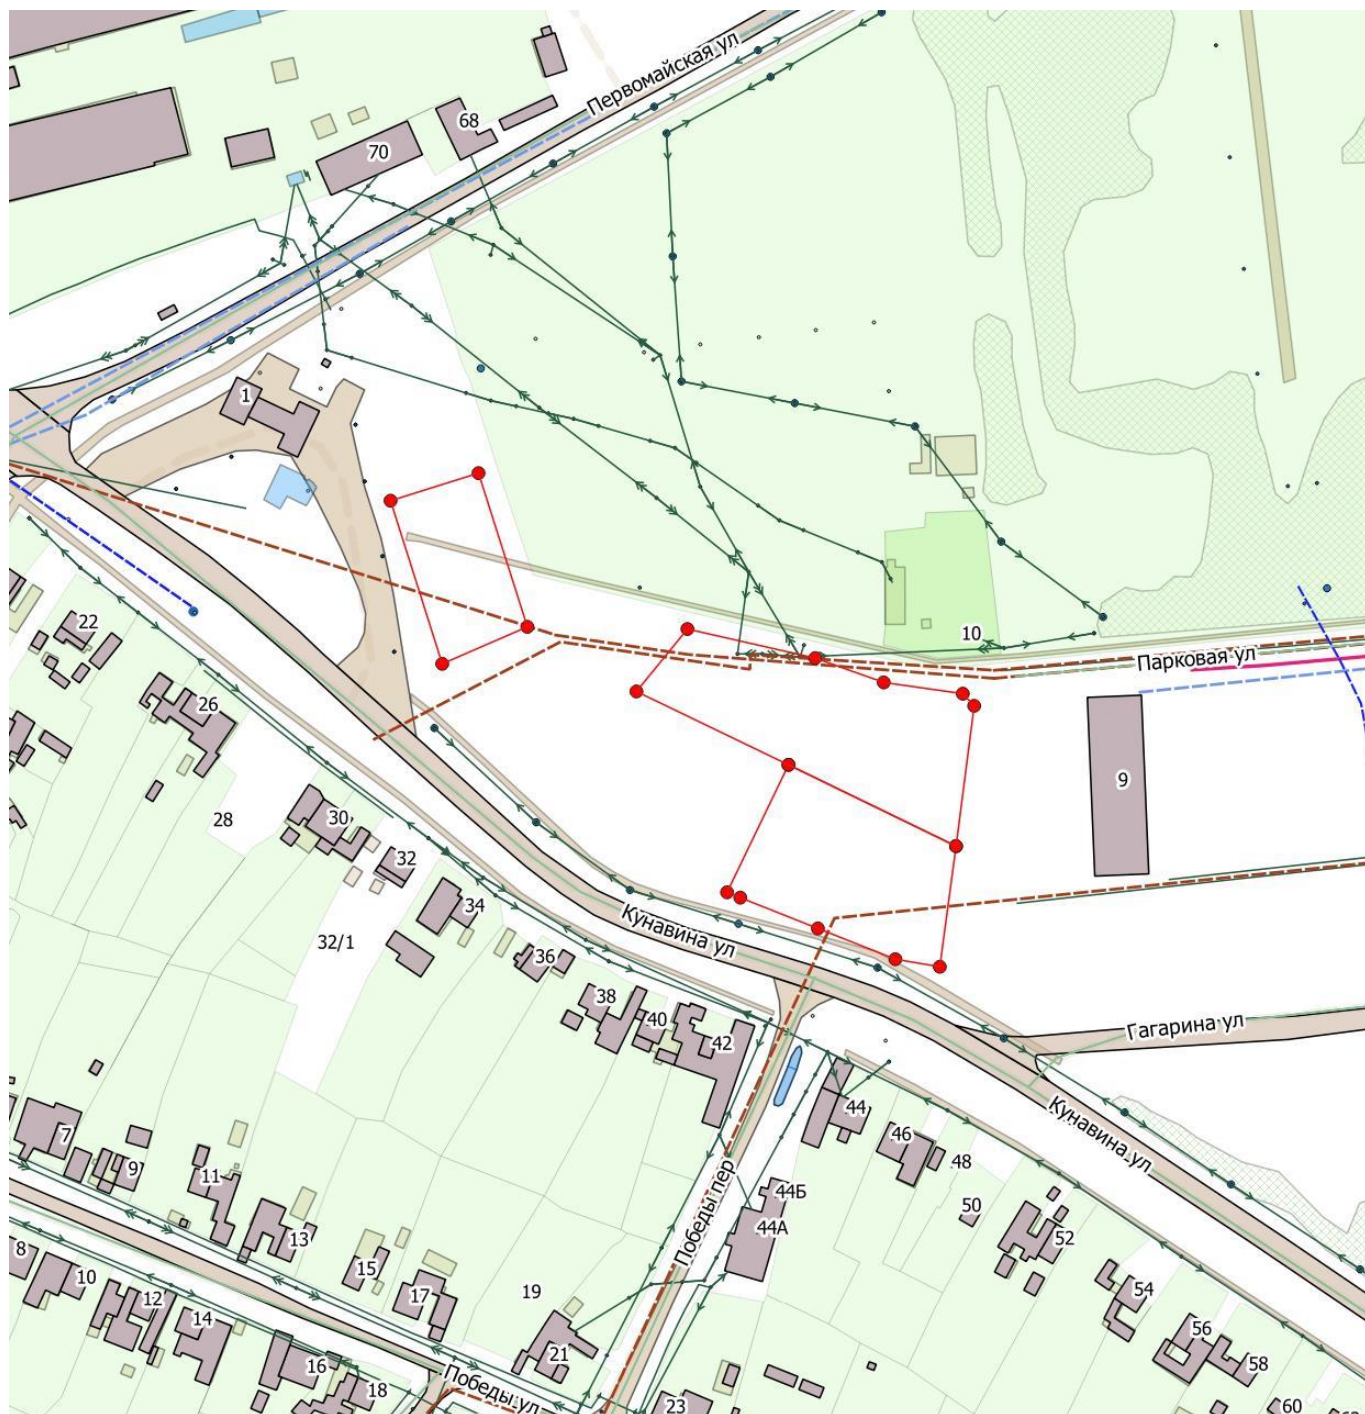

Координаты поворотных точек незастроенной территории нежилой застройки

Кадастровый номер участка	№ точки	Координаты X	Координаты Y
66:07:1002004:2455	1	385517.53	1621599.57
	2	385492.44	1621651.27
	3	385455.22	1621646.25
	4	385457.55	1621632.54
	5	385467.04	1621608.63
	6	385476.54	1621584.69
	7	385478.19	1621580.62
	1	385517.53	1621599.57
66:07:1002004:2454	1	385540.16	1621552.65
	2	385559.43	1621568.38
	3	385550.46	1621607.82
	4	385542.96	1621628.95
	5	385539.48	1621653.34
	6	385535.73	1621656.86
	7	385492.44	1621651.27
	8	385517.53	1621599.57
	1	385540.16	1621552.65
66:07:1002004:2456	1	385599.02	1621476.79
	2	385607.54	1621503.93
	3	385560.11	1621519.0
	4	385548.7	1621492.73
	1	385599.02	1621476.79