


Приложение № 1
к постановлению главы
городского округа Богданович
от 23.08.2023 № 1458
(в ред. от 13.09.2023 № 1613)

СХЕМА ГРАНИЦ
незастроенной территории города Богданович

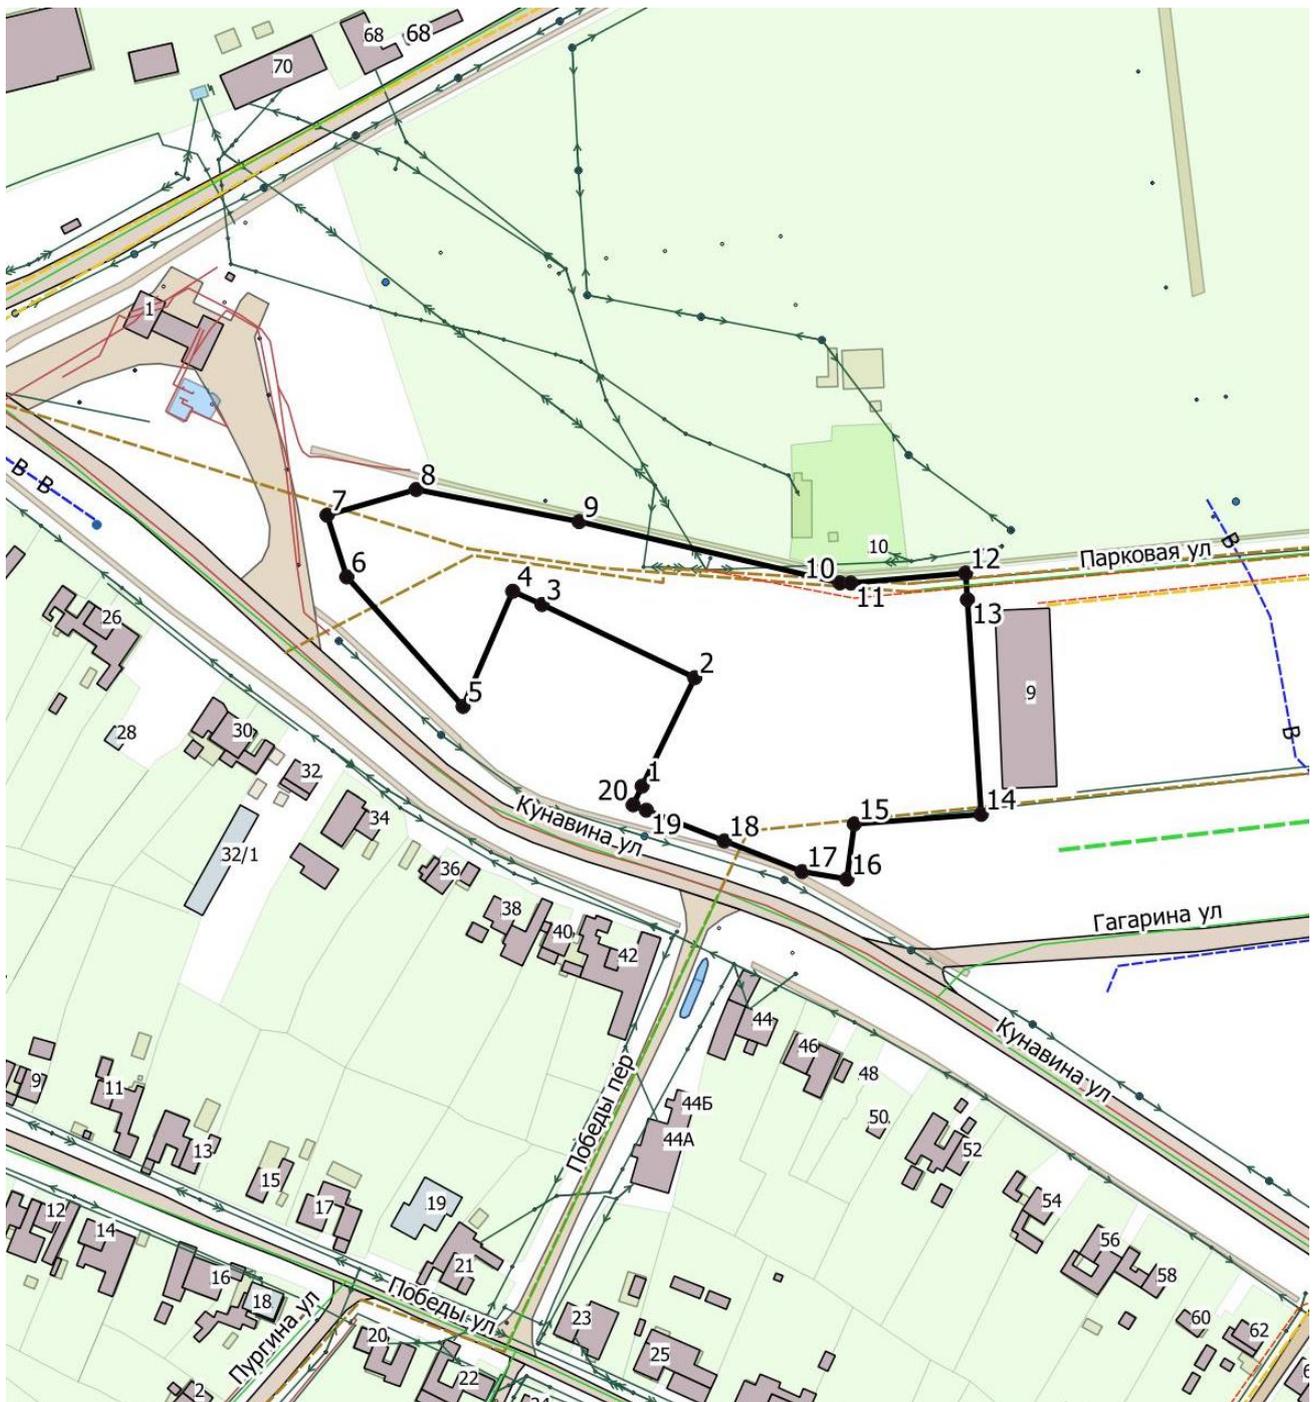

Общая площадь территории – 1,2 га

Координаты поворотных точек незастроенной территории нежилой застройки

№ точки	Координаты X	Координаты Y
1	385483.99	1621583.41
2	385517.53	1621599.57
3	385540.16	1621552.65
4	385544.25	1621543.69
5	385508.63	1621528.44
6	385548.7	1621492.73
7	385567.8	1621486.68
8	385575.74	1621514.03
9	385565.8	1621564.07
10	385546.84	1621644.15
11	385546.79	1621647.48
12	385549.86	1621682.71
13	385541.67	1621683.29
14	385475.25	1621687.5
15	385472.28	1621648.55
16	385455.22	1621646.25
17	385457.55	1621632.54
18	385467.04	1621608.63
19	385476.54	1621584.69
20	385478.19	1621580.62
21	385483.99	1621583.41
1	385483.99	1621583.41