


СХЕМА

границ предполагаемых к использованию земель на кадастровом
плане территории в кадастровом квартале 66:07:1001011

№ _____ от _____

Объект: "Газопровод низкого давления для газоснабжения жилых домов по ул. Комсомольская до жилого дома №23 в г. Богданович Свердловской области"

Местоположение: от точки врезки в существующий газопровод низкого давления в районе земельного участка жилого дома № 25 по ул. Комсомольская до границы земельного участка с кад. № 66:07:1001011:37 жилого дома № 23-1 по ул. Комсомольская в г. Богданович Свердловской области

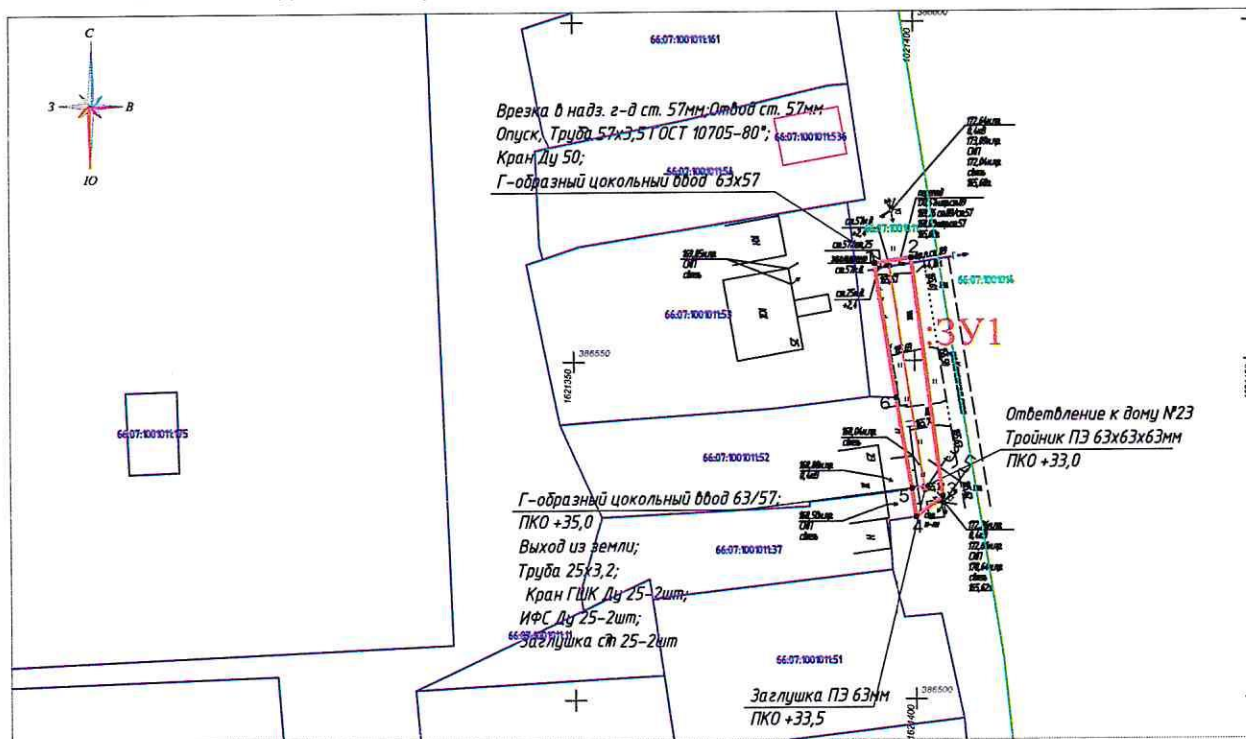

Масштаб 1:1000

Условный номер земельного участка	:3У1	
Площадь земельного участка	180 кв.м.	
Обозначение характерных точек границ	Координаты, м	
	X	Y
1	386564,29	1621394,13
2	386565,12	1621399,57
3	386529,93	1621404,05
4	386526,86	1621400,11
5	386531,09	1621399,53
6	386526,86	1621397,25
1	386564,29	1621394,13

Система координат: МСК-66, зона 1

Условные обозначения:

- проектируемый газопровод низкого давления
- граница предполагаемых к использования земель
- граница и номер кадастрового квартала по сведениям ЕГРН
- граница земельного участка (сведения ЕГРН)
- граница ОКСа (сведения ЕГРН)
- 1 - обозначение и номер характерной точки

Исполнитель: инженер
Службы "Газовый сервис"
АО "ГАЗЭКС" Южный округ
А.М. Кандилян