


СХЕМА

границ предполагаемой к использованию части земельного участка с кадастровым номером 66:07:0000000:81 (вх. 66:07:1002002:11 и 66:07:1002002:12) на кадастровом плане территории в кадастровом квартале 66:07:1002002

Приложение к разрешению на использование земельного участка № _____ от _____

Объект: "Газопровод низкого давления до границы земельного участка по адресу: Свердловская область, г. Богданович, ул. Рокицанская, 10 (кад. № 66:07:1002002:680)"

Местоположение: от точки врезки в существующий газопровод низкого давления в районе земельного участка жилого дома № 7-3 по ул. Рокицанская до границы земельного участка жилого дома № 10 по ул. Рокицанская в г. Богданович Свердловской области

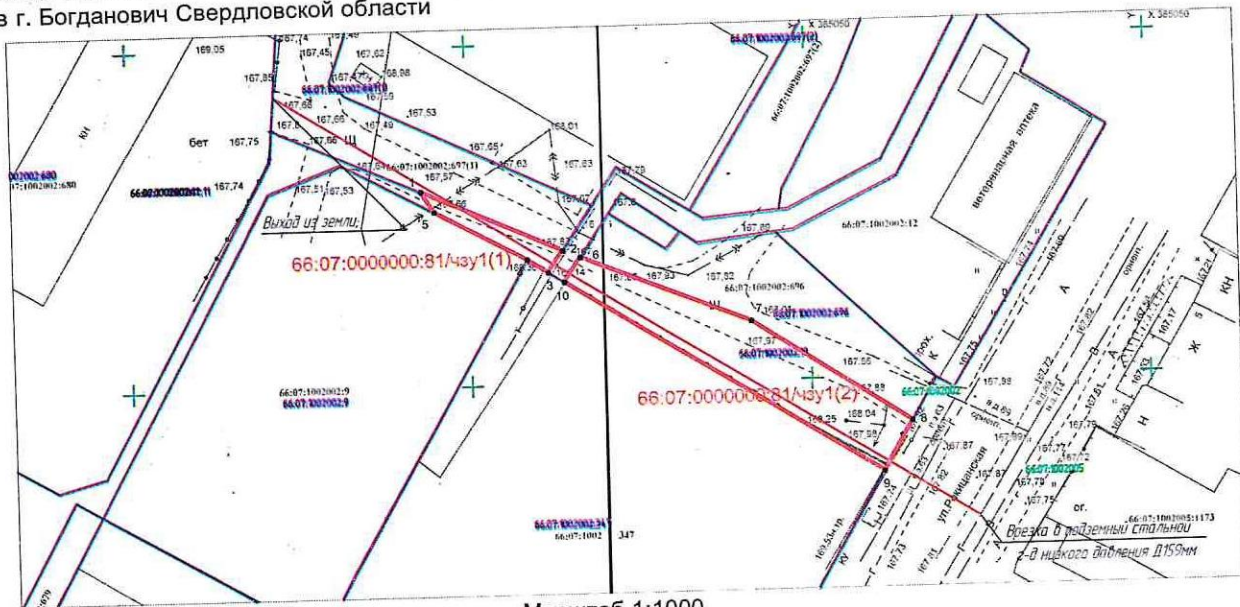

Масштаб 1:1000

Масштаб 1:1000

Кадастровый номер земельного участка	Адрес земельного участка	Площадь, кв.м.	Категория земель	Вид разрешенного использования	
Сведения об исходном земельном участке					
ЕЗГ: 66:07:0000000:81 (вх. 66:07:1002002:11 и 66:07:1002001:12)	обл. Свердловская, г. Богданович, ул. Рокицанская, дом № 10	18 072	земли населенных пунктов	под объект промышленности (производственная база : конторские, складские помещения, гараж)	
Сведения об образуемой части земельного участка					
Обозначение части земельного участка	Адрес земельного участка	Площадь, кв.м.	Категория земель	Характеристика части земельного участка	
66:07:0000000:81/чз1	-	477	-	использование земель в целях размещения объекта газификации	
Условный номер земельного участка	66:07:0000000:81/чз1				
Площадь земельного участка	477 кв.м.				
Обозначение характерных точек границ	Координаты, м		Обозначение характерных точек границ	Координаты, м	
	X	Y		X	Y
66:07:0000000:81/чз1(1)			66:07:0000000:81/чз1(2)		
1	385028,51	1620893,15	6	385018,43	1620916,48
2	385019,50	1620913,90	7	385008,51	1620941,33
3	385016,33	1620911,72	8	384993,33	1620964,64
4	385018,24	1620908,64	9	384986,03	1620960,37
5	385025,49	1620895,04	10	385014,87	1620914,05
1	385028,51	1620893,15	6	385018,43	1620916,48
Система координат: МСК-66, зона 1					

Система координат: МСК-66, зона 1

Условные обозначения:

- проектируемый газопровод низкого давления
- 66:07:1002002 - граница и номер кадастрового квартала по сведениям ЕГРН
- 66:07:0000000:81 - граница земельного участка (сведения ЕГРН)
- охранный зона по сведениям ЕГРН
- 66:07:0000000:81/чз1 - граница предполагаемых к использования земель
- обозначение и номер характерной точки

Исполнитель: инженер службы "Газовый сервис" АО "ГАЗЭК" Южный округ Кандилян А.М.