

ООО «ВОКС»

## ЭСКИЗНОЕ ПРЕДЛОЖЕНИЕ

Магазин продовольственных и  
непродовольственных товаров по адресу:  
г.Богданович, ул.Кунавина, д.176

## Ведомость чертежей основного комплекта ЭП

Лист	Наименование	Примечание
1	Пояснительная записка. Технико-экономические и эксплуатационные показатели	
2	Схема планировочной организации земельного участка. М 1:500	
3	План на отметке 0,000	
4	Разрезы 1-1, 2-2	
5	Фасады 4-1, Ж-А	
6	Фасады 1-4, А-Ж	

## Технико-экономические и эксплуатационные показатели

Наименование показателя	Един. изм.	Количество
Площадь участка	м <sup>2</sup>	1372
Количество этажей	эт	1
Площадь застройки	м <sup>2</sup>	471,94
Строительный объем надземной части здания	м <sup>3</sup>	2359,7
Общая площадь	м <sup>2</sup>	456,88

### Пояснительная записка

#### 1. Исходные данные.

##### 1. Исходные данные

Данное эскизное предложение предусматривает строительство отдельно стоящего здания по адресу: г.Богданович, ул.Кунавина, д.176 . Кадастровый номер участка: 66:07:1002020:58.

##### Пожарно технические характеристики:

Класс функциональной пожарной опасности Ф 3.1 (ст.32 ФЗ-123)

Категория по взрывопожарной и пожарной опасности не нормировано.

Степень огнестойкости IV.

Класс здания по конструктивной пожарной опасности не ниже С0

#### 2. Климатические условия:

- район строительства – Свердловская область, город Богданович;
- расчетная температура наружного воздуха по наиболее холодной пятидневке  $t = -33^{\circ}\text{C}$ ;
- климатический район строительства IV согласно СП 131.13330.2018, приложение Б;
- зона влажности района строительства 3 (сухая) согласно СП 50.13330.2012, приложение В.

#### Расчетные параметры микроклимата внутренних помещений:

- температура внутреннего воздуха торговых помещений  $+20^{\circ}\text{C}$ ;
- влажность ф=55%.

#### 2. Архитектурные решения:

Архитектурно-композиционные решения определены особенностями технологического процесса, размещаемого в здании.

Проектом предусмотрено расположение на участке одного строительного объема – магазина продовольственных и непродовольственных товаров.

Здание отдельностоящее односекционное.

#### 3. Конструктивные решения:

Конструктивные решения проекта разработаны в соответствии с объемно-планировочными и архитектурными решениями:

– отметка пола 0,000, высота до перекрытия – 4,48 м. Высота здания – 5,00 м.

Здание запроектировано в металлокаркасе, имеет размеры в плане в осях 18x27(м).

Пол – железобетонная плита по грунту. Кровля незаполненная мембранный.

В качестве вертикальных опор металлокаркаса принят бутмастры; в качестве горизонтальных несущих конструкций – металлические балки.

В качестве наружной отделки здания применяются сэндвич панели с минераловатным утеплителем 150 мм, заводской покраски по RAL.

В качестве отделки пола в помещениях – керамогранит;

В качестве отделки потолка – грильято;


Остекление – из алюминиевого утепленного профиля.

003/2021-AP

Магазин продовольственных и непродовольственных товаров  
по адресу: г.Богданович, ул.Кунавина, д.176

Изм.	Кол.уч	Лист	№док	Подпись	Дата	Стадия	Лист	Листов
ГИП	Алешкин				10.21			
Норм.кон	Комарова				10.21			
Проверил	Алешкин				10.21			
Разработал	Попович				10.21			
Разработал	Раловец				10.21			
Пояснительная записка. Технико-экономические и эксплуатационные показатели						000 «ВОКС»		

*Ситуационный план*

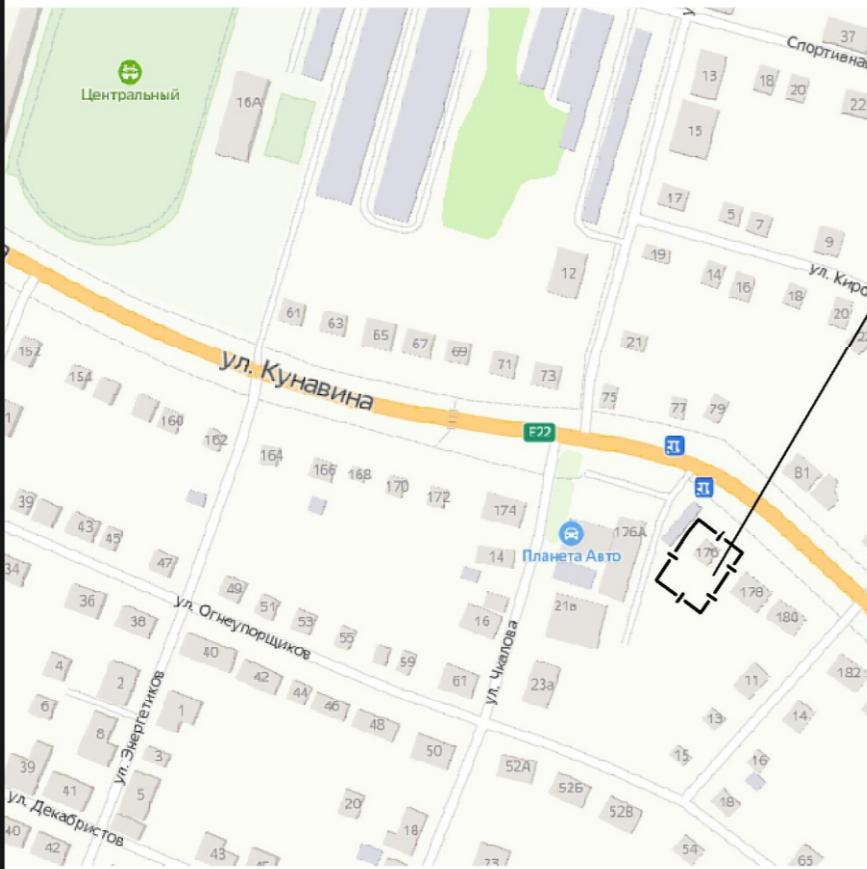

*ЭКСПЛИКАЦИЯ ЗДАНИЙ И СООРУЖЕНИЙ*

<i>N по плану</i>	<i>Наименование</i>	<i>Примечание</i>
1	Здание магазина одноэтажное IV ст. огнестойкости (ф.3.1)	проект.
2	Стоянка для легкового транспорта на 11 машино-мест	проект.

1. Складирование твердых коммунальных отходов предусмотрено в подсобном помещении
2. Площадь участка 1372 кв.м  
Площадь застройки 471,94 кв.м  
Плотность застройки 34 %.


*Условные обозначения*



Охранная зона



Зона допустимого размещения строений

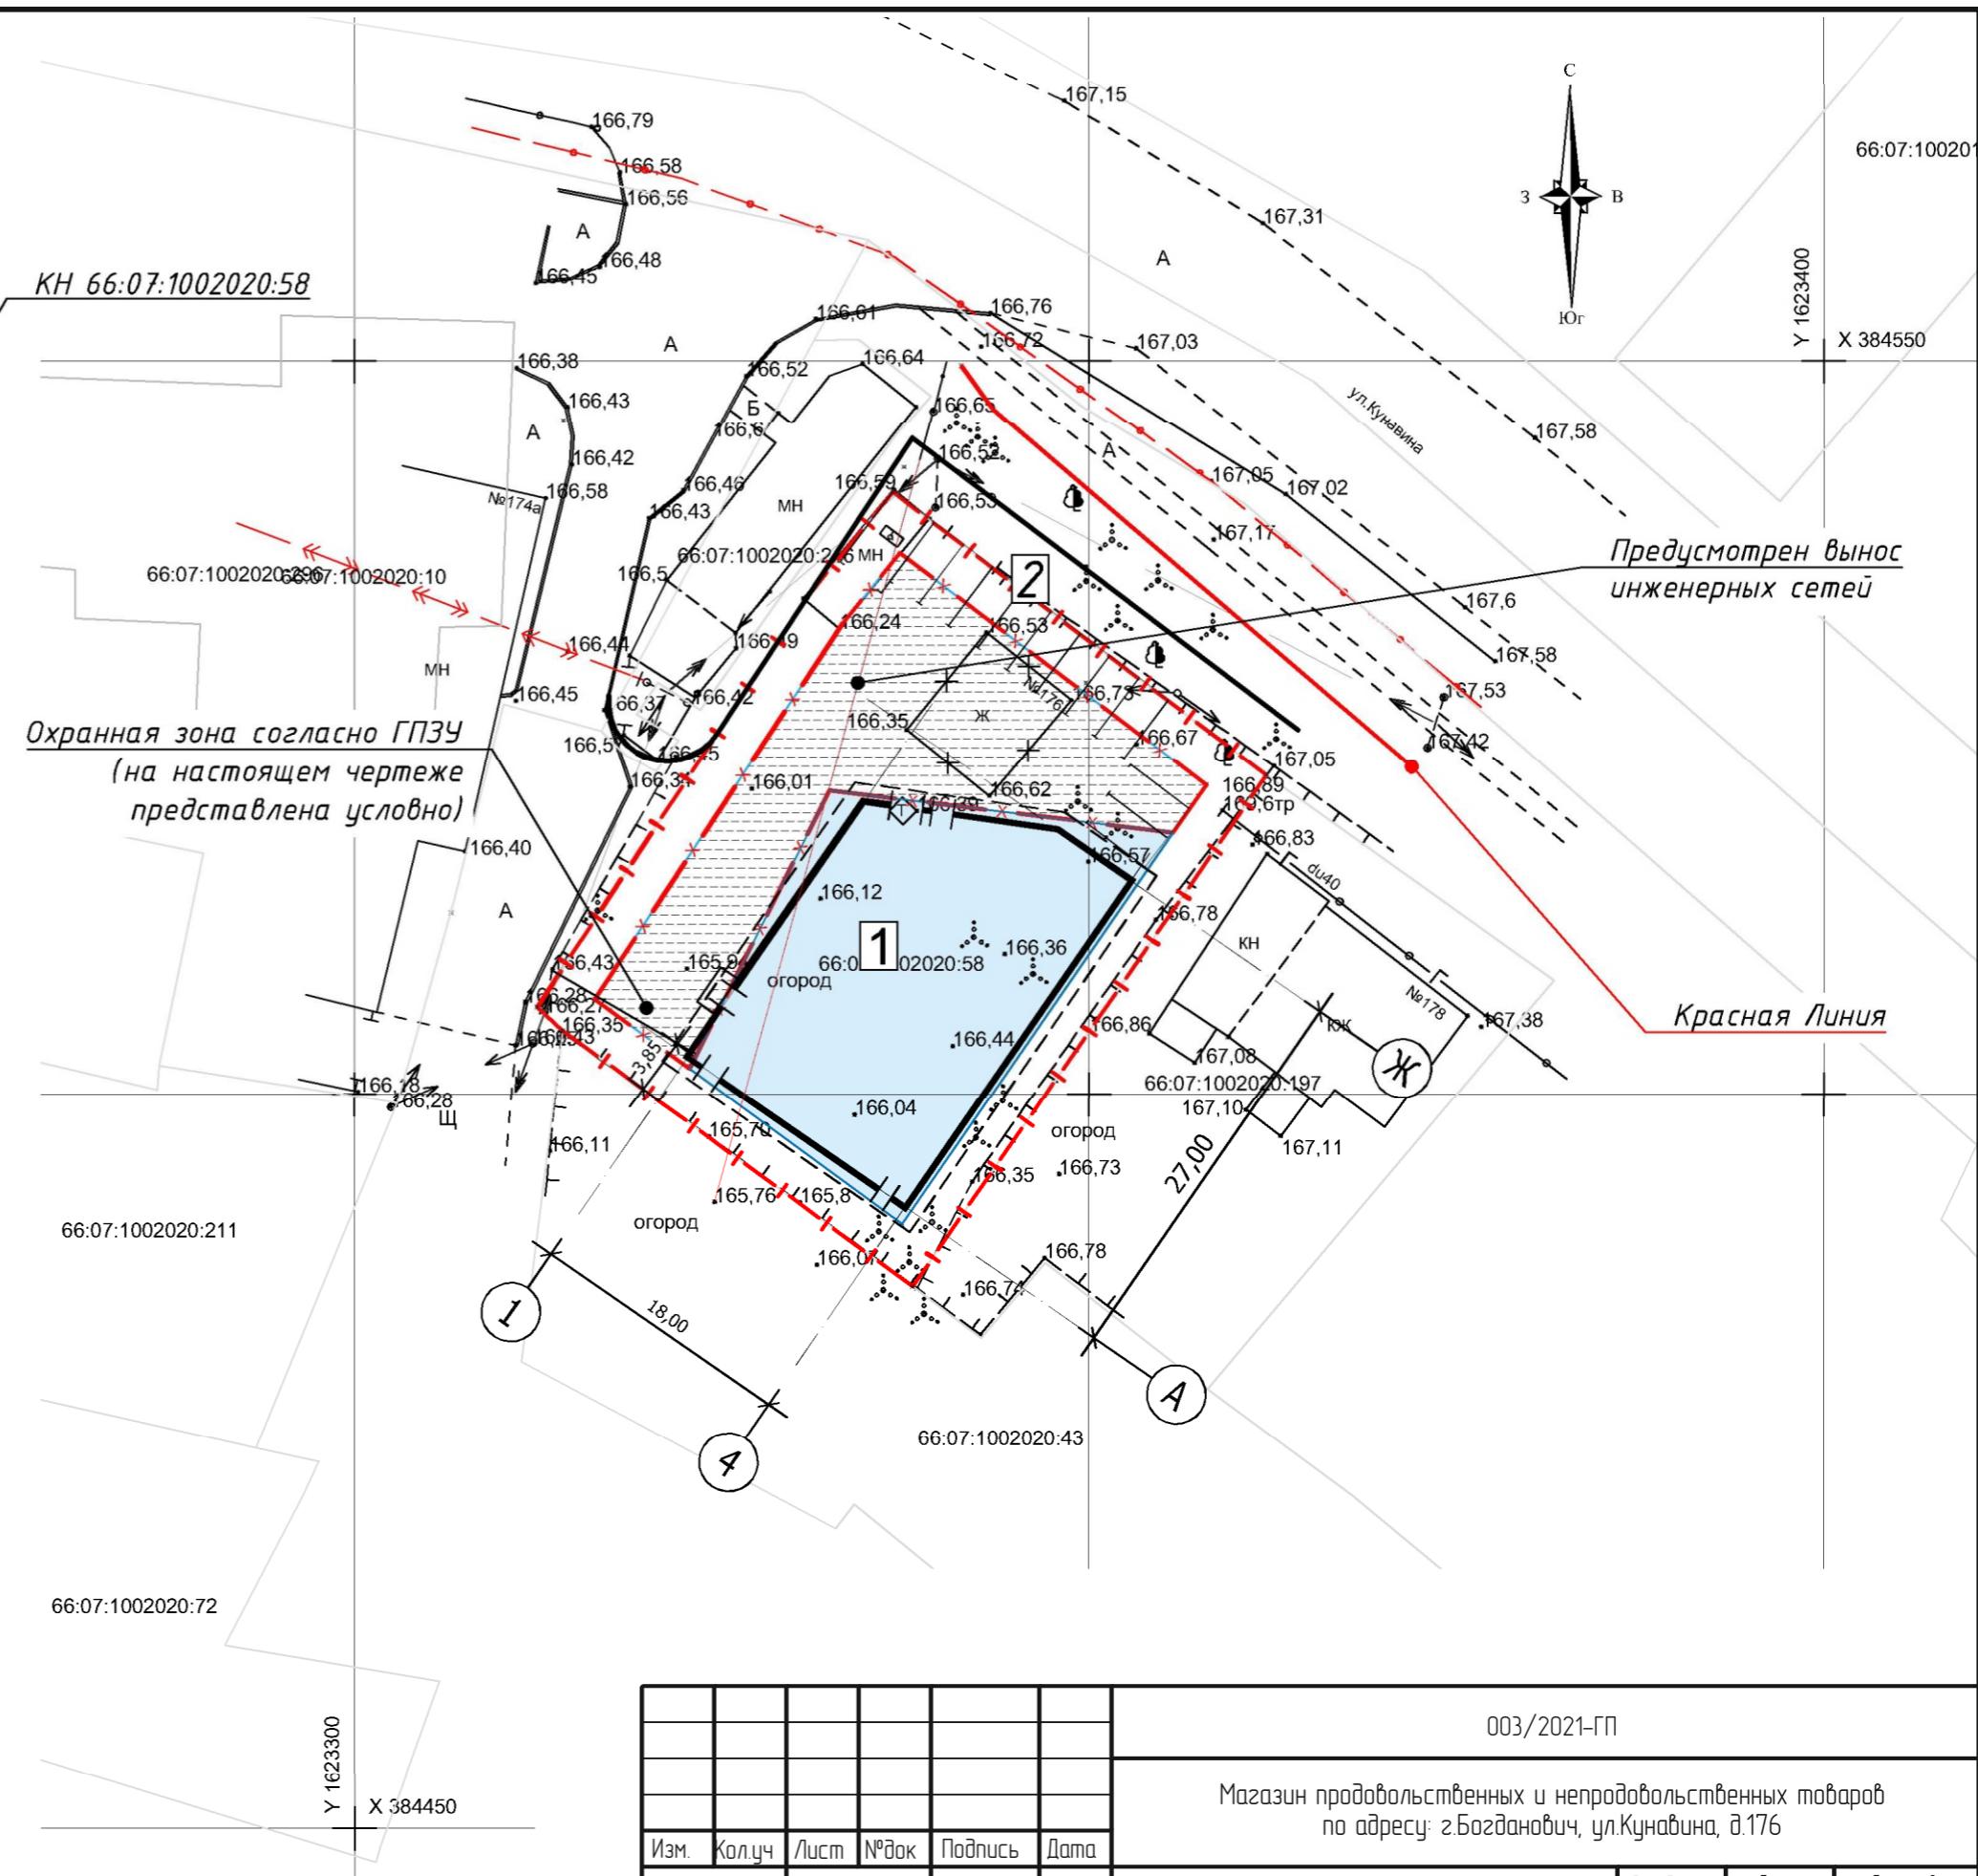

003/2021-ГП


Магазин продовольственных и непродовольственных товаров  
по адресу: г.Богданович, ул.Кунахина, д.176

Изм.	Кол.ч	Лист	№док	Подпись	Дата	Стадия	Лист	Листов
ГИП	Алешкин				10.21			
Норм.кон	Комарова				10.21			
Проверил	Алешкин				10.21			
Разработал	Попович				10.21			
Разработал	Раловец				10.21			

Схема планировочной организации земельного участка. М 1:500

000 «ВОКС»

План на отм. 0.000

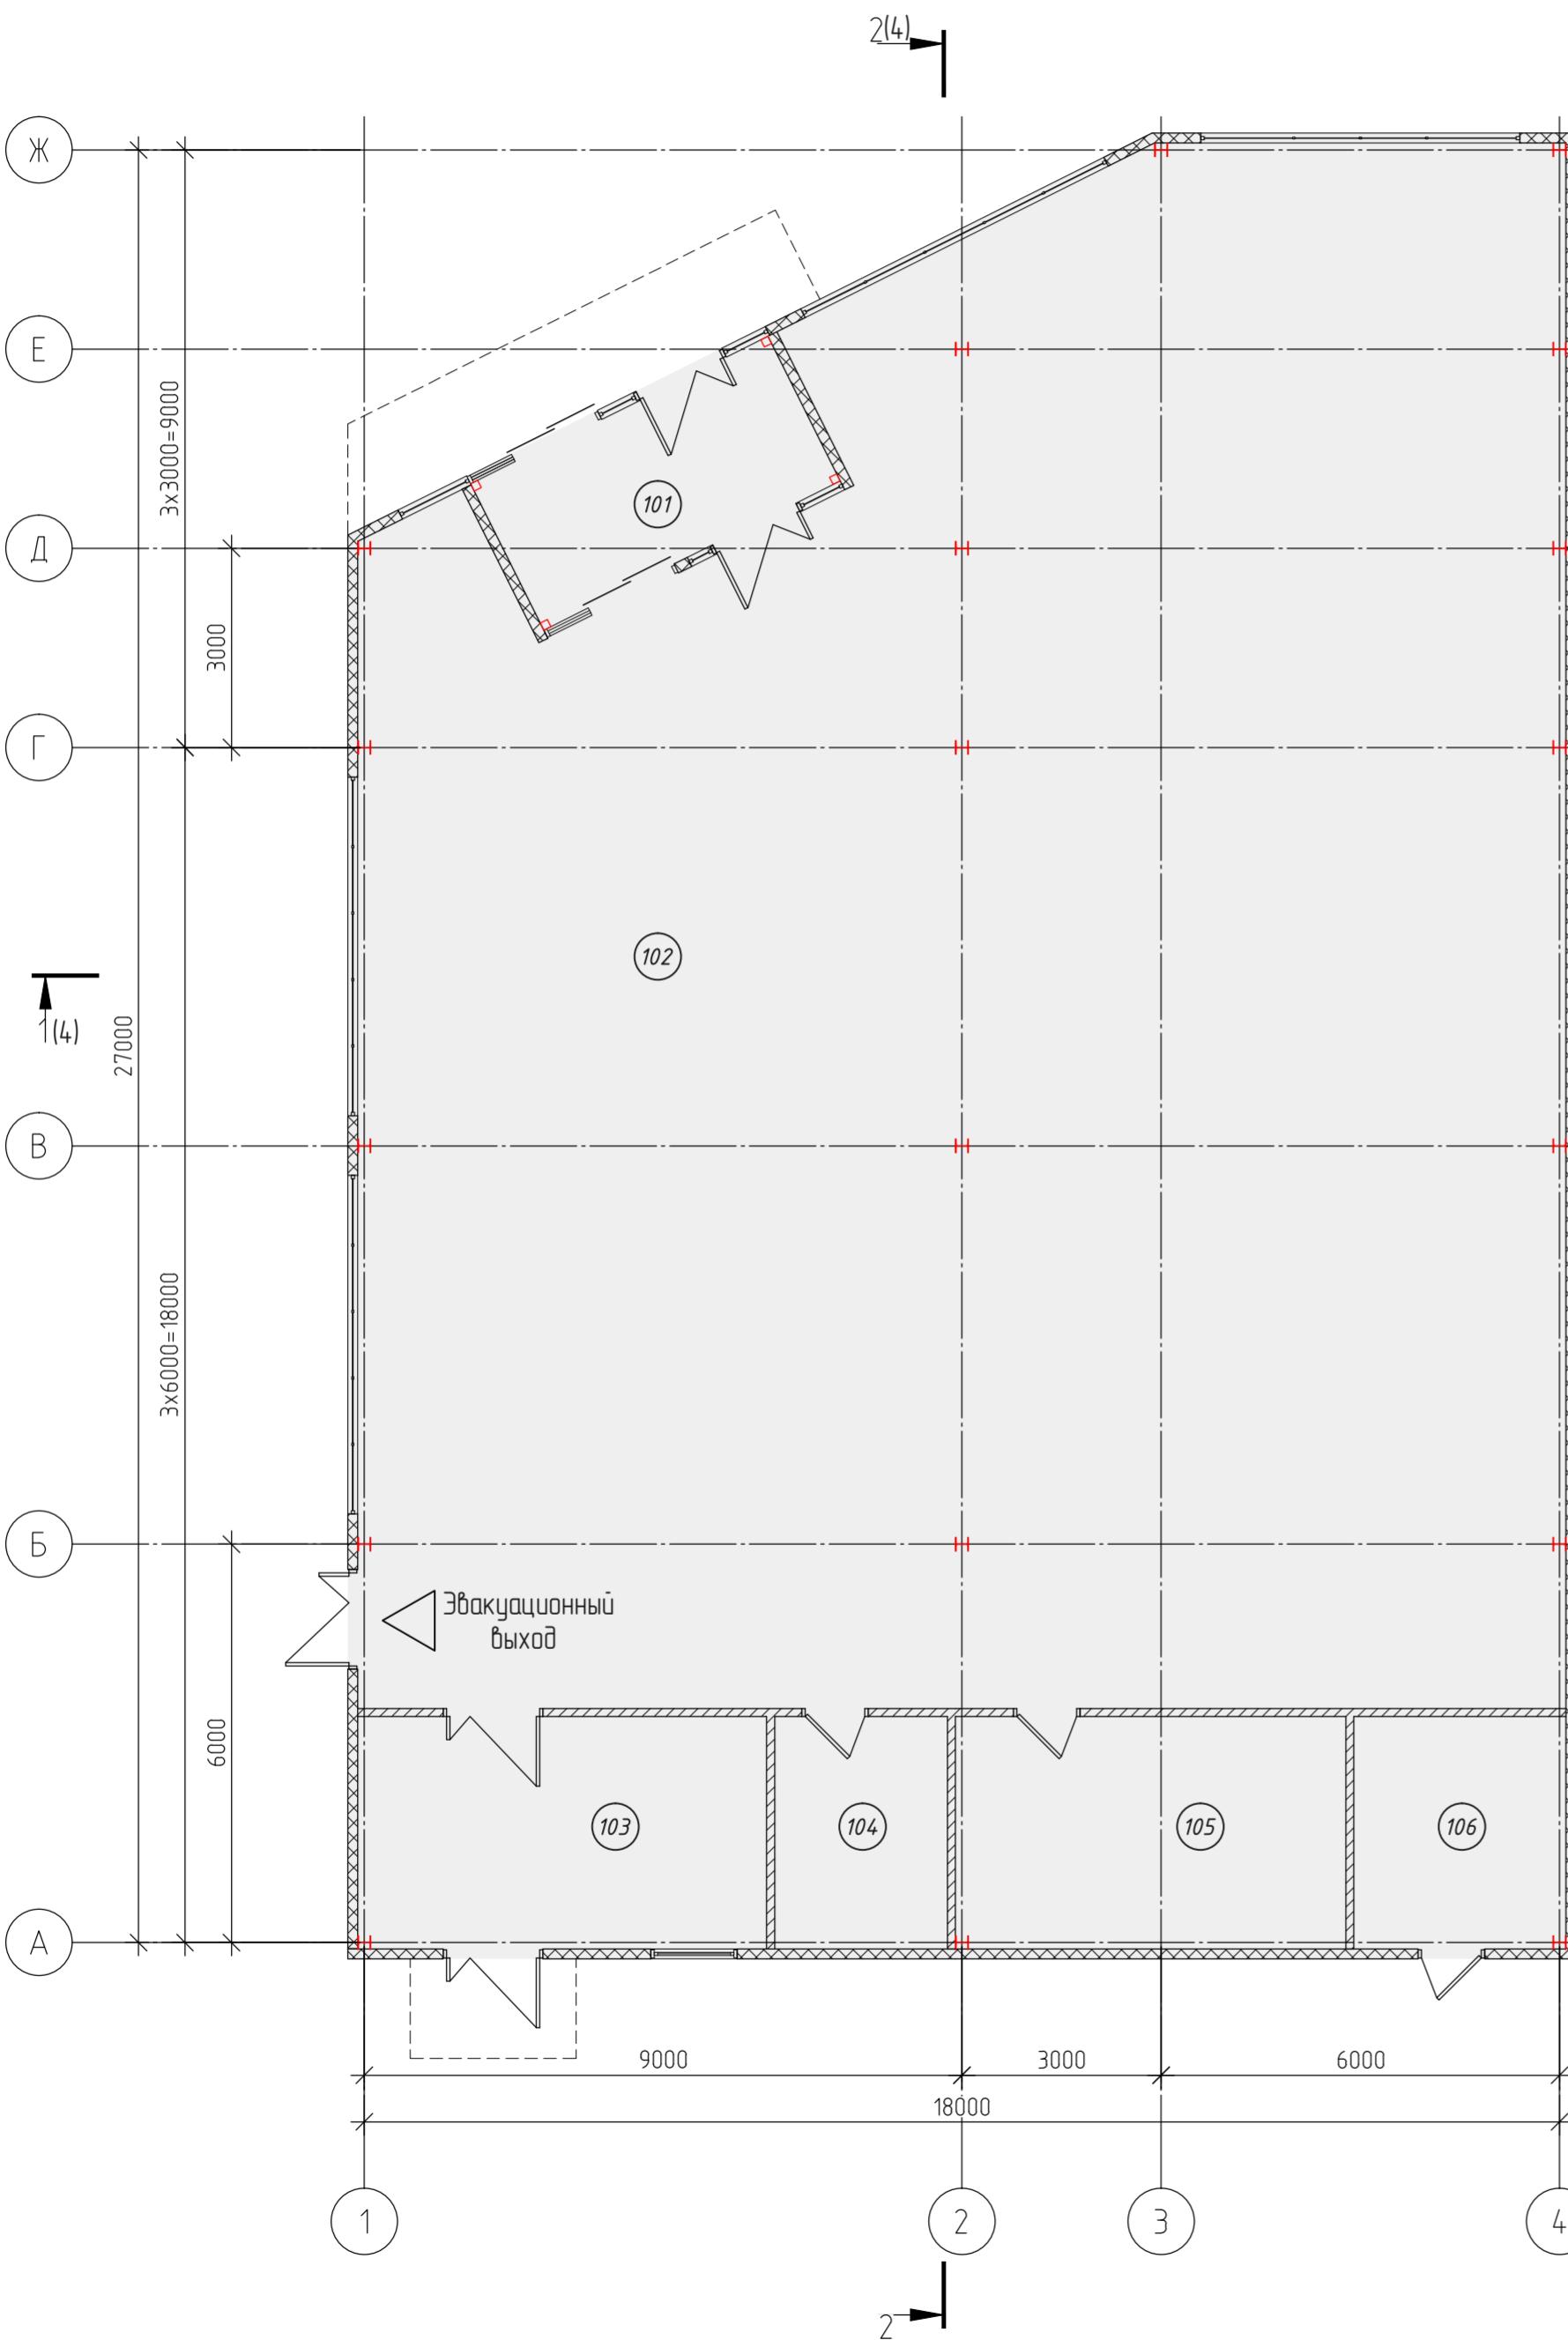

Экспликация помещений

Номер помещения	Наименование	Площадь, м <sup>2</sup>	Ком. помещений
101	Тамбур	12,21	
102	Торговый зал	379,24	
103	Загрузочная	21,57	
104	Санитарный узел	9,11	
105	Подсобное помещение	20,56	
106	Котельная	11,19	
	Итого:	456,88	

003/2021-АР


Магазин продовольственных и непродовольственных товаров  
по адресу: г Богдашевич, ул Кунавина, д 176

Изм	Кол.ч	Лист	№док	Подпись	Дата	Стадия	Лист	Листов
ГИП	Алешкин	<i>Алешкин</i>	10.21					
Норм.кон	Комарова	<i>Комарова</i>	10.21					
Проберил	Алешкин	<i>Алешкин</i>	10.21					
Разработчик	Полович	<i>Полович</i>	10.21					
Разработчик	Раловец	<i>Раловец</i>	10.21					


План на отм. 0.000

ООО «ВОКС»

Разрез 1-1

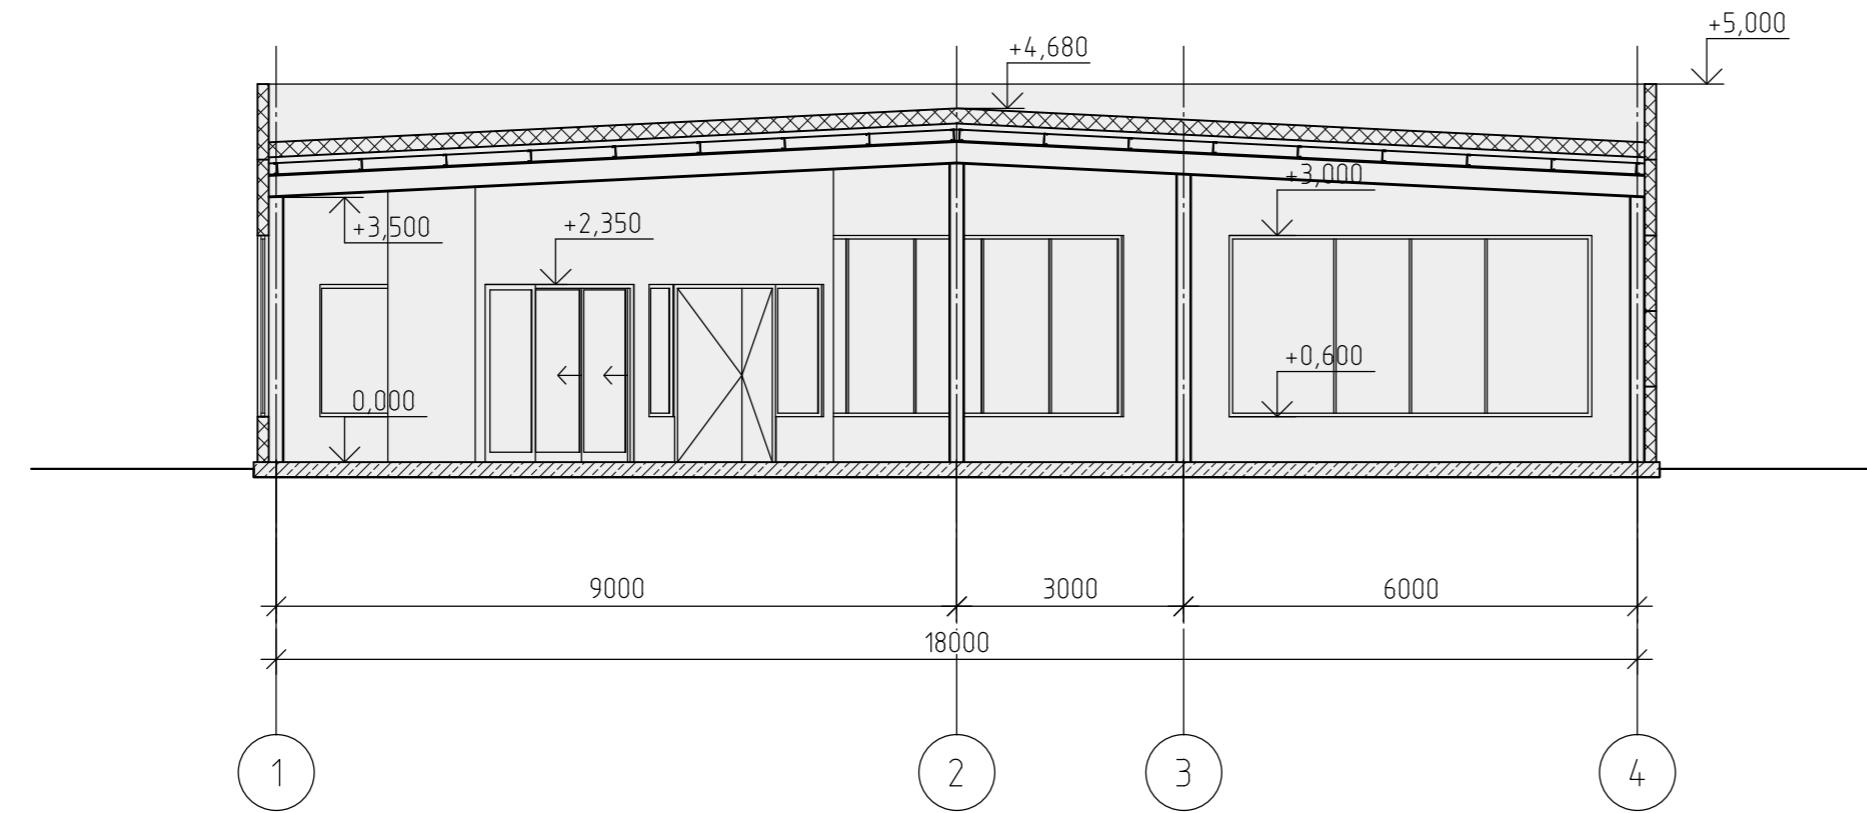

Разрез 2-2

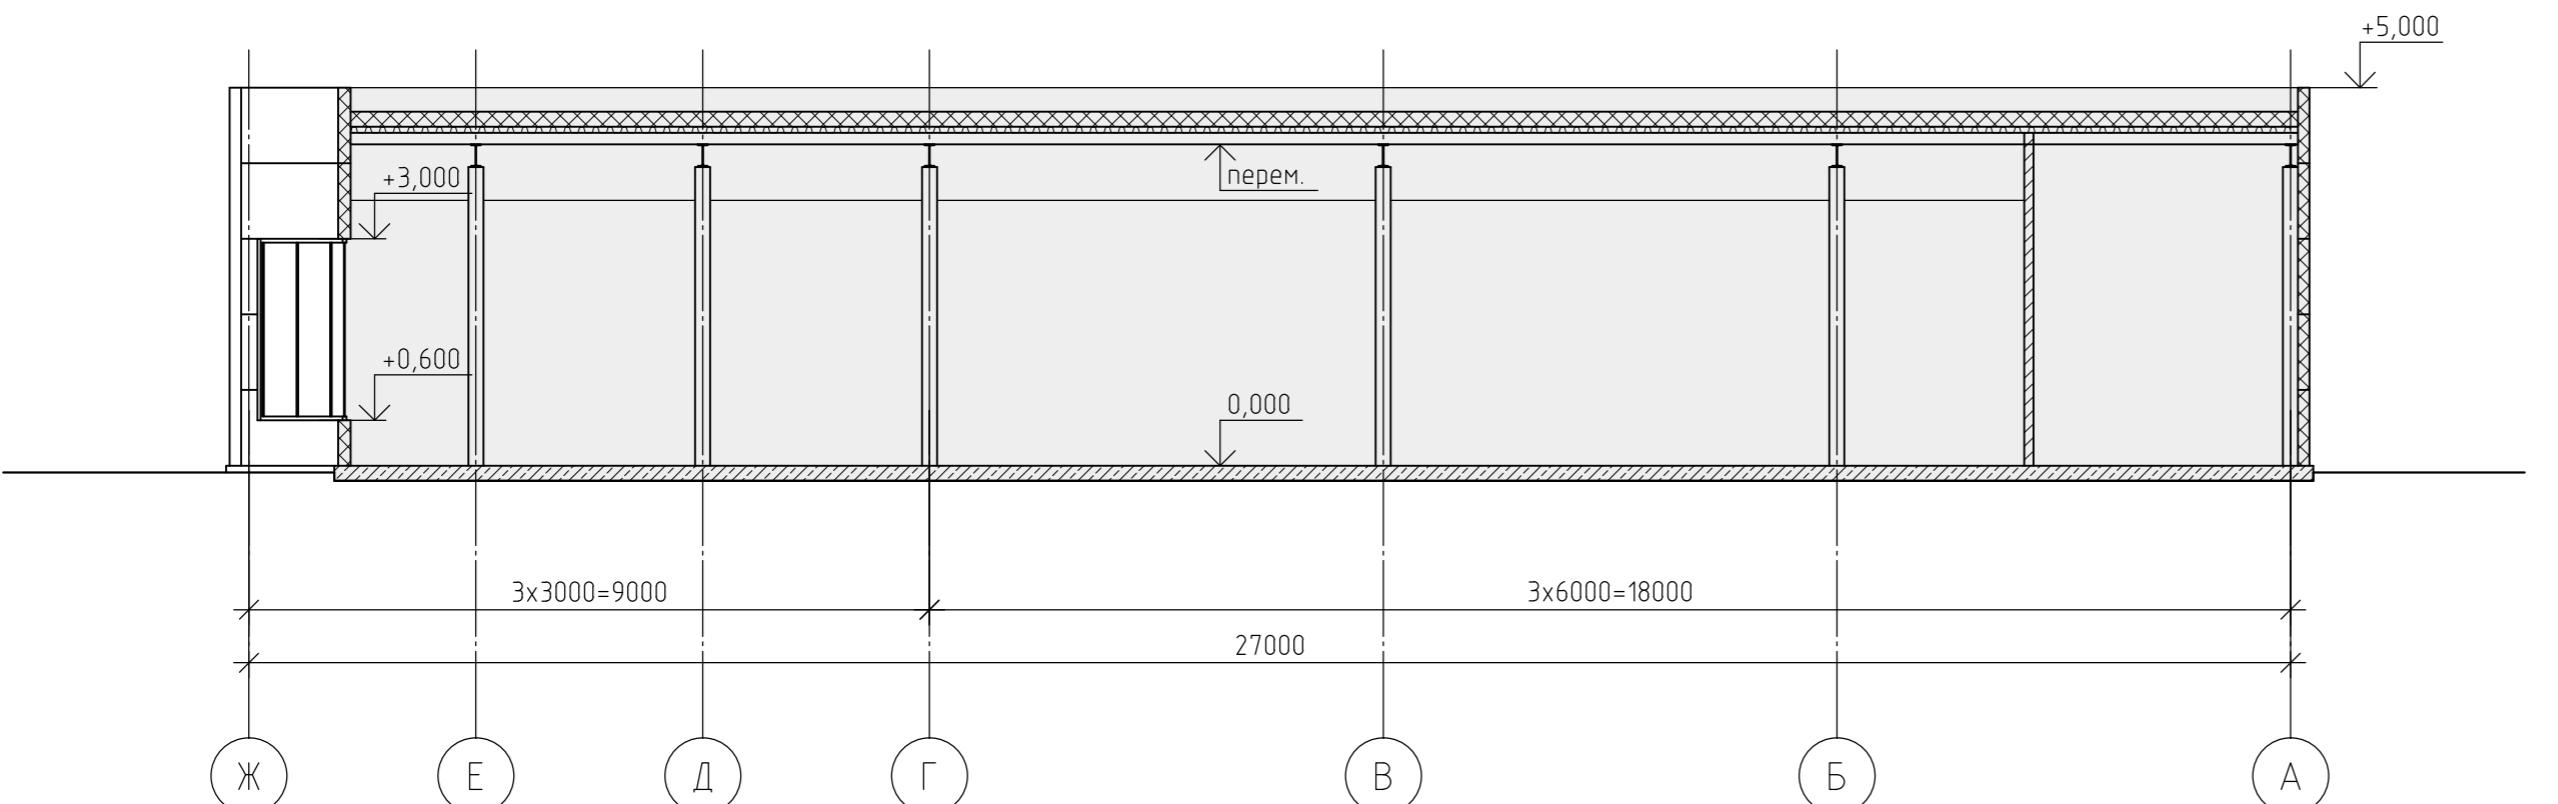


					003/2021-AP
Магазин продовольственных и непродовольственных товаров по адресу: г Богданович, ул Кунавина, д.176					
Изм.	Кол.ч	Лист	№док	Подпись	Дата
ГИП	Алешкин	<i>Алешкин</i>			10.21
Норм.кон	Комарова	<i>Комарова</i>			10.21
Проберил	Алешкин	<i>Алешкин</i>			10.21
Разработал	Попович	<i>Попович</i>			10.21
Разработал	Раловец	<i>Раловец</i>			10.21

Разрезы 1-1, 2-2

ООО «ВОКС»


### Фасад 4-1

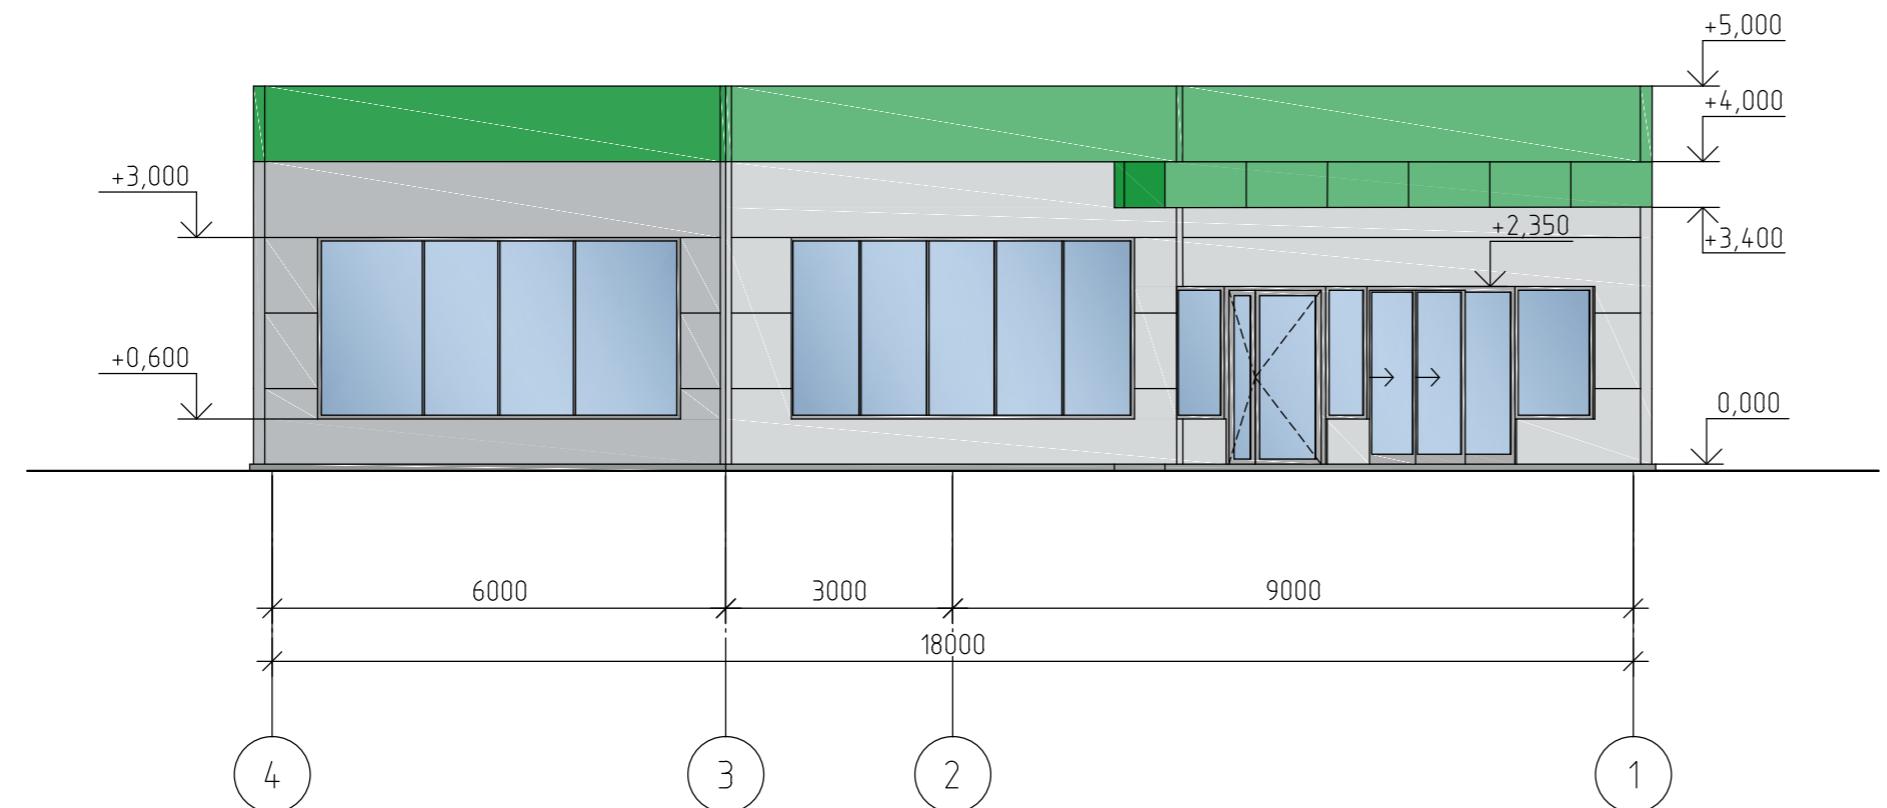

Ведомость основных материалов отделки фасадов

№	Элементы фасада	Материал	Цвет/этапон	Примечание
1	Отделка фасада	сэндвич панели, окрашенные в цвет на заводе	RAL-7040	
2	Фриз	сэндвич панели, окрашенные в цвет на заводе	RAL-6037	
3	Козырек	металлокассеты	RAL-6037	
4	Вытяжные переплеты, двери главного входа	теплый алюминиевый профиль	RAL-7016	
5	Дверь разгрузки, дверь эвакуации	металлическая	RAL-7016	

### Фасад Ж-А

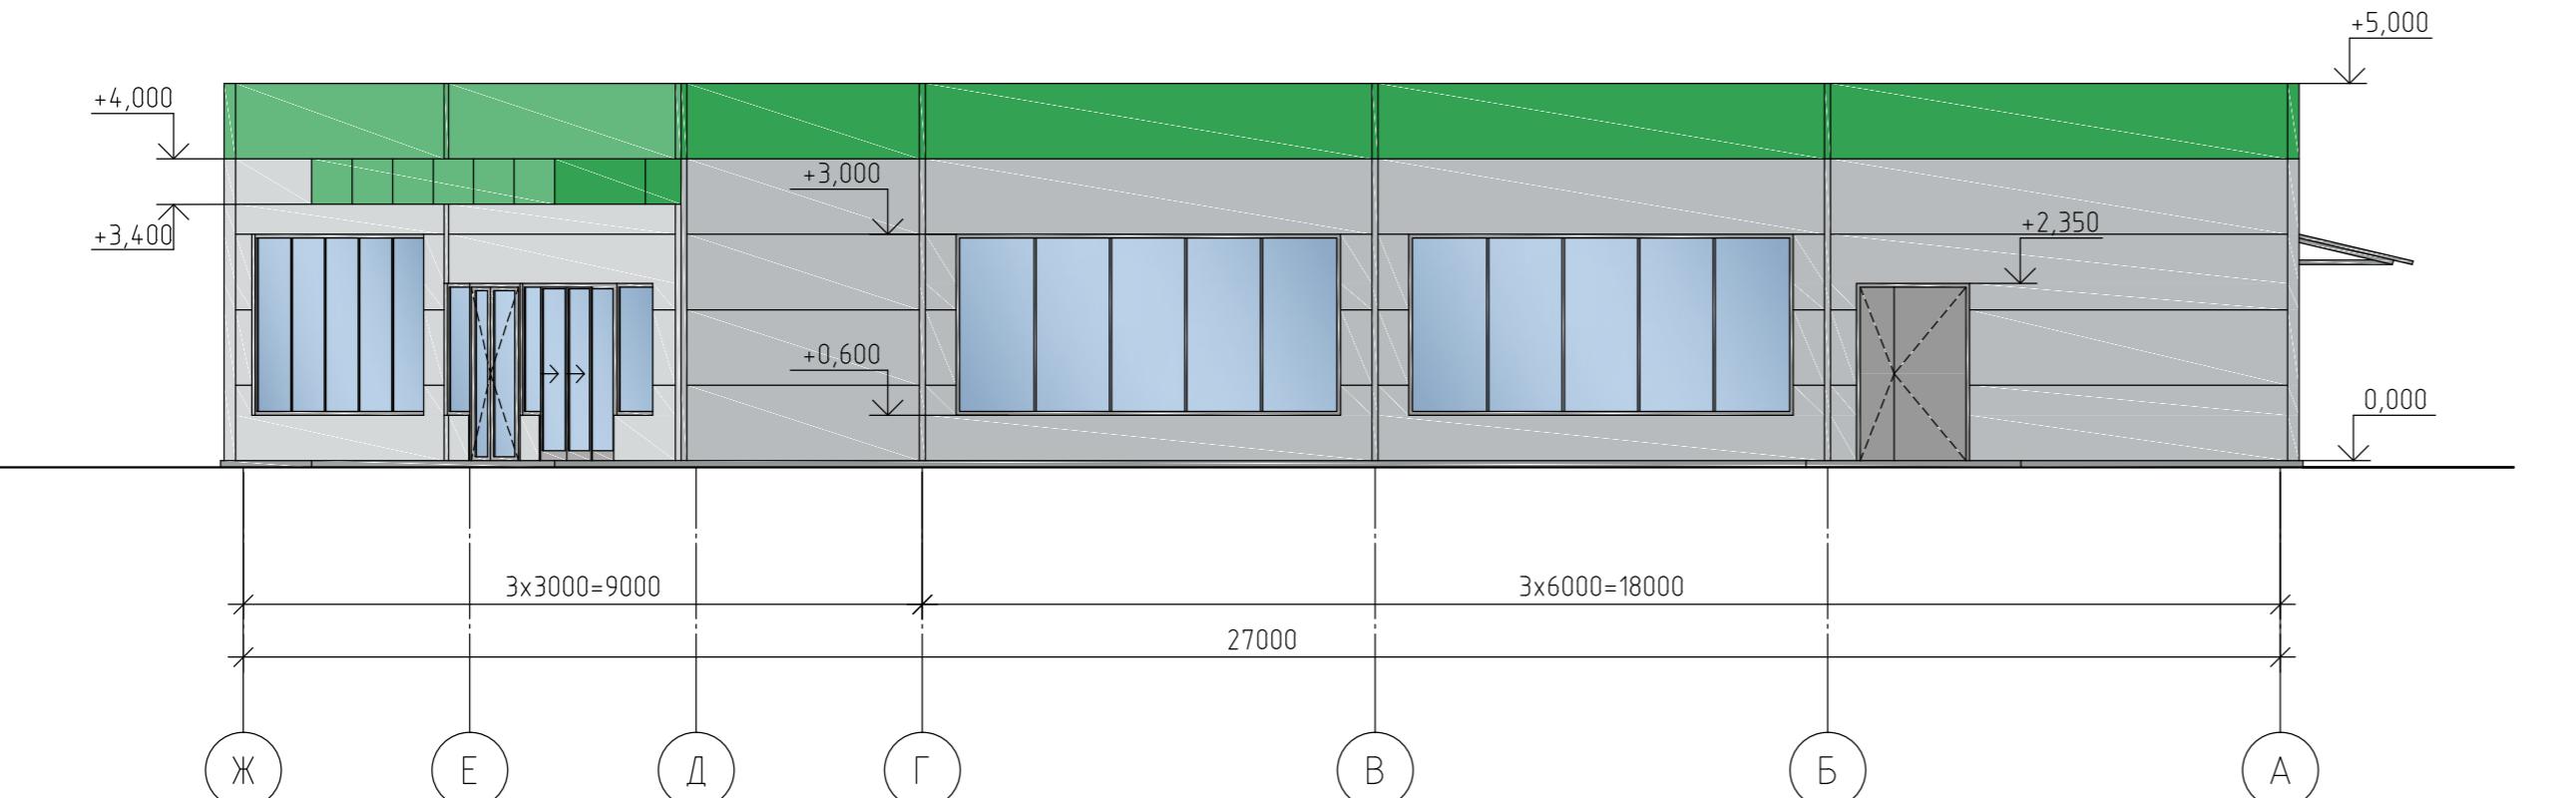


Примечание:


1. Все цвета воспроизведены полиграфическим способом и могут отличаться от фактических.

					003/2021-AP
Магазин продовольственных и непродовольственных товаров по адресу: г Богданович, ул Кунавина, д.176					
Изм.	Кол.ч	Лист	№док	Подпись	Дата
ГИП	Алешкин	<i>Алешкин</i>			10.21
Норм.кон	Комарова	<i>Комарова</i>			10.21
Проверил	Алешкин	<i>Алешкин</i>			10.21
Разработал	Попович	<i>Попович</i>			10.21
Разработал	Раловец	<i>Раловец</i>			10.21
Фасады 4-1, Ж-А					ООО «ВОКС»
		Стадия	Лист	Листов	
		ЭП	5		

Фасад 1-4

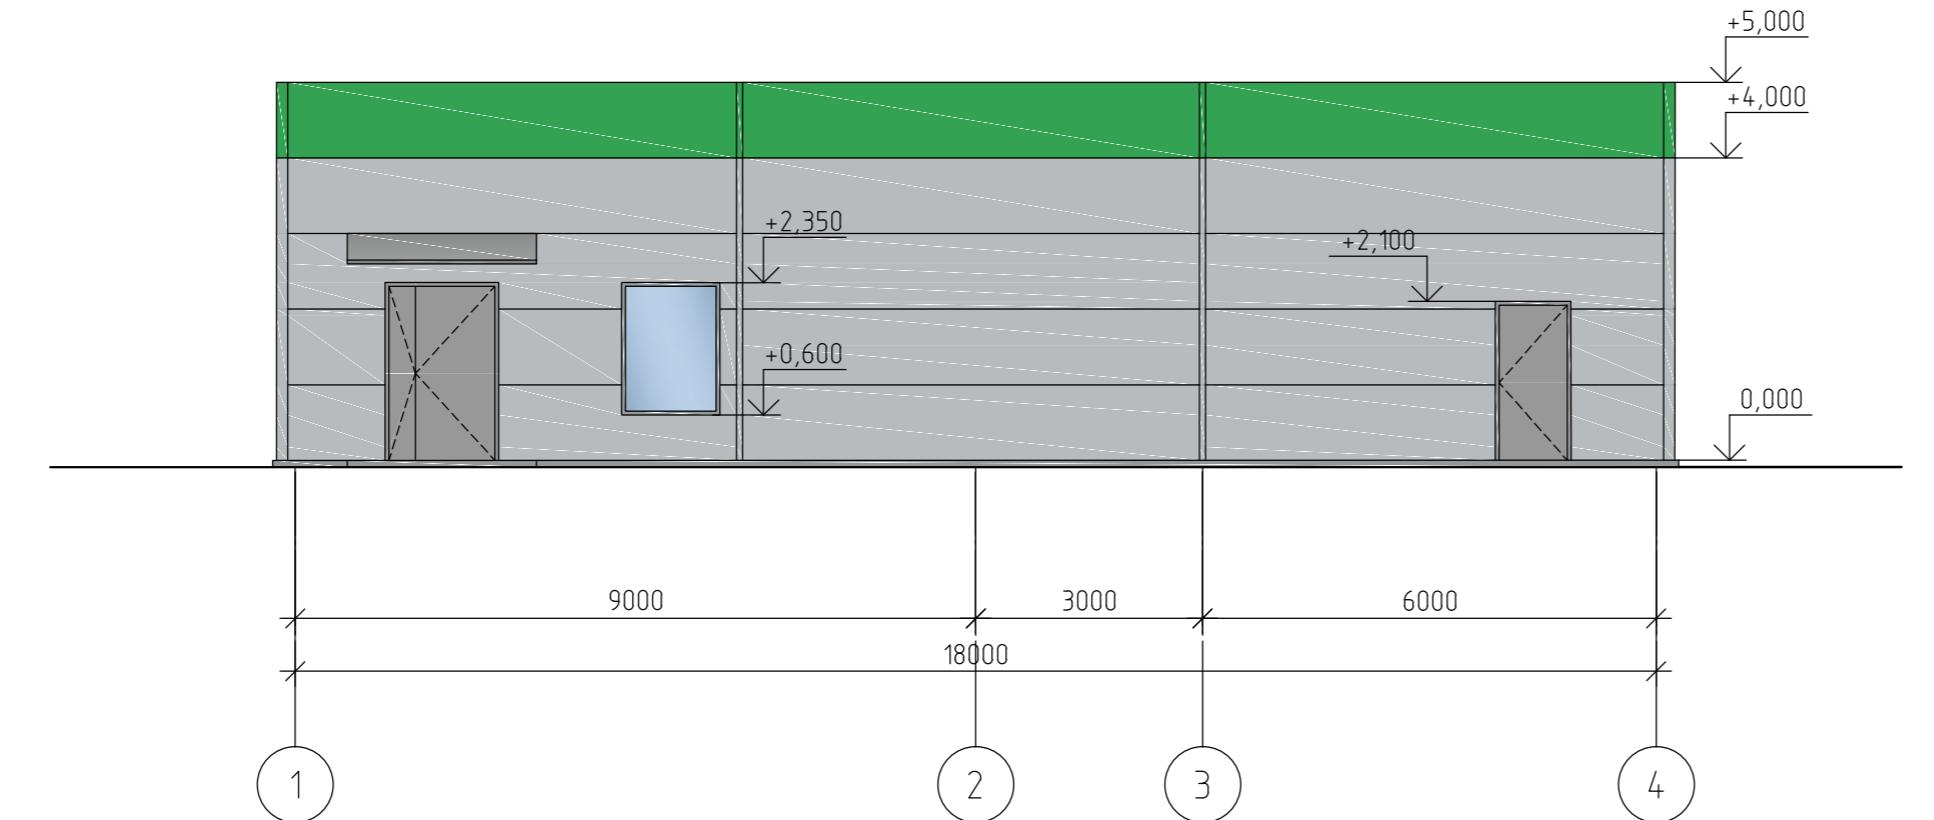

Фасад А-Ж

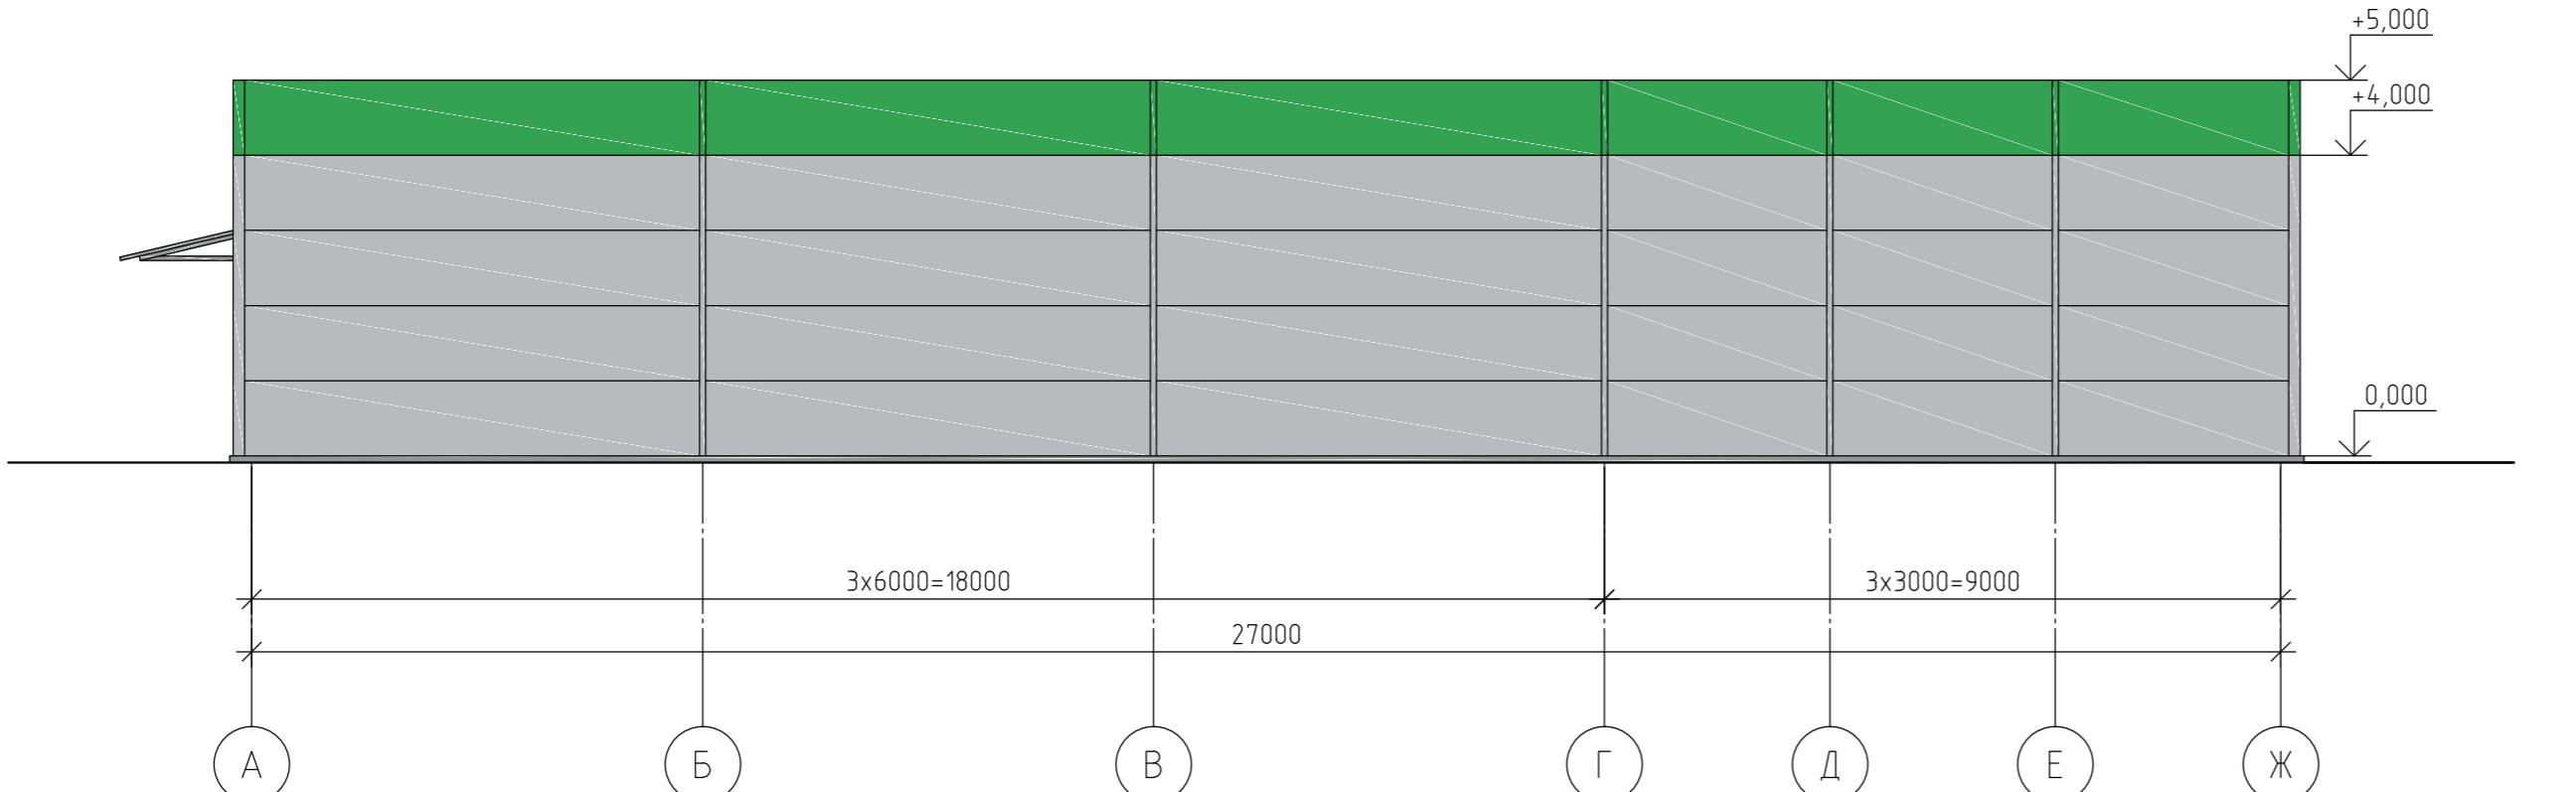

Ведомость основных материалов отделки фасадов

№	Элементы фасада	Материал	Цвет/эталон	Примечание
1	Отделка фасада	сэндвич панели, окрашенные в цвет на заводе	RAL-7040	
2	Фриз	сэндвич панели, окрашенные в цвет на заводе	RAL-6037	
3	Вытражные переплеты, двери главного входа	теплый алюминиевый профиль	RAL-7016	
4	Дверь разгрузки, дверь эвакуации	металлическая	RAL-7016	

Примечание:

1. Все цвета воспроизведены полиграфическим способом и могут отличаться от фактических.

					003/2021-AP
Магазин продовольственных и непродовольственных товаров по адресу: г.Богданович, ул.Кунаевна, д.176					
Изм.	Кол.ч	Лист	№док	Подпись	Дата
ГИП	Алешкин	<i>Алешкин</i>			10.21
Норм.кон	Комарова	<i>Комарова</i>			10.21
Проверил	Алешкин	<i>Алешкин</i>			10.21
Разработал	Попович	<i>Попович</i>			10.21
Разработал	Раловец	<i>Раловец</i>			10.21
Фасады 1-4, А-Ж					ООО «ВОКС»
Стадия	Лист	Листов			
ЭП	6				