


СХЕМА
границ предполагаемых к использованию части земельного участка в кадастровом квартале 66:07:0901001

Объект: “Строительство отпайки ВЛ-0,4 кВ от ВЛ-0,4 кВ Быт 2 от ТП-313, до границ земельного участка заявителя (электроснабжение строительной площадки жилого дома, находящейся по адресу: Свердловская область, ГО Богданович, д. Быкова, ул. Кирова, кадастровый номер земельного участка: 66:07:0901001:914) (0,3 км, 1 шт)”

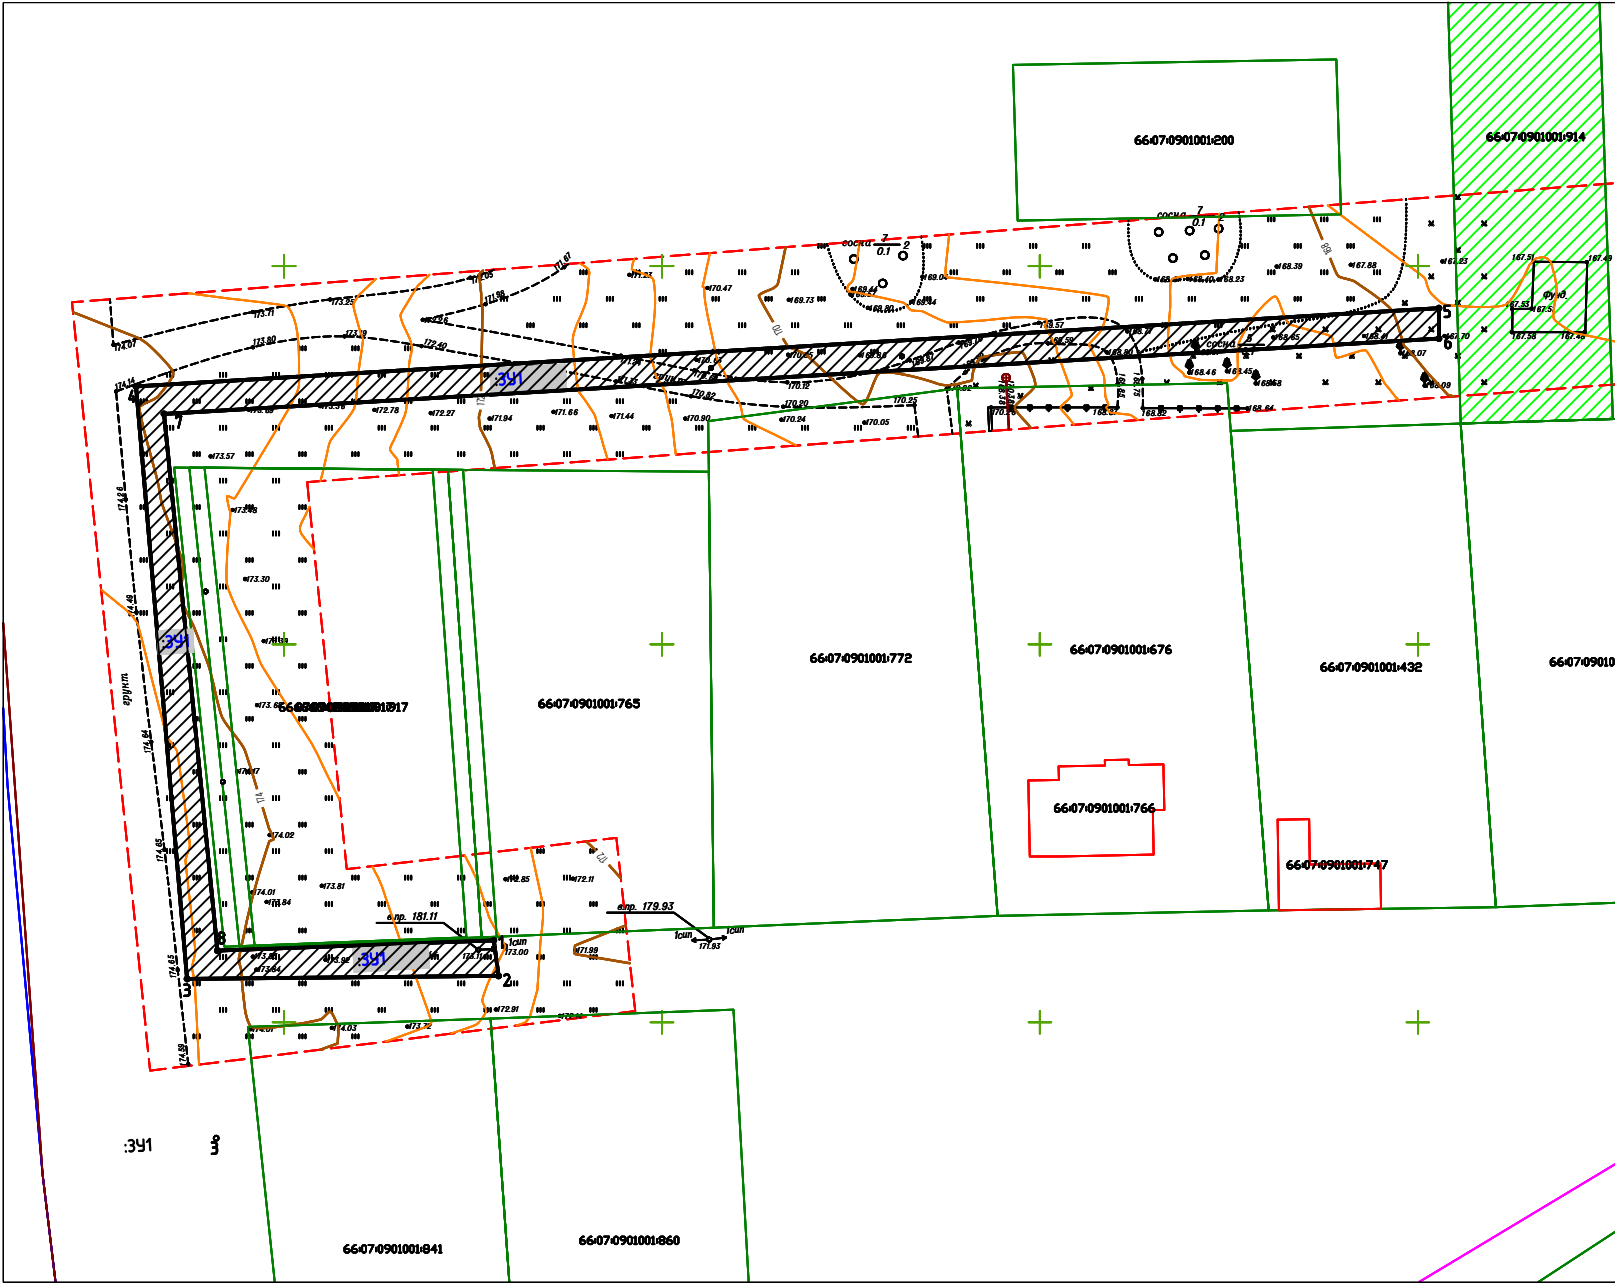

ПРИЛОЖЕНИЕ
к постановлению
от _____ № _____

Условный номер земельного участка :391
Площадь земельного участка –1125,71м²
Кадастровый квартал 66:07:0901001

Обозначение характерных точек границ	Координаты, м	
	X	Y
T.1	386860.8382	1615977.7472
T.2	386856.12	1615978.38
T.3	386855.74	1615937.18
T.4	386934.1	1615930.42
T.5	386944.45	1616102.79
T.6	386940.41	1616102.79
T.7	386930.45	1615934.13
T.8	386859.47	1615941.18
T.1	386860.84	1615977.75