


## СХЕМА

### Границ предполагаемых к использованию земель на кадастровом плане территории в кадастровом квартале 66:07:1001009

Объект: Реконструкция газораспределительной системы с заменой ГРПШ, поселок Глухово, ГО Богданович		
Местоположение земель: Свердловская область, город Богданович, улица Чапаева.		
Условный номер земельного участка :ЗУ1		
Площадь земельного участка 68 м <sup>2</sup>		
Обозначение характерных точек границ	Координаты, м	
	X	Y
1	2	3
1	386521.96	1620641.70
2	386520.37	1620642.18
3	386513.68	1620642.96
4	386513.13	1620638.81
5	386512.88	1620636.82
6	386512.50	1620634.59
7	386520.28	1620633.64
1	386521.96	1620641.70

Система координат: МСК 66, зона 1

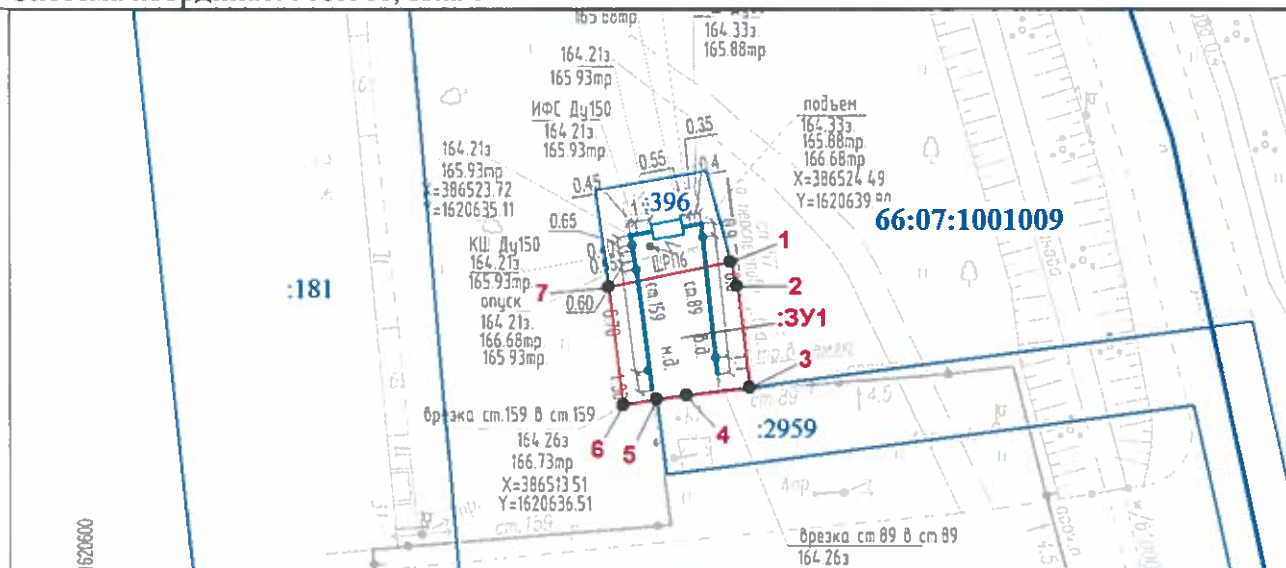

Масштаб 1:500

Условные обозначения:



Обозначение и номер характерной точки границы земельного участка,



Граница предполагаемых к использованию земель



Объект капитального строительства



Газопровод



Граница и номер земельного участка по сведениям ЕГРН



Граница кадастрового квартала

Кадастровый инженер Грачева Н.П.

