


Объект “Строительство отпайки ВЛИ–0,4 кВ от ВЛ–0,4 кВ Быт 2 от ТП–75, до границ земельного участка заявителя (электроснабжение жилого дома, находящегося по адресу: Свердловская область, ГО Богданович, с. Кулики, ул. Гагарина, д. № 1 «В») (0,03 км, 1 шт)”

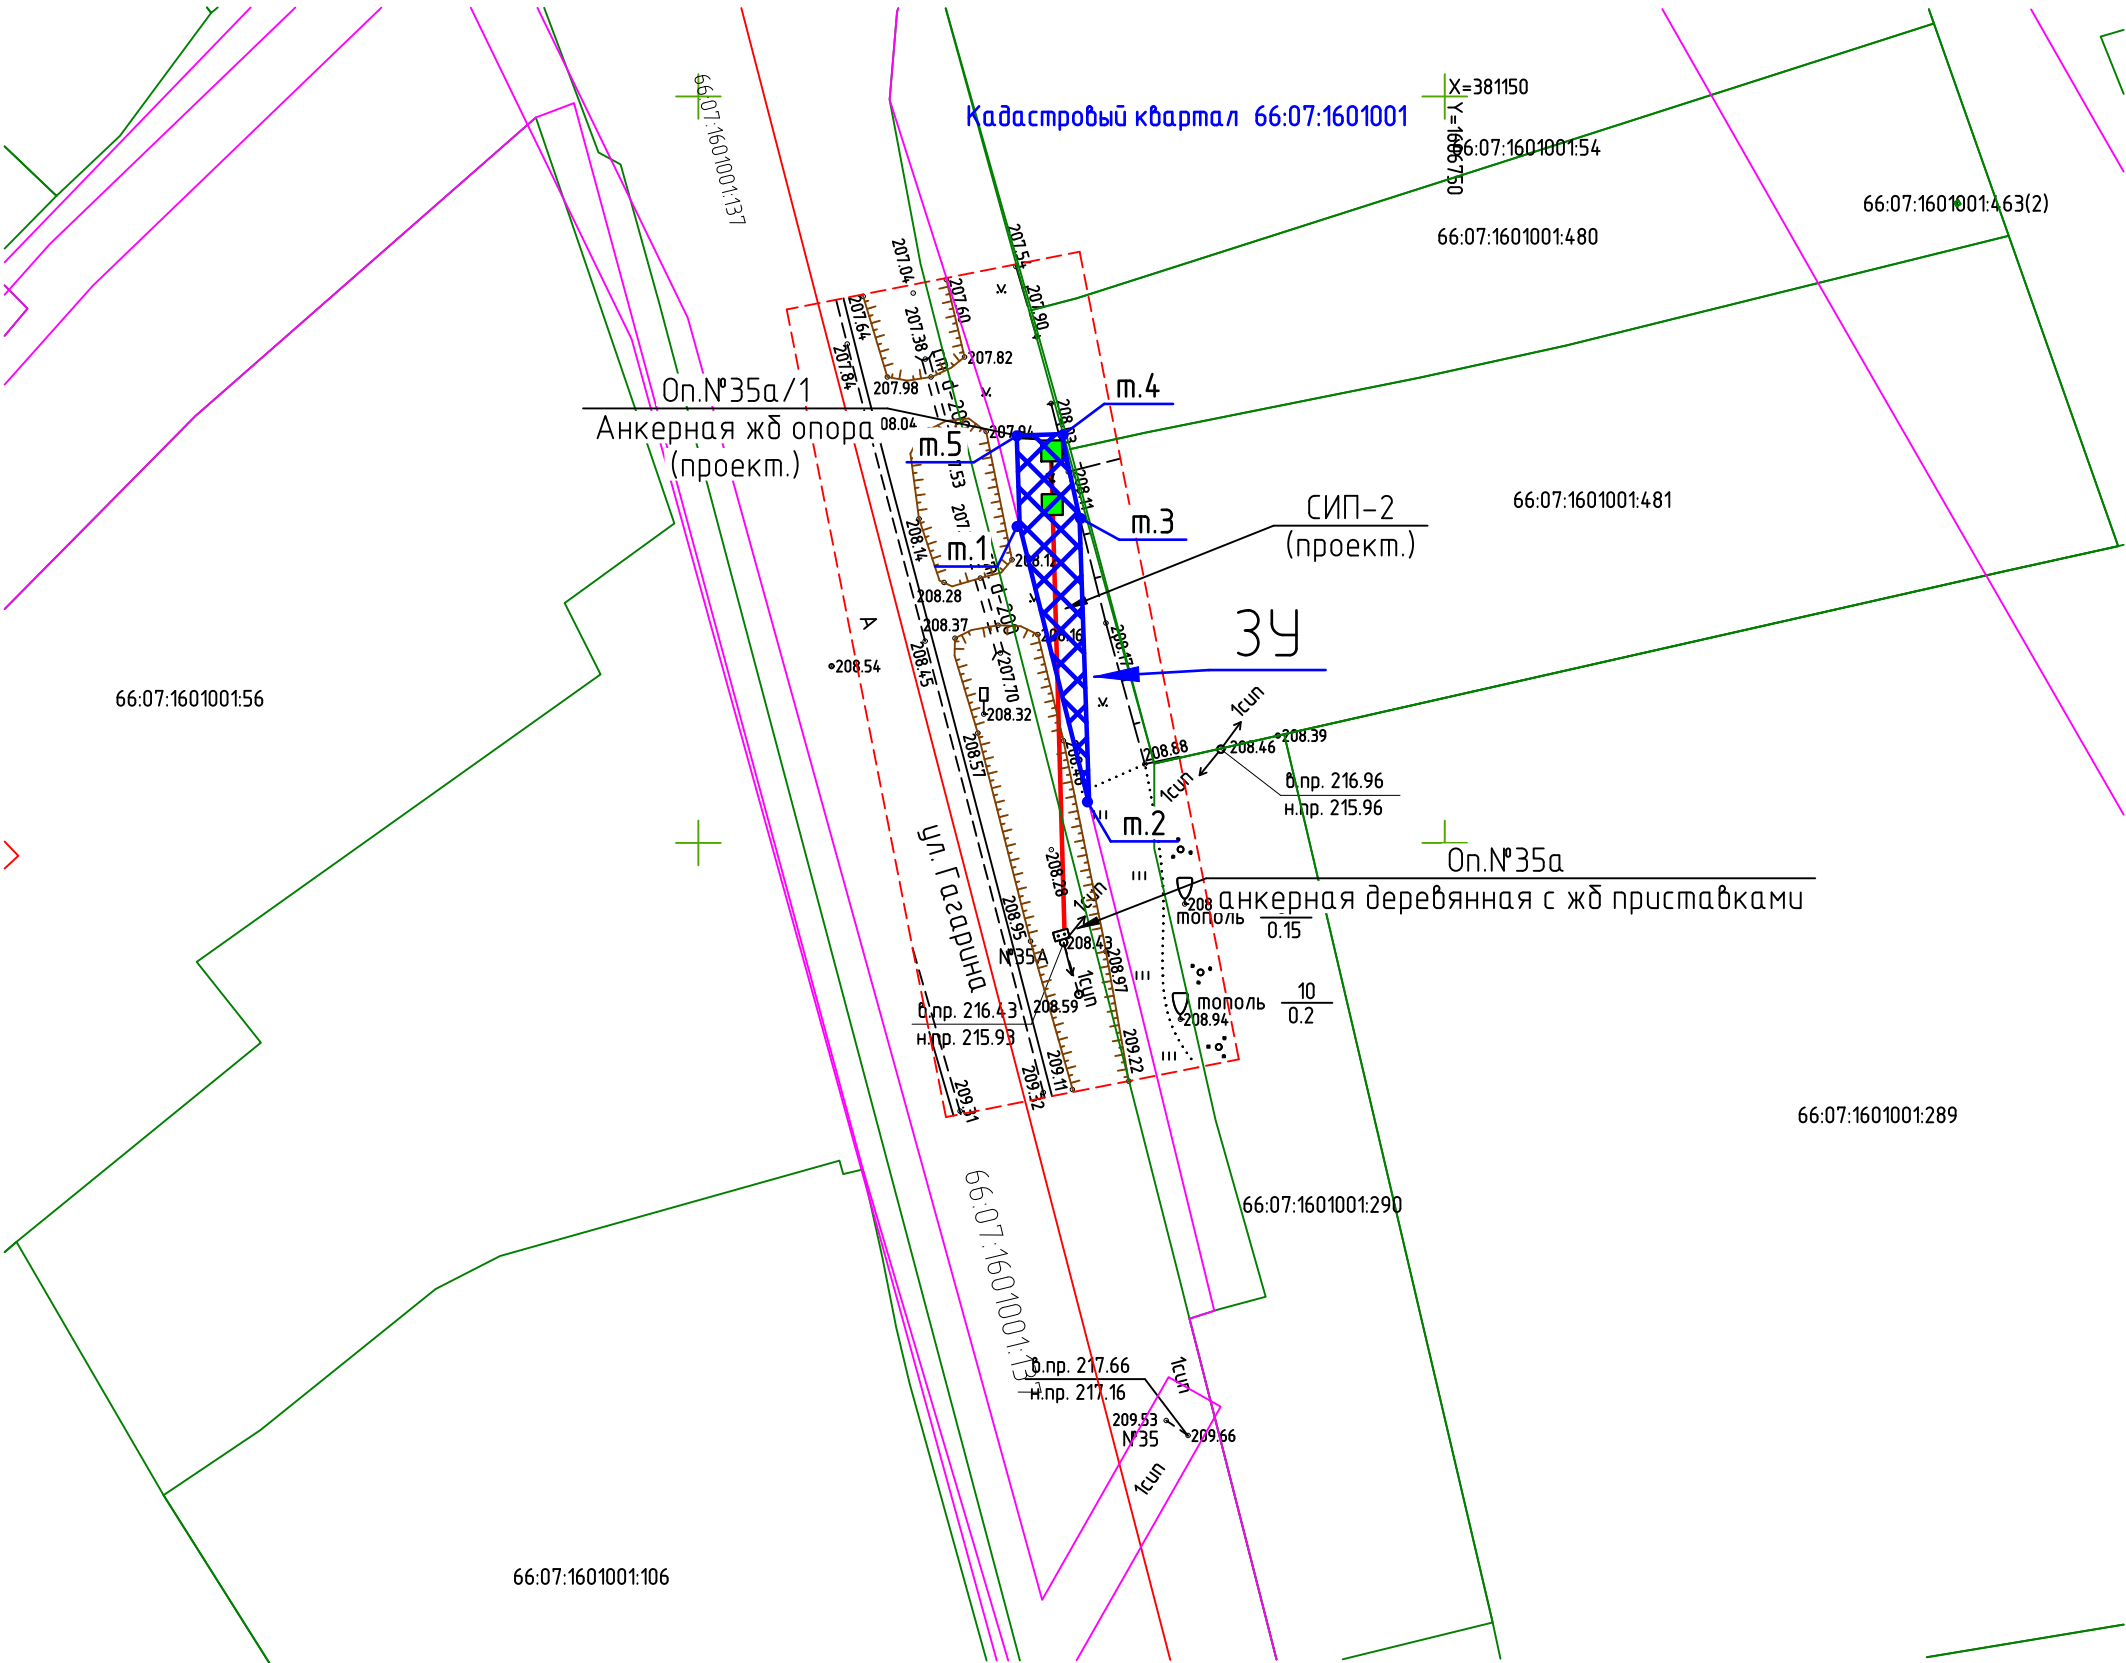

Площадь ЗУ – 59,27 кв.м		
Обозначение характерных точек границ ЗУ	Координаты	
	X	Y
1	381121,22	1606721,53
2	381102,58	1606726,19
3	381121,77	1606725,53
4	381127,38	1606724,33
5	381127,28	1606721,32
1	381121,22	1606721,53

- Условные обозначения
- Границы ЗУ
- Проектируемая опора ЛЭП–0,4кВ
- Проектируемый провод ЛЭП–0,4кВ