


СХЕМА
границ предполагаемых к использованию части земельного участка в кадастровом квартале 66:07:0901001

Объект: “Строительство ВЛИ-0,4 кВ от ВЛ-0,4 кВ Быт 4 от ТП-313, до границ земельных участков заявителей
(электроснабжение жилых домов, находящихся по адресу: Свердловская область, ГО Богданович, д. Быкова,
кадастровый номер земельных участков: 66:07:0901001:970 и 66:07:0901001:969) (0,17 км, 2 шт)”

ПРИЛОЖЕНИЕ
к постановлению
от _____ № _____

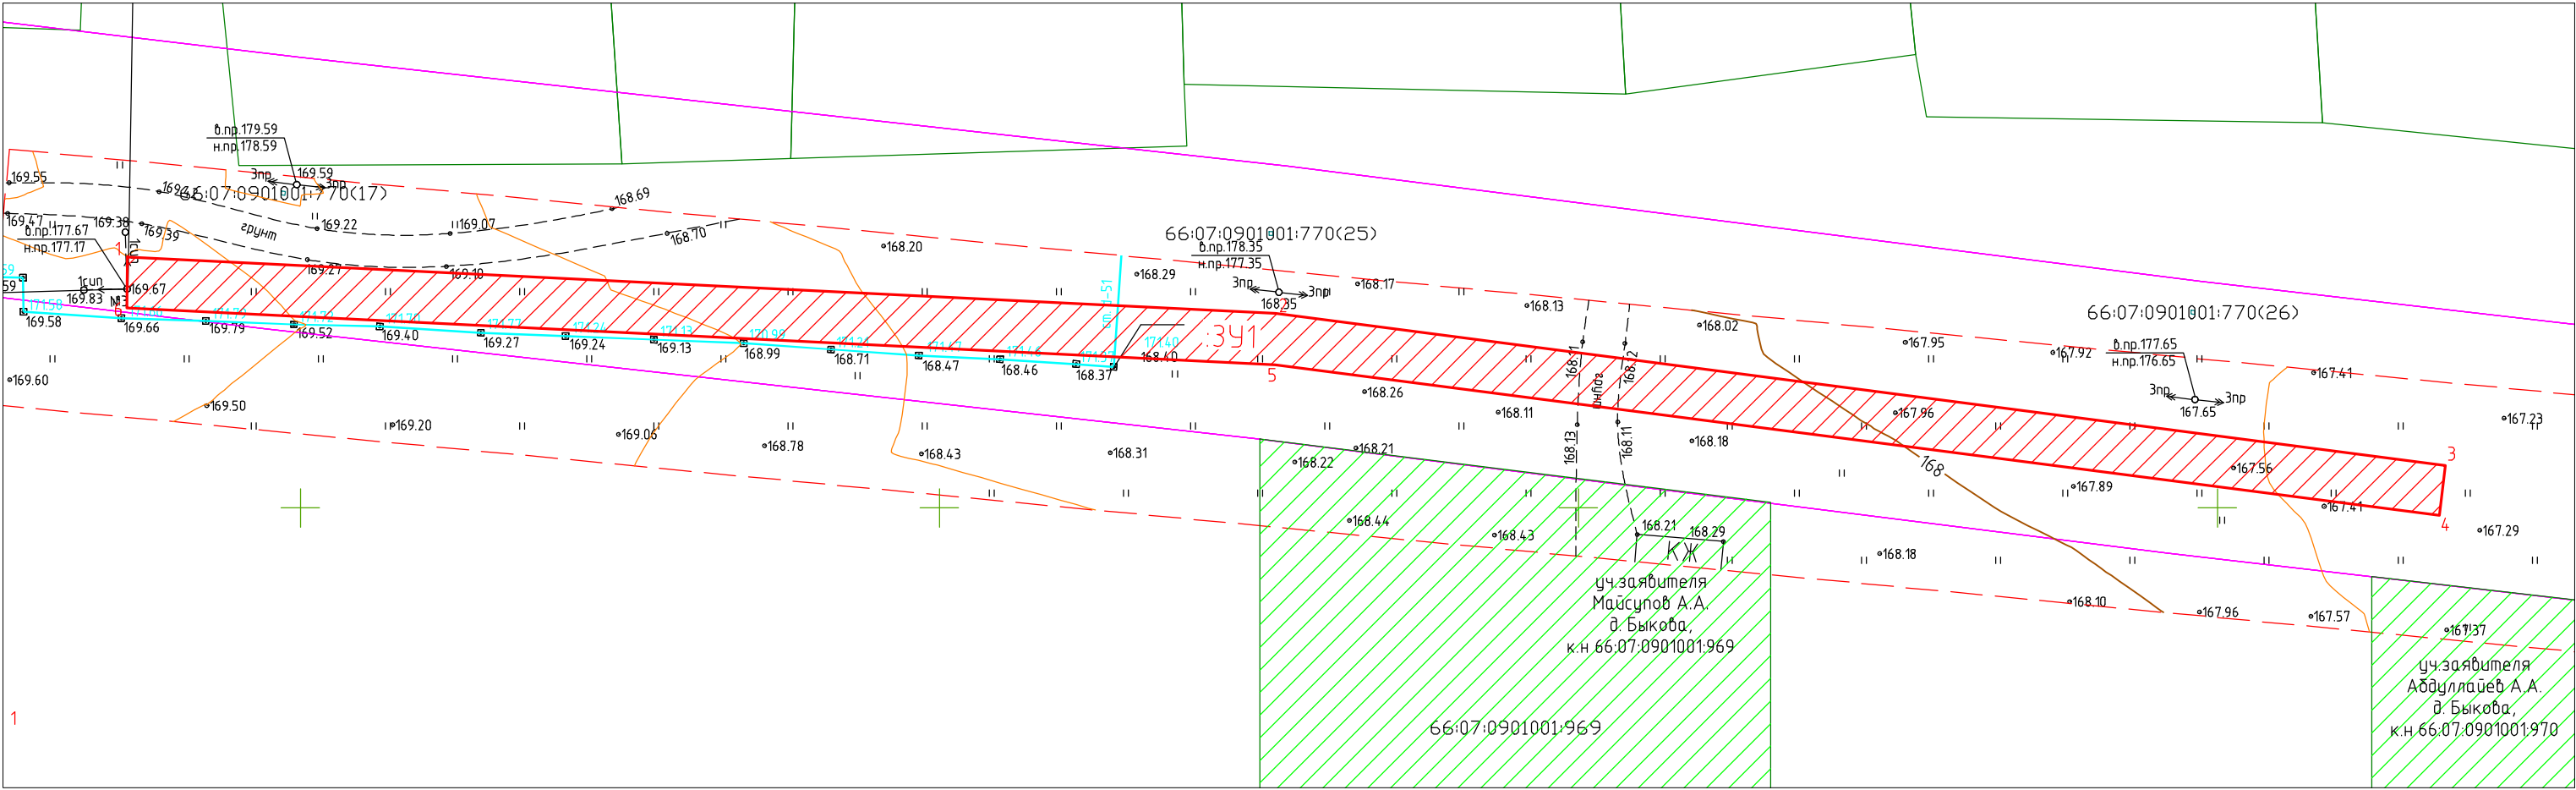

Условный номер земельного участка :3У1
Площадь земельного участка –724,68м²
Кадастровый квартал 66:07:0901001

Обозначение характерных точек границ	Координаты, м	
	X	Y
1	2	3
1	386769.63	1616436.44
2	386765.21	1616526.32
3	386753.33	1616617.83
4	386749.42	1616617.39
5	386761.2	1616526.27
6	386765.62	1616436.41
1	386769.63	1616436.44