


СХЕМА

границ предполагаемых к использованию земель на кадастровом плане территории в кадастровом квартале 66:07:1001015

Приложение к Постановлению
№ _____ от _____

Объект: "Газопровод низкого давления до границы земельного участка по адресу: Свердловская область, г. Богданович, улица Степана Разина (кад. № 66:07:1001015:2714)"

Местоположение: от точки врезки в существующий газопровод низкого давления в районе дома №13 по улице 3-й квартал до границы земельного участка с к.н. 66:07:1001015:2714 по улице Степана Разина г. Богданович Свердловской области

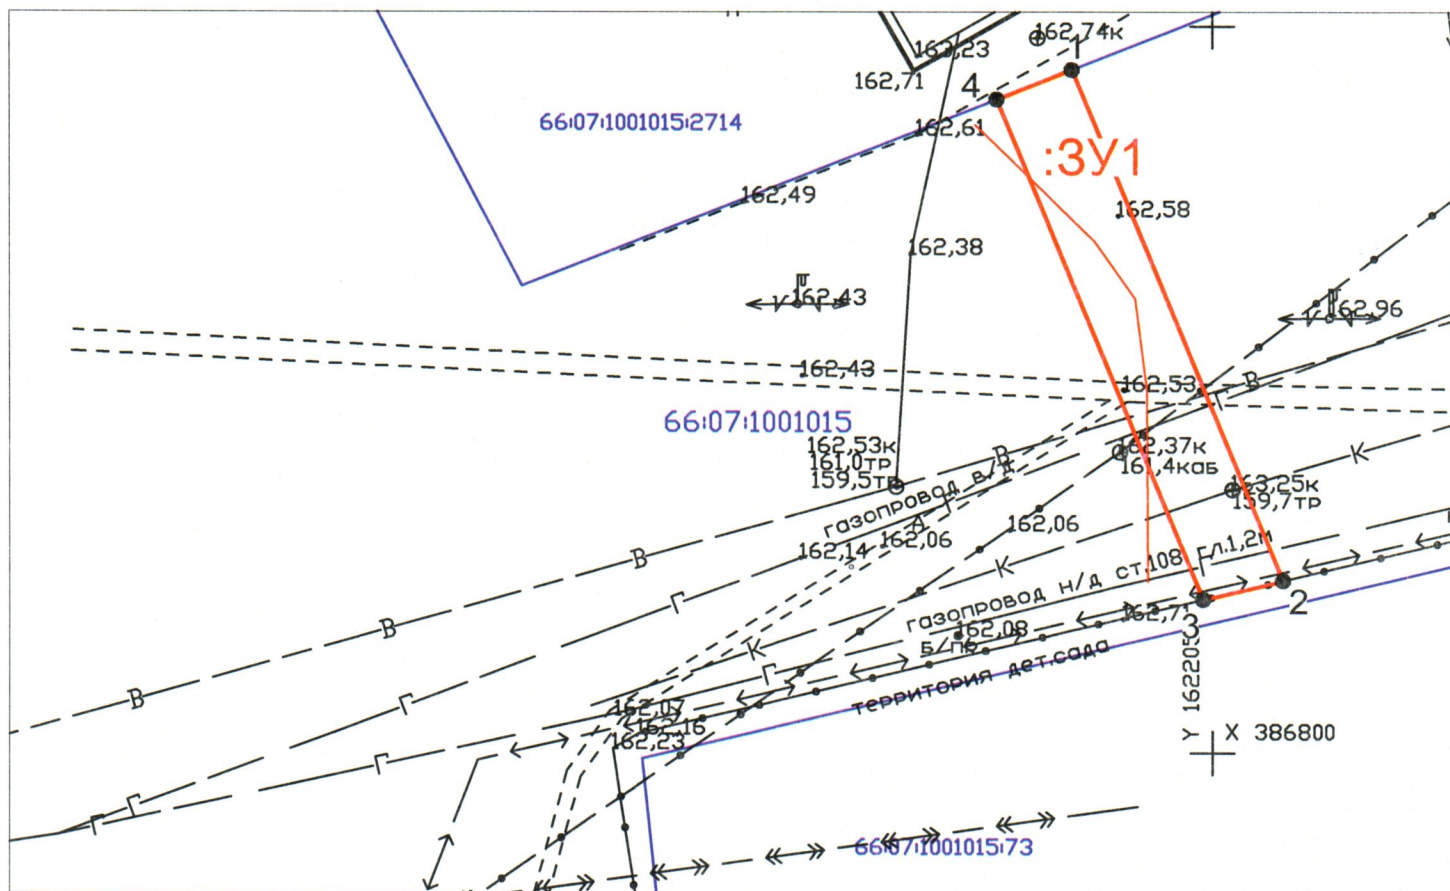

Масштаб 1:500

Условный номер земельного участка	:3У	
Площадь земельного участка	210 кв.м.	
Обозначение характерных точек границ	Координаты, м	
	X	Y
1	386846,99	1622040,29
2	386811,85	1622054,85
3	386810,54	1622049,35
4	386844,95	1622035,10
Система координат: МСК-66, зона 1		

Условные обозначения:

- :3У1 -проектируемый газопровод низкого давления
- 66:07:1001015:2714 -граница и номер земельного участка по сведениям ЕГРН
- 66:07:1001015 -граница и номер кадастрового квартала по сведениям ЕГРН
- :3У1 -граница предполагаемых к использованию земель
- 1 -обозначение и номер характерной точки границы земельного участка
- охранная зона по сведениям ЕГРН

Исполнитель: кадастровый инженер службы
"Газовый сервис" АО "ГАЗЭКС" Южный округ
Крапивкин Г.В.

